



WIDOK Z GÓRY

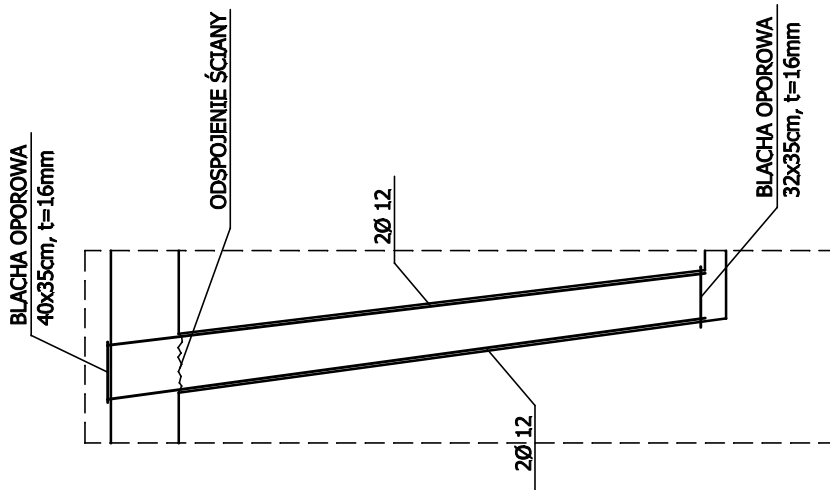

WIDOK Z BOKU

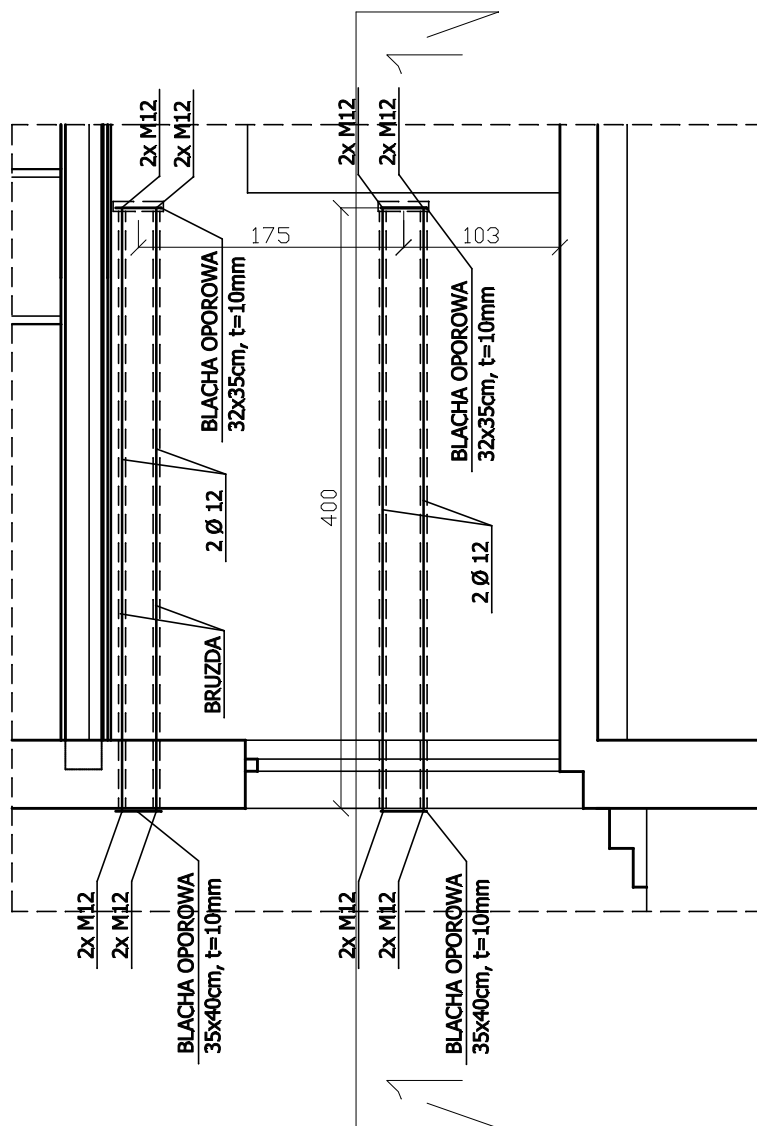

STAL: St3S  
 BETON: C16/20  
 ELEKTRODY: ER 146  
 a=3mm

INWESTOR ADRES	GMINA TRZEMESZNO ul. Gen. H. Dąbrowskiego 2; 62-240 Trzemeszno	
OBIEKT ADRES	BUDYNEK MIESZKALNY WIELORODZINNY ul. Kościuszki 22; 62-240 Trzemeszno	
TEMAT RYSUNKU	KOTWIENIE ODSPOJONEJ ŚCIANY	SKALA 1:50
PROJEKTANT	Janusz Jankowski	DATA 06.2014 NR.RYS K-5