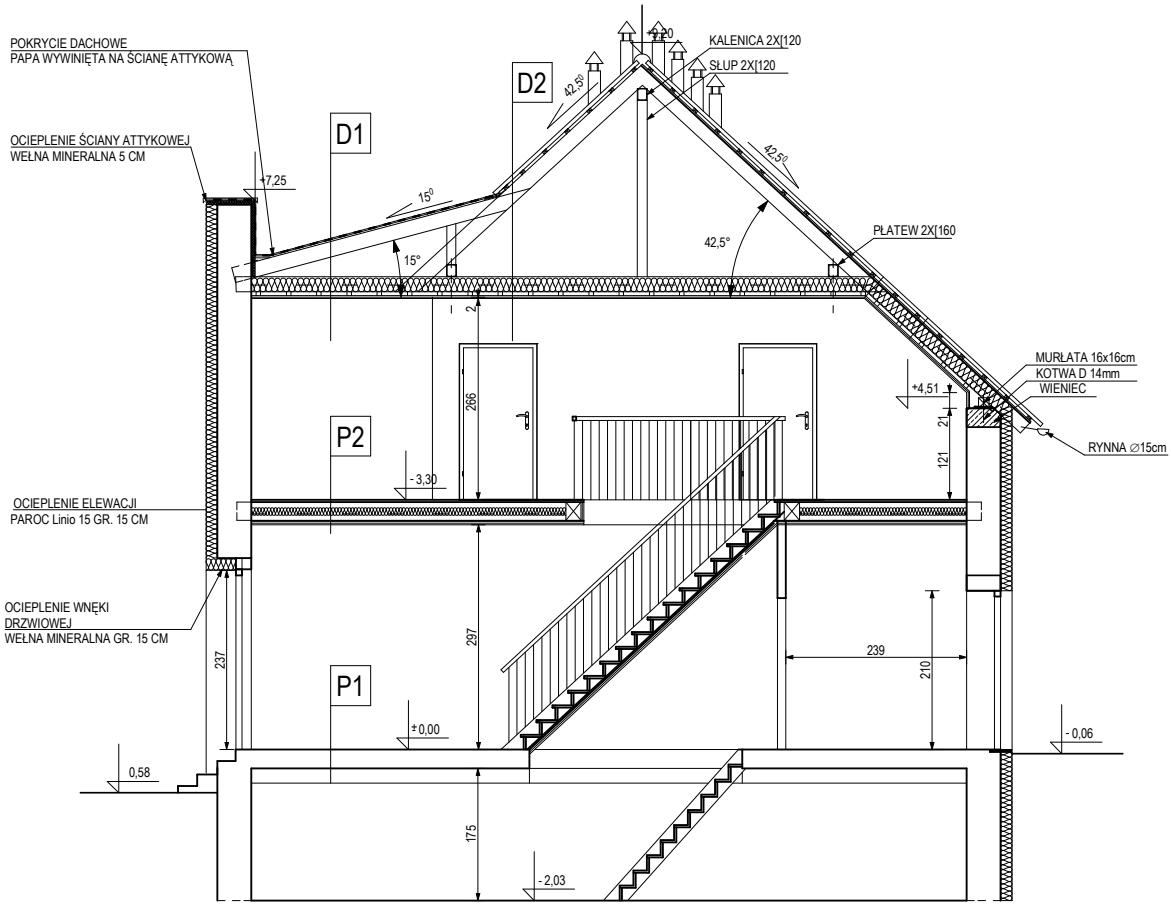

D1

1. papa termozgrzewalna Junior Top szybki profil SBS 4,4mm
2. papa podkładowa, mocowana mechanicznie Membrana PM 2,0mm
3. deskowanie pełne
4. krokiew drewniana 6x18 cm
5. wełna mineralna PAROC UNS 37z 18 cm
6. paroizolacja 10kg/m3
7. zabudowa poddasza RIGIPS 4.70.02 2x12,5 EI30 gr. 41mm

P1

1. płytki ceramiczne/ wykładzina PCV
2. płyta OSB-3 gr. 25 mm
4. istniejący strop odcinkowy/ podsadzka na gruncie

P2

1. płytki ceramiczne/ wykładzina PCV
2. płyta Fermacell 2E22 gr. 25 mm EI30
3. wełna mineralna PAROC SSB 1 gr. 2 cm
4. płyta OSB-4 gr. 25 mm
5. wełna mineralna PAROC UNS 37z gr. 10 cm
6. deskowanie slepego pułapu 25mm
7. istniejąca konstrukcja stropu
8. paroizolacja
9. sufit podwieszany RIGIPS 4.10.15. 2xgr.12,5 mm REI30

D2

1. płyta Eurofala kolor ceglasty
2. łaty 6x4 cm rozstaw wg instrukcji producenta
3. kontrłata 2x4 cm
4. membrana dachowa wysoko paroprzepuszczalna
5. krokiew drewniana 6x18 cm
6. wełna mineralna PAROC UNS 37z 18 cm
7. paroizolacja
8. zabudowa poddasza RIGIPS 4.70.02 2x12,5 EI30 gr. 41mm

Pracownia: ul. Wieśniacza 9, 62 - 200 Gniezno T (61) 4 24 72 07 T kom. 608 072 549, e-mail jm_pracownia@op.pl

	Branża:	ARCHITEKTURA	Stadium dokumentacji:	PROJEKT WYKONAWCZY
Inwestor:	GMINA TRZEMESZNO ul. Gen. H. Dąbrowskiego 2; 62-240 Trzemeszno			
Adres budowy:	ul. KOŚCIUSZKI 22; 62-240 TRZEMESZNO			
Nazwa inwestycji:	REMONT BUDYNKU MIESZKALNEGO WIELORODZINNEGO ZE ZMIANĄ KONSTRUKCJI DACHU			
Projektant:	mgr inż. arch. Justyna Mikołajczak	upr. budowlane do projektowania bez ograniczeńw specjalności architektonicznej nr ewid. 7131/6/P/2005		
Treść rysunku:	PRZEKRÓJ A-A			
Data opracowania	CZERWIEC 2014	nr rysunku	A-6	skala 1:100