



stan projektowany

ulica Gnieźnińska

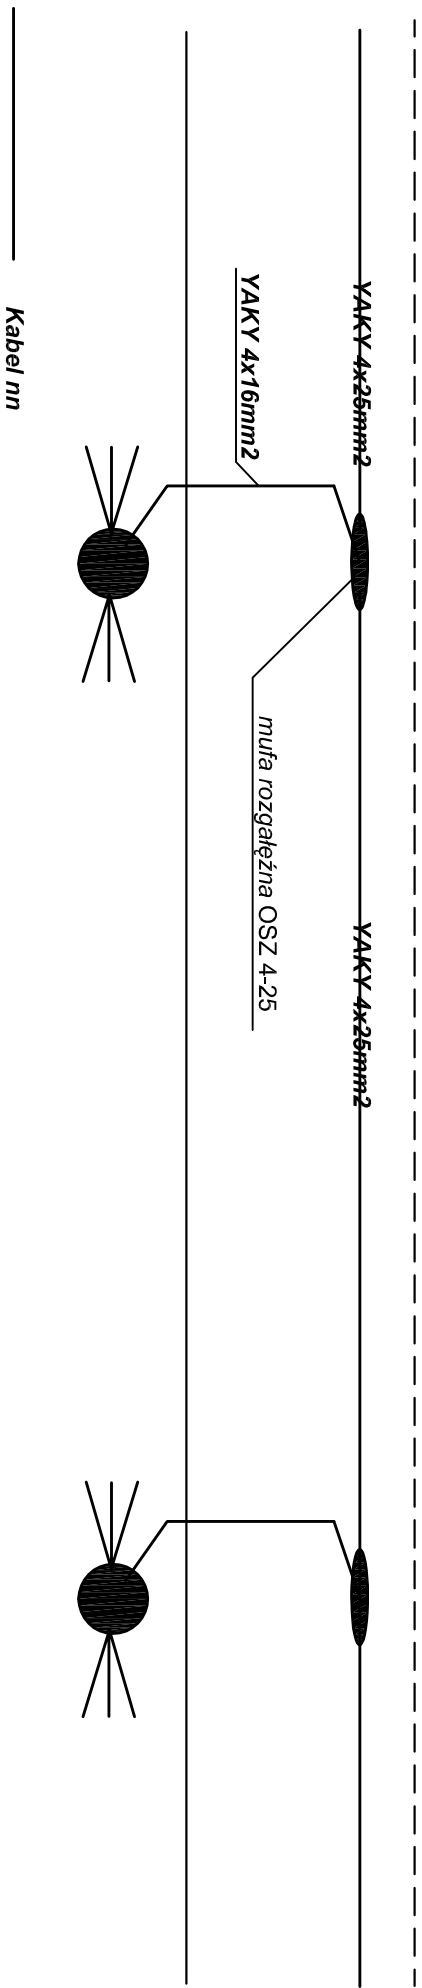

stan istniejący

ulica Gnieźnińska

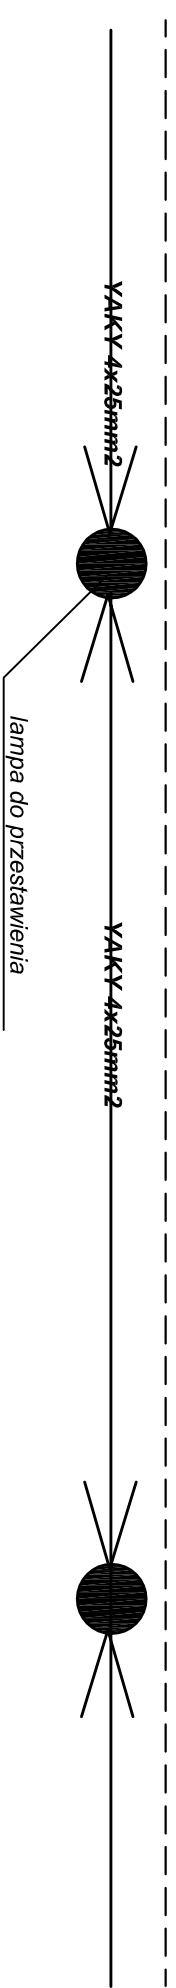

RYS. NR 15 PRZESUNIĘCIE LAMP OŚWIETLENIOWYCH