



0+000.00

F frezowanie =0,39m² N nakładka =0,39m²

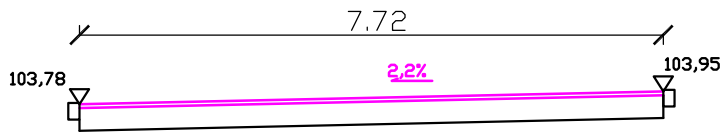


0+001.50

F frezowanie =0,24m² N nakładka =0,24m²

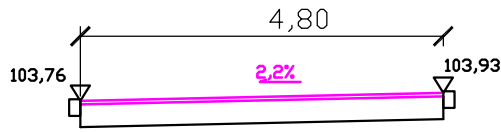


0+049.19

F frezowanie =0,18m² N nakładka =0,18m²

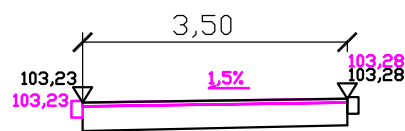


0+058.26

F frezowanie =0,11m² N nakładka =0,18m²

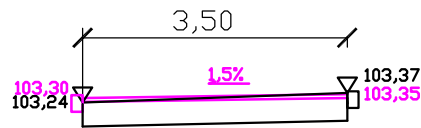


0+109.80

F frezowanie =0,23m² N nakładka =0,18m²

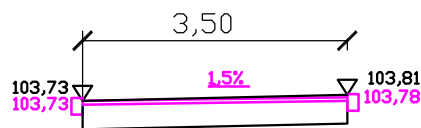


0+161.33

F frezowanie =0,28m² N nakładka =0,18m²

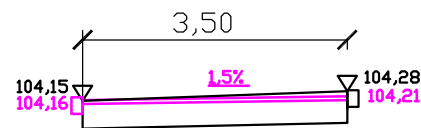


0+181.17

F frezowanie =0,19m² N nakładka =0,18m²

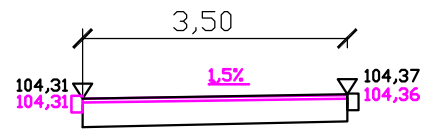


0+192.72

F frezowanie =0,21m² N nakładka =0,18m²

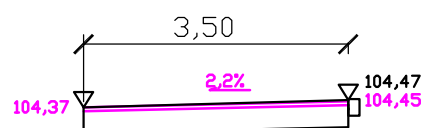


0+205.94

F frezowanie =0,15m² N nakładka =0,13m²

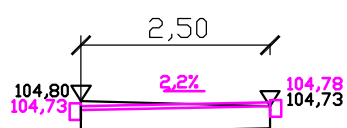


0+259.58

F frezowanie =0m² N nakładka =0,13m²

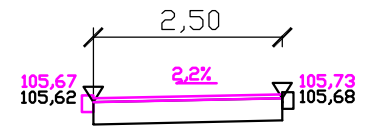


0+297.21

F frezowanie =0m² N nakładka =0,13m²

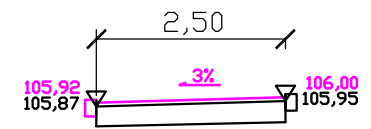


0+337.76

F frezowanie =0m² N nakładka =0,14m²

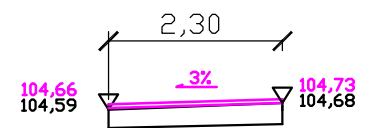


0+361.71

F frezowanie =0m² N nakładka =0,30m²

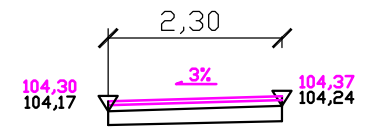


0+389.92

F frezowanie =0,05m² N nakładka =0,13m²

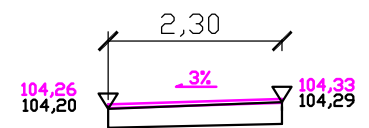


0+421.51

F frezowanie =0,05m² N nakładka =0,12m²

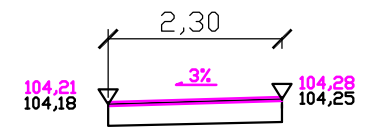


0+437.56

F frezowanie =0,04m² N nakładka =0,12m²

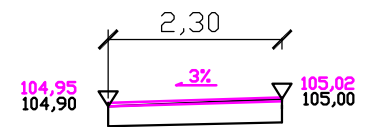

0+448.94

F frezowanie =0,12m² N nakładka =0,12m²

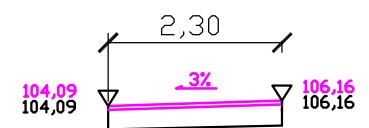

120,00 ▽ rzędna pr. 120,00 ▽ rzędna ist.

SBD PROJEKT

60-161 Poznań, ul. Bełchatowska 12

Urząd Miasta i Gminy
w Trzemesznie
ul. Dąbrowskiego 2
62-240 Trzemeszno

OBIEKT: "Modernizacja ciągów komunikacyjnych na terenie Trzemeszna"

RYSUNEK: Przekroje poprzeczne Al. Szymańskiego, odc. od ul. T. Kościuszki do dk 15

NR 19

SKALA 1:500

STANOWISKO	IMIĘ I NAZWISKO	NR. UPRAW.	DATA	PODPIS
PROJEKTANT	Mirosława Ignasiak	476/87/PW	07.2014	