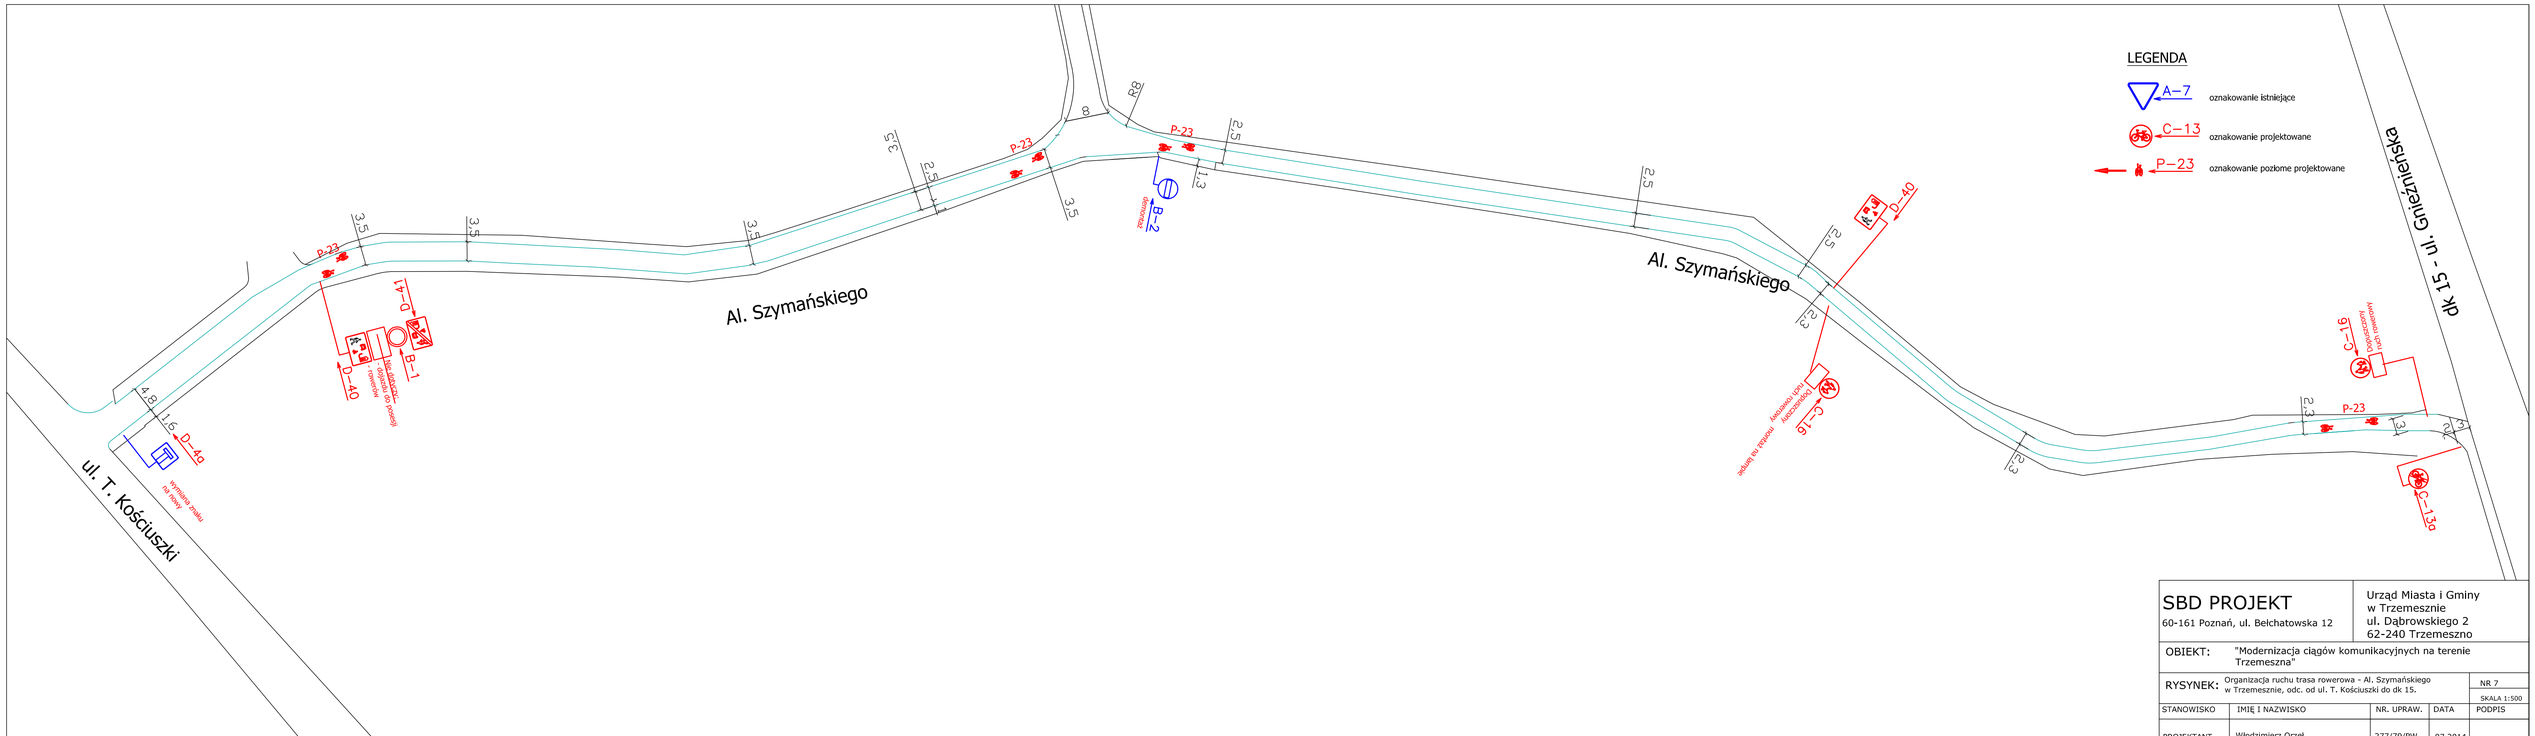

SBD PROJEKT 60-161 Poznań, ul. Bełchatowska 12		Urząd Miasta i Gminy w Trzemesznie ul. Dąbrowskiego 2 62-240 Trzemeszno	
OBIEKT:	"Modernizacja ciągów komunikacyjnych na terenie Trzemeszna"		
RYSYNEK:	Organizacja ruchu trasa rowerowa - Al. Szymańskiego w Trzemesznie, odc. od ul. T. Kościuszki do dk 15.		NR. 7 SKALA 1:500
STANOWISKO	IMIĘ I NAZWISKO	NR. UPRAW.	DATA	PODPIS
PROJEKTANT	Włodzimierz Orzeł	277/79/PW	07.2014	