Kolektor S-10

Starostwo Powiatowe
w Gnieźnie
ul. Jana Pawła II 9/10
tel. (061) 4240741, fax (061) 4240770

Starostwo Powiatowe
w Gnieźnie
ul. Jana Pawła II 9/10
tel. (061) 4240741, fax (061) 4240770

Starostwo Powiatowe
w Gnieźnie
ul. Jana Pawła II 9/10
tel. (061) 4240741, fax (061) 4240770

Wielkopolski Zarząd Melioracji i Urządzeń Wodnych w Poznaniu ul. Obodrzańska 59 Konin 62-510 Gospodarstwo Pomocnicze ROLWOD		
Dokumentacja	PROJEKT BUDOWLANY profile podłużne	
Obiekt	Kanalizacja sanitarna z przykanalikami w m. Trzemeszno, Rudki, Brzozowiec, gm. Trzemeszno	
Inwestor	URZĄD MIASTA I GMINY TRZEMESZNO, ul. Dąbrowskiego 2 62-240 Trzemeszno	
Skala: 1:100/1000	Egz. Nr.	Zał. Nr.
Projektant:	inż. K.Dybalski upr. bud.w spec.instal.-kol. sieci wod.-kan. LUV.TI/5346/PZ/11/09	
	mgr inż. J.Chojdasz upr.GP/7343/18/094	
Sprawdzający:	inż. A.Misiński upr. bud.w spec.instal.-kol. sieci wod.-kan. WKP/0253/PWOS/05	
Data: luty 2009		

t- telefon

e- energia

w-woda

g- gaz

Rt- rurociąg tłoczny

S-1- studzienka

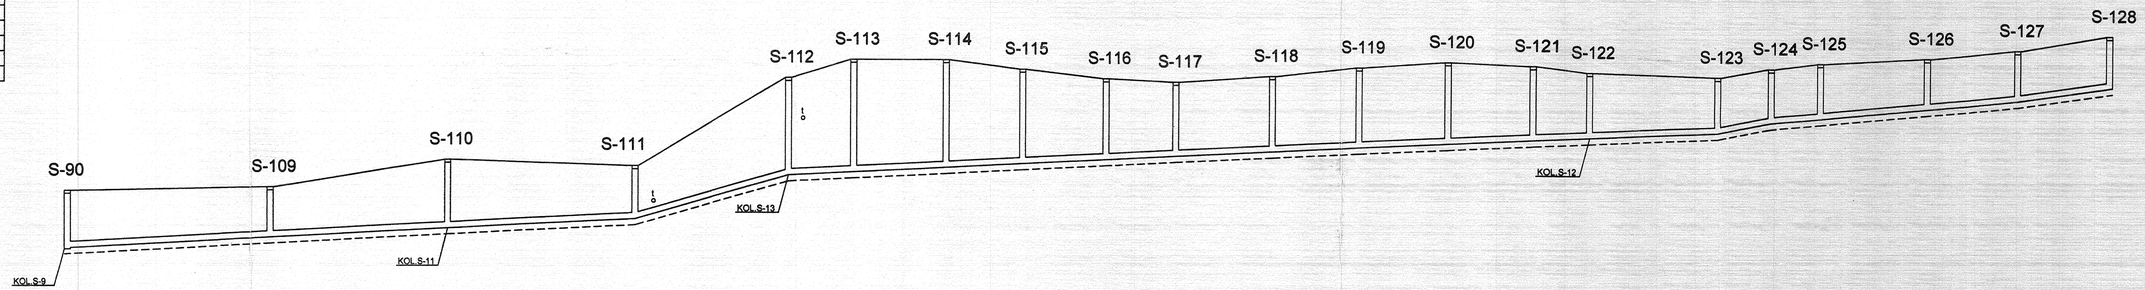

p.p. 107,00 m n.p.m.

| | | |