Kolektor S-3

Starostwo Powiatowe
w Gnieźnie
ul. Jana Pawła II 9/10
tel (061) 4240741, fax (061) 4240770

Starostwo Powiatowe
w Gnieźnie
ul. Jana Pawła II 9/10
tel (061) 4240741, fax (061) 4240770

Wielkopolski Zarząd Melioracji i Urządzeń Wodnych w Poznaniu ul.Okólna 59 Konin 62-510 Gospodarstwo Pomocnicze ROLWOD		
Dokumentacja	PROJEKTBUDOWLANY profile podłużne	
Obiekt	Kanalizacja sanitarna z przykanalikami w m. Trzemeszno, Rudki, Brzozowiec, gm. Trzemeszno	
Inwestor	URZĄD MIASTA I GMINY TRZEMESZNO, ul Dąbrowskiego 2 62-240 Trzemeszno	
Skala: 1:100/1000	Egz. Nr.	Zał. Nr.
Projektant: inż. K.Cybulski upr. bud.w spec. instal.-inż. sieci wod.-kan. UAN 73/8348/H/21/86		
mgr inż. J.Chajdasz upr.GP7342/180/94		
Sprawdzający: inż. A.Maliński upr. bud.w spec.instal.-inż. sieci wod.-kan. WKP/0253/PWOS/05		
Data: luty 2008		

t- telefon

e- energia

w-woda

g- gaz

Rt- rurociąg tłoczny

S-1- studzienka

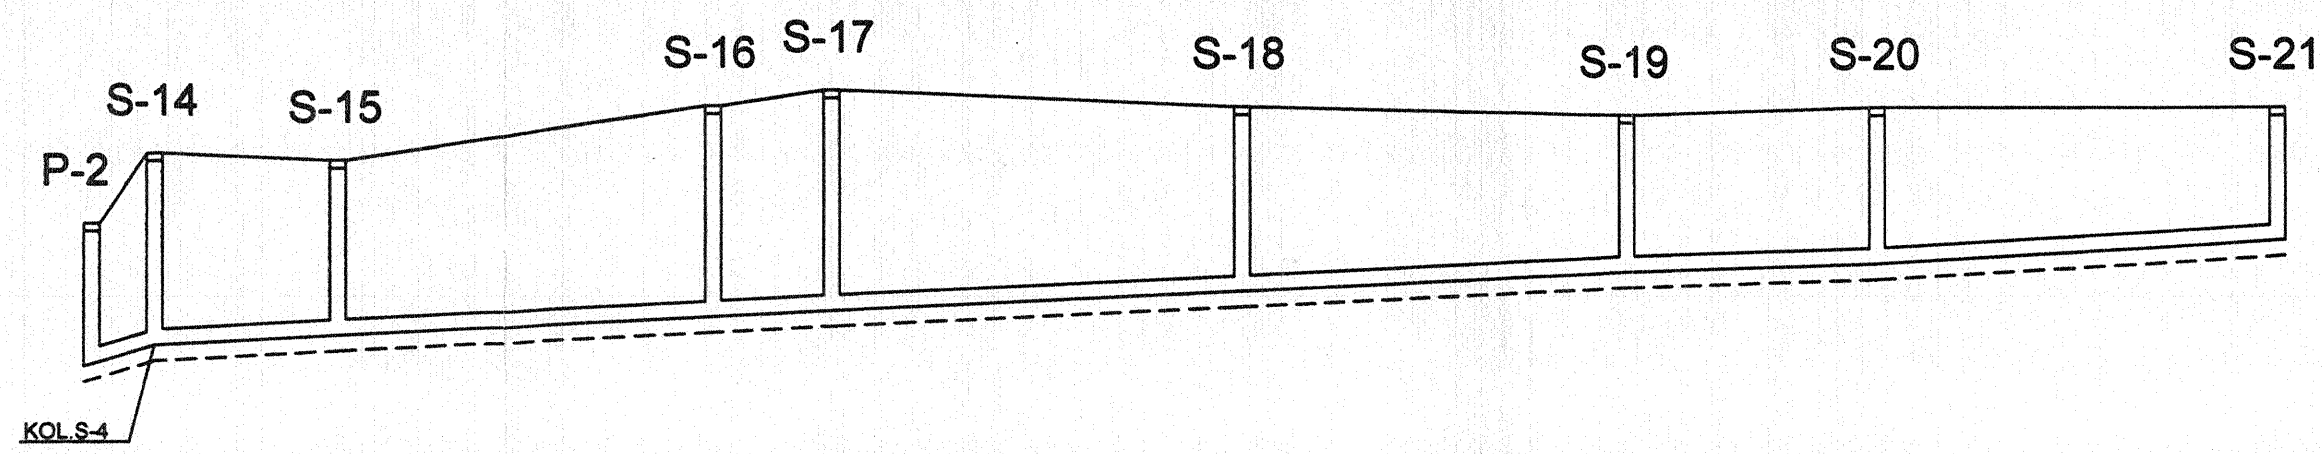

p.p. 97,00 m n.p.m.

| | | |