


**MIEJSCOWY PLAN ZAGOSPODAROWANIA PRZESTRZENNEGO CZĘŚCI MIASTA TRZEMESZNA OBEJMUJĄCEGO DZIAŁKI NR GEOD. 98/1, 98/2, 98/3, 105/7, 105/1, 105/3, 105/4, 1-5/5, 105/6, 103, 104, 102 oraz część działki nr geod. 100 i 101 POŁOŻONE W TRZEMESZNIE W OBRĘBIE UL. MOGILEŃSKIEJ I KALINOWEJ**

TRZEMESZNA 2015 ✓  
 ZAŁĄCZNIK NR 1 DO UCHWAŁY NR..... RADY MIEJSKIEJ W TRZEMESZNIE Z DNIA ..... 2014r.


SKALA 50m



WYRYS ZE STUDIUM UWARUNKWAŃ I KIERUNKÓW ZAGOSPODAROWANIA PRZESTRZENNEGO

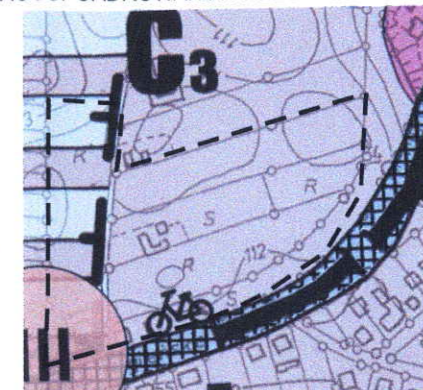

C MIESZKALNICTWO, USŁUGI

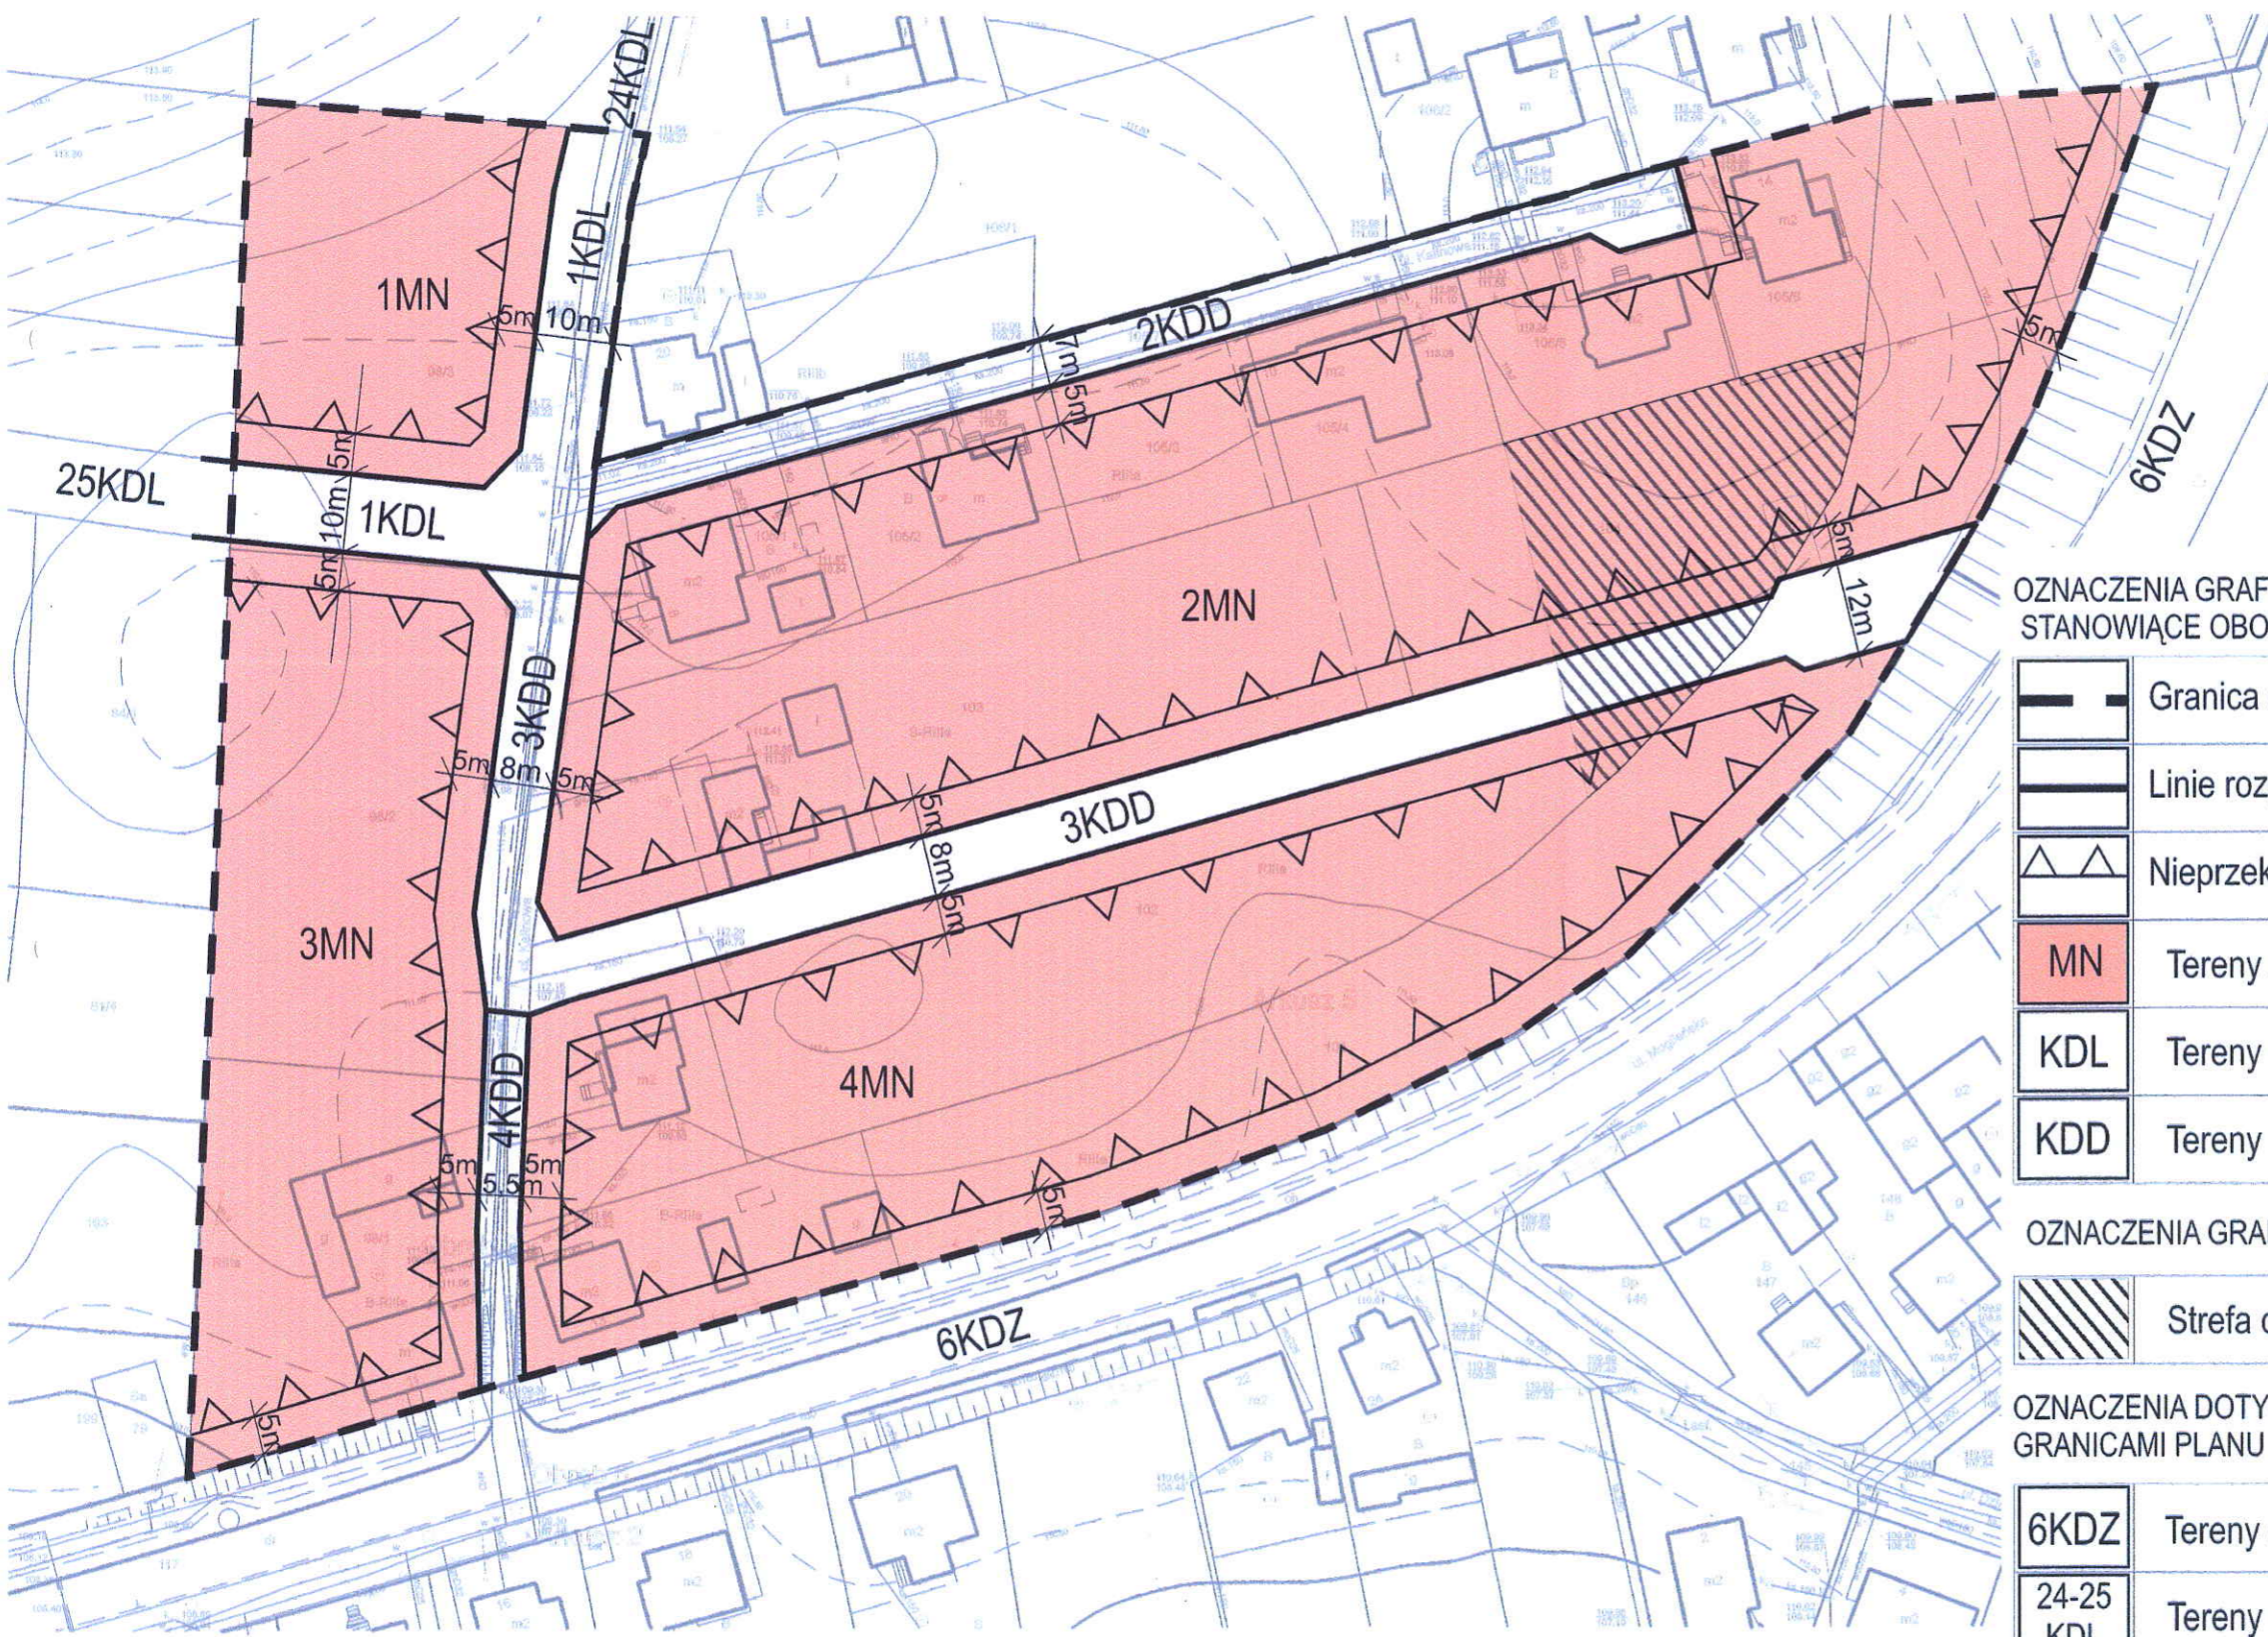

OZNACZENIA GRAFICZNE I LITEROWE STANOWIĄCE OBOWIĄZUJĄCE USTALENIA PLANU

	Granica obszaru objętego planem
	Linie rozgraniczające tereny o różnym przeznaczeniu
	Nieprzekraczalne linie zabudowy
	MN Tereny zabudowy mieszkaniowej jednorodzinnej
	KDL Tereny dróg publicznych klasy lokalnej
	KDD Tereny dróg publicznych klasy dojazdowej

OZNACZENIA GRAFICZNE INFORMACYJNE

	Strefa ochrony konserwatorskiej
--	---------------------------------

OZNACZENIA DOTYCZĄCE PRZEZNACZENIA TERENÓW POZA GRANICAMI PLANU

	6KDZ Tereny dróg publicznych klasy zbiorczej
	24-25 KDL Tereny dróg publicznych klasy lokalnej