


# KARTA INFORMACYJNA POMPOWNI EPS

TYP: PS / 1000 - 2,87 / N - 50 / MP3068 HT/216

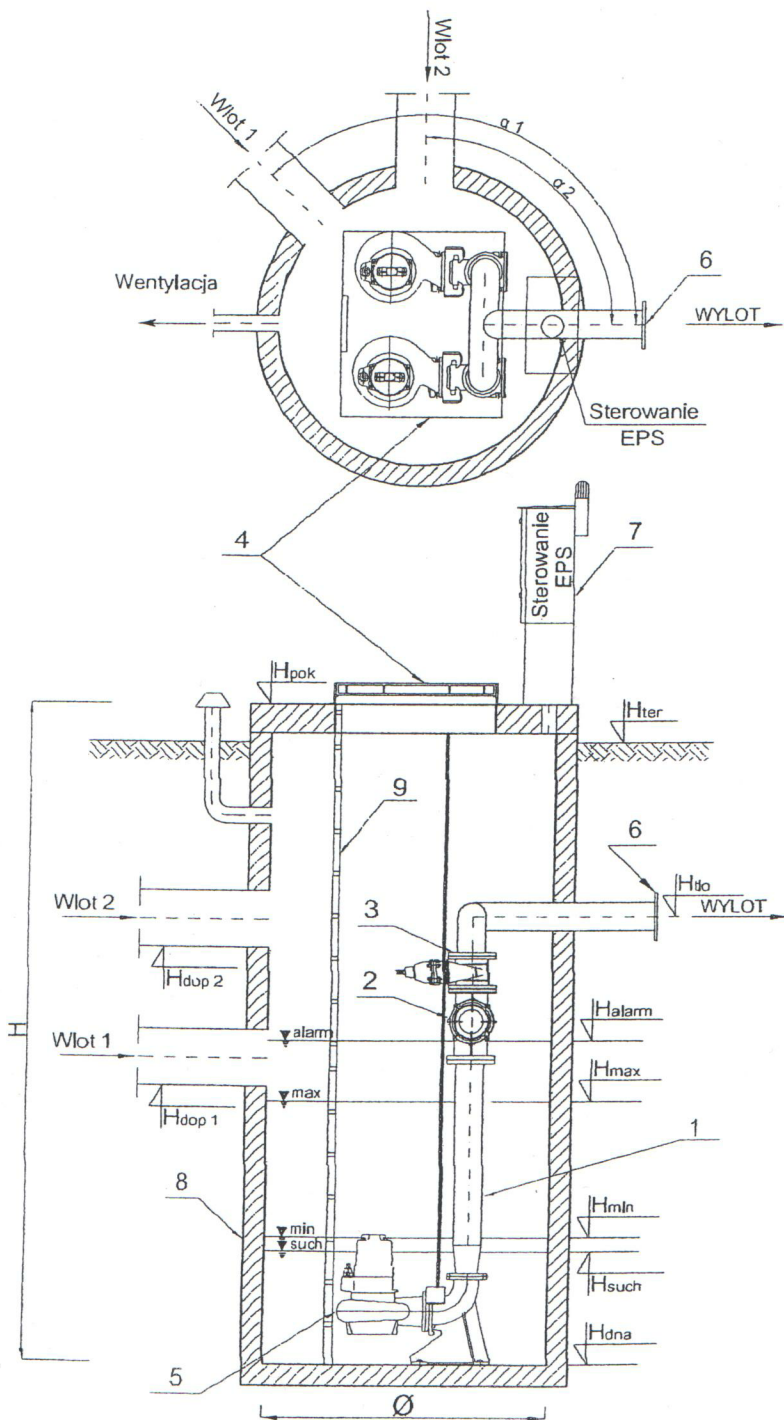

	Nazwa elementu	szt
1	Orurowanie DN 50	mb
2	Zawór kulowy zwrotny DN 50	2
3	Zasuwa DN 50	2
4	Właz lekki stal k.o. 600x600	1
5	Pompa ITT Flygt <b>MP3068 HT/216</b> P <sub>1</sub> = 2,09kW P <sub>2</sub> = 1,70 kW I <sub>n</sub> = 3,80A	2
6	Kołnierz normowy DN 50	1
7	Szafa sterownicza	1
8	Zbiornik BETON B45 Ø 1000mm H= m	1
9	Drabina	1

PE100 SDR17 PN10 (63x55,4) L=44m

Kanalizacja sanitarna z przykanalikami -

**PP-1, PP-2**

Trzemeszno, Rudki, Brzozowiec  
gm. Trzemeszno.

GMINA TRZEMESZNO

ul. Dąbrowskiego 2, 62-240 Trzemeszno