



## ELEWACJA ZACHODNIA

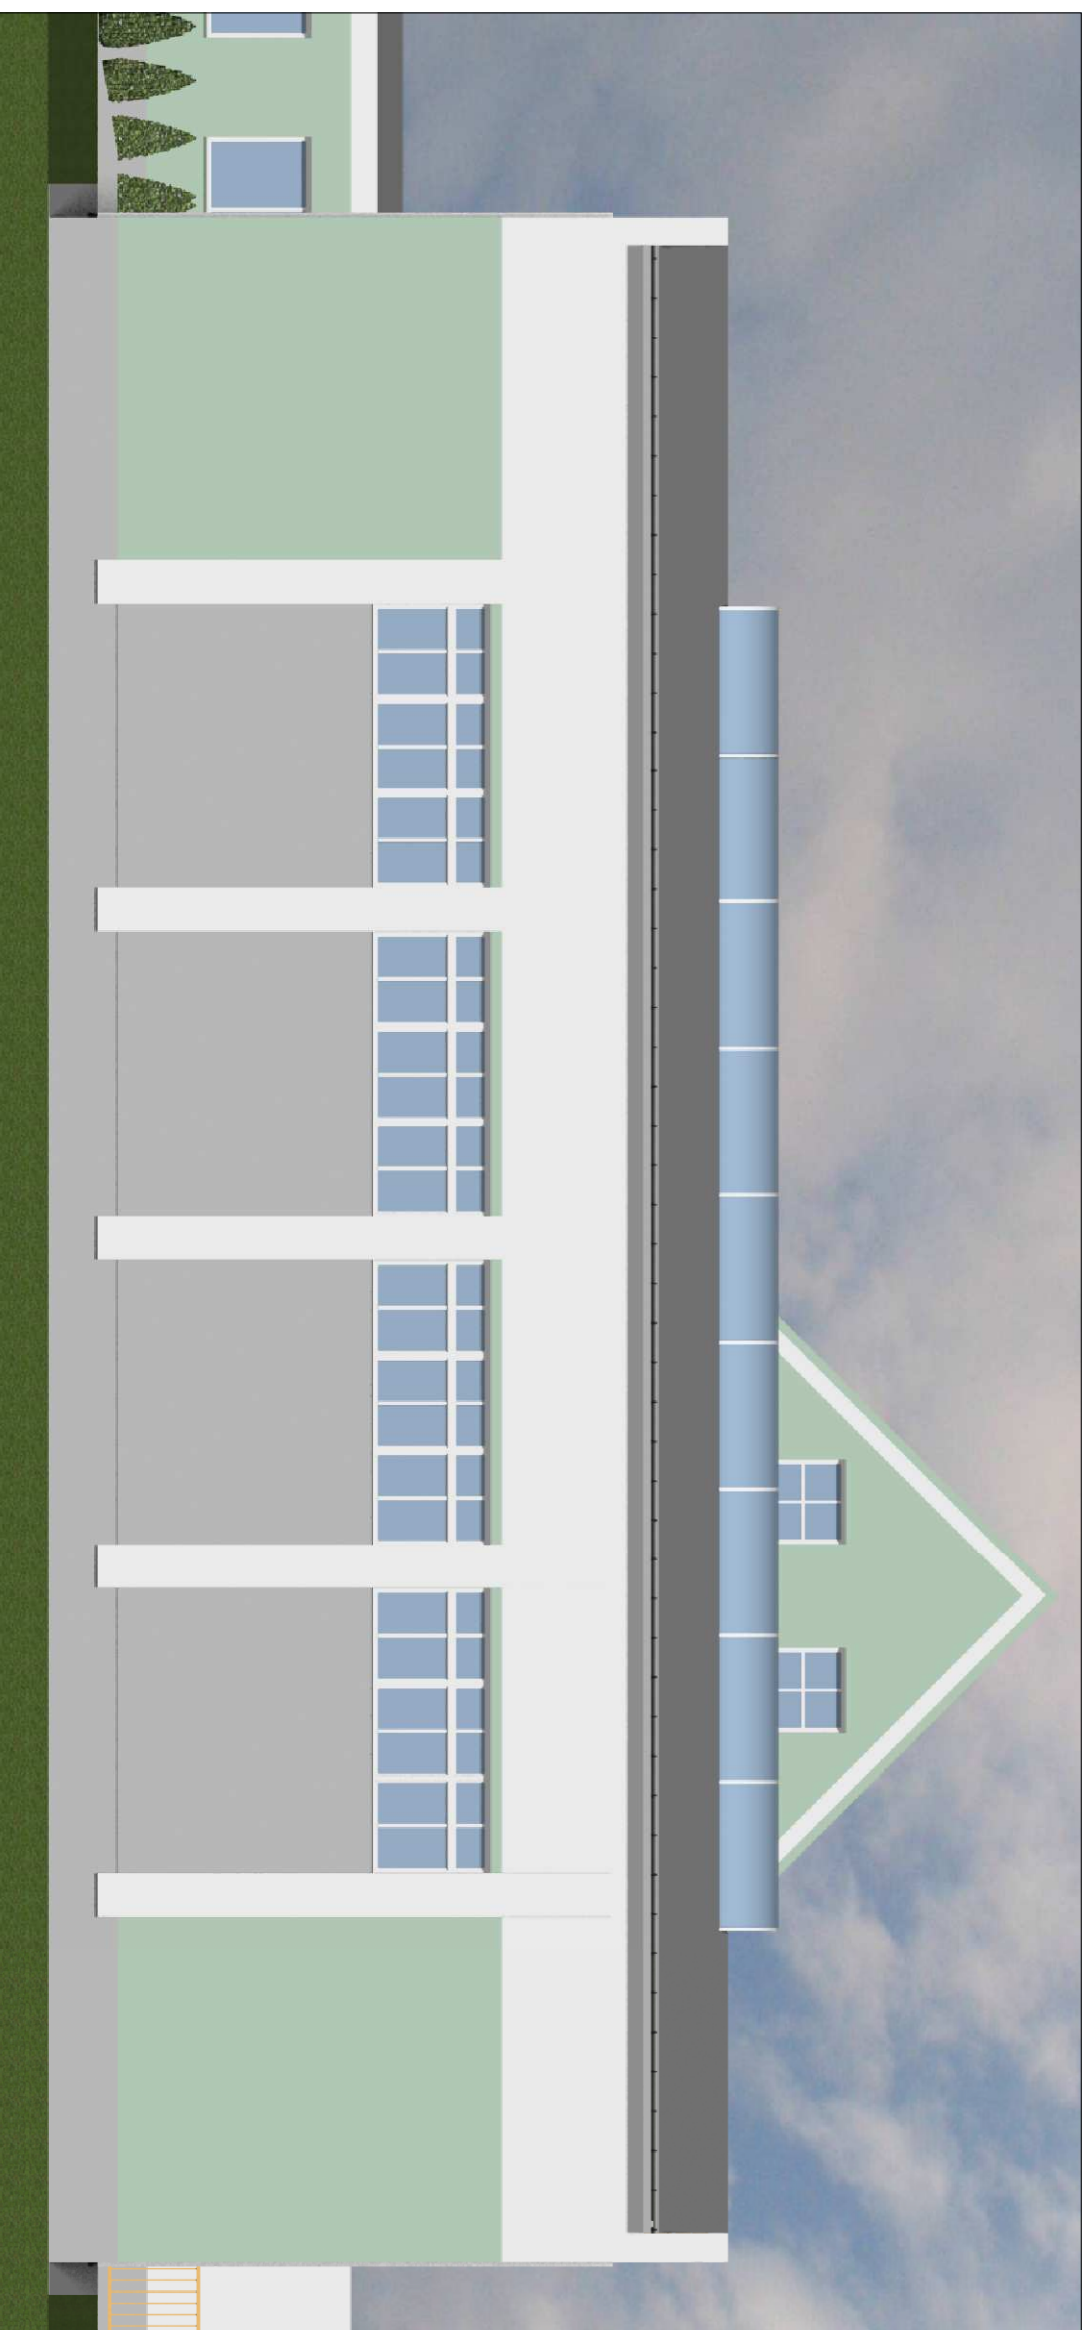

## ELEWACJA WSCHODNIA

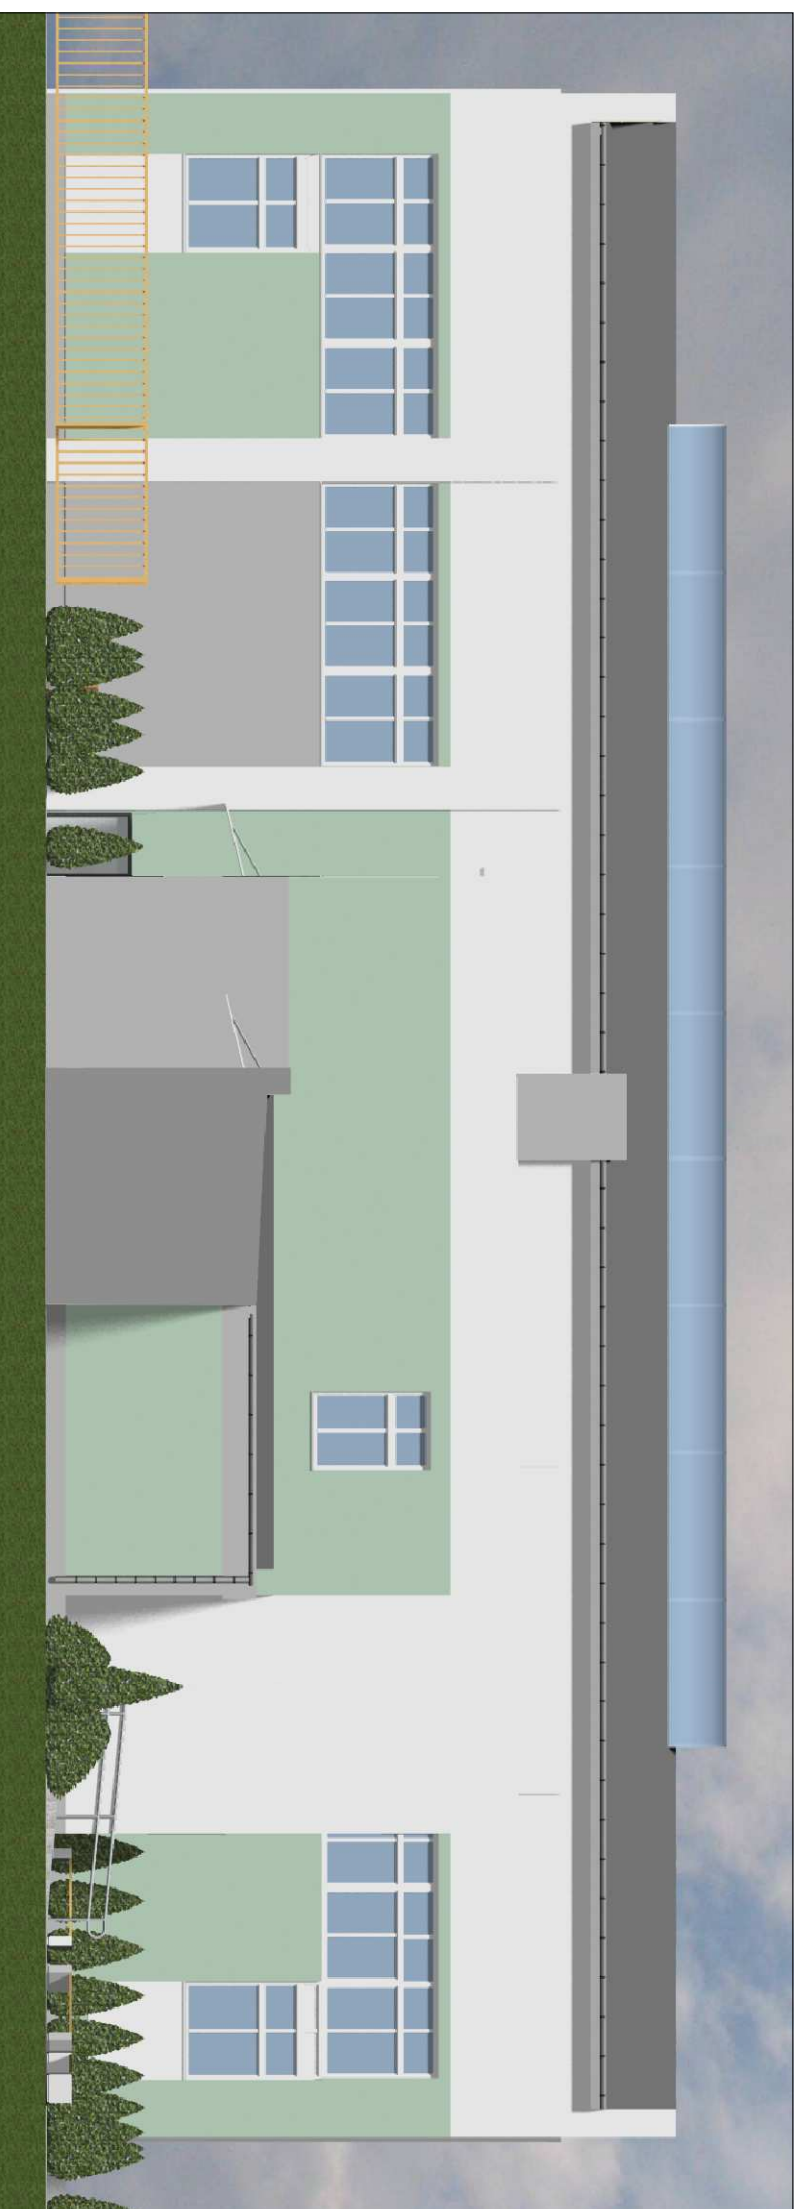

### ELEWACJE

#### COMPLEX-PROJEKT

1. Wrzesieńska & H. Marchkowska  
64-400 KOSCIAN UL. MARCIKOWSKIEGO 2A/1 65 512 39 53

Obiekt Hala gimnastyczna wraz z łącznikiem

Lokalizacja Kruchowo gm. Trzemeszno, dz nr 191/4;191/5;191/7

Inwestor Gmina Trzemeszno

Temat/Skala Projekt budowlany

Nr rys.  
1:100

Projektant mgr inż arch

Izabela Wrzesieńska

Nr. upr. 585/84/L.O

Data

lut 2015 r.

Podpis

Asystent

mgr inż arch  
Izabela Szczepaniak

Data

lut 2015 r.

Podpis