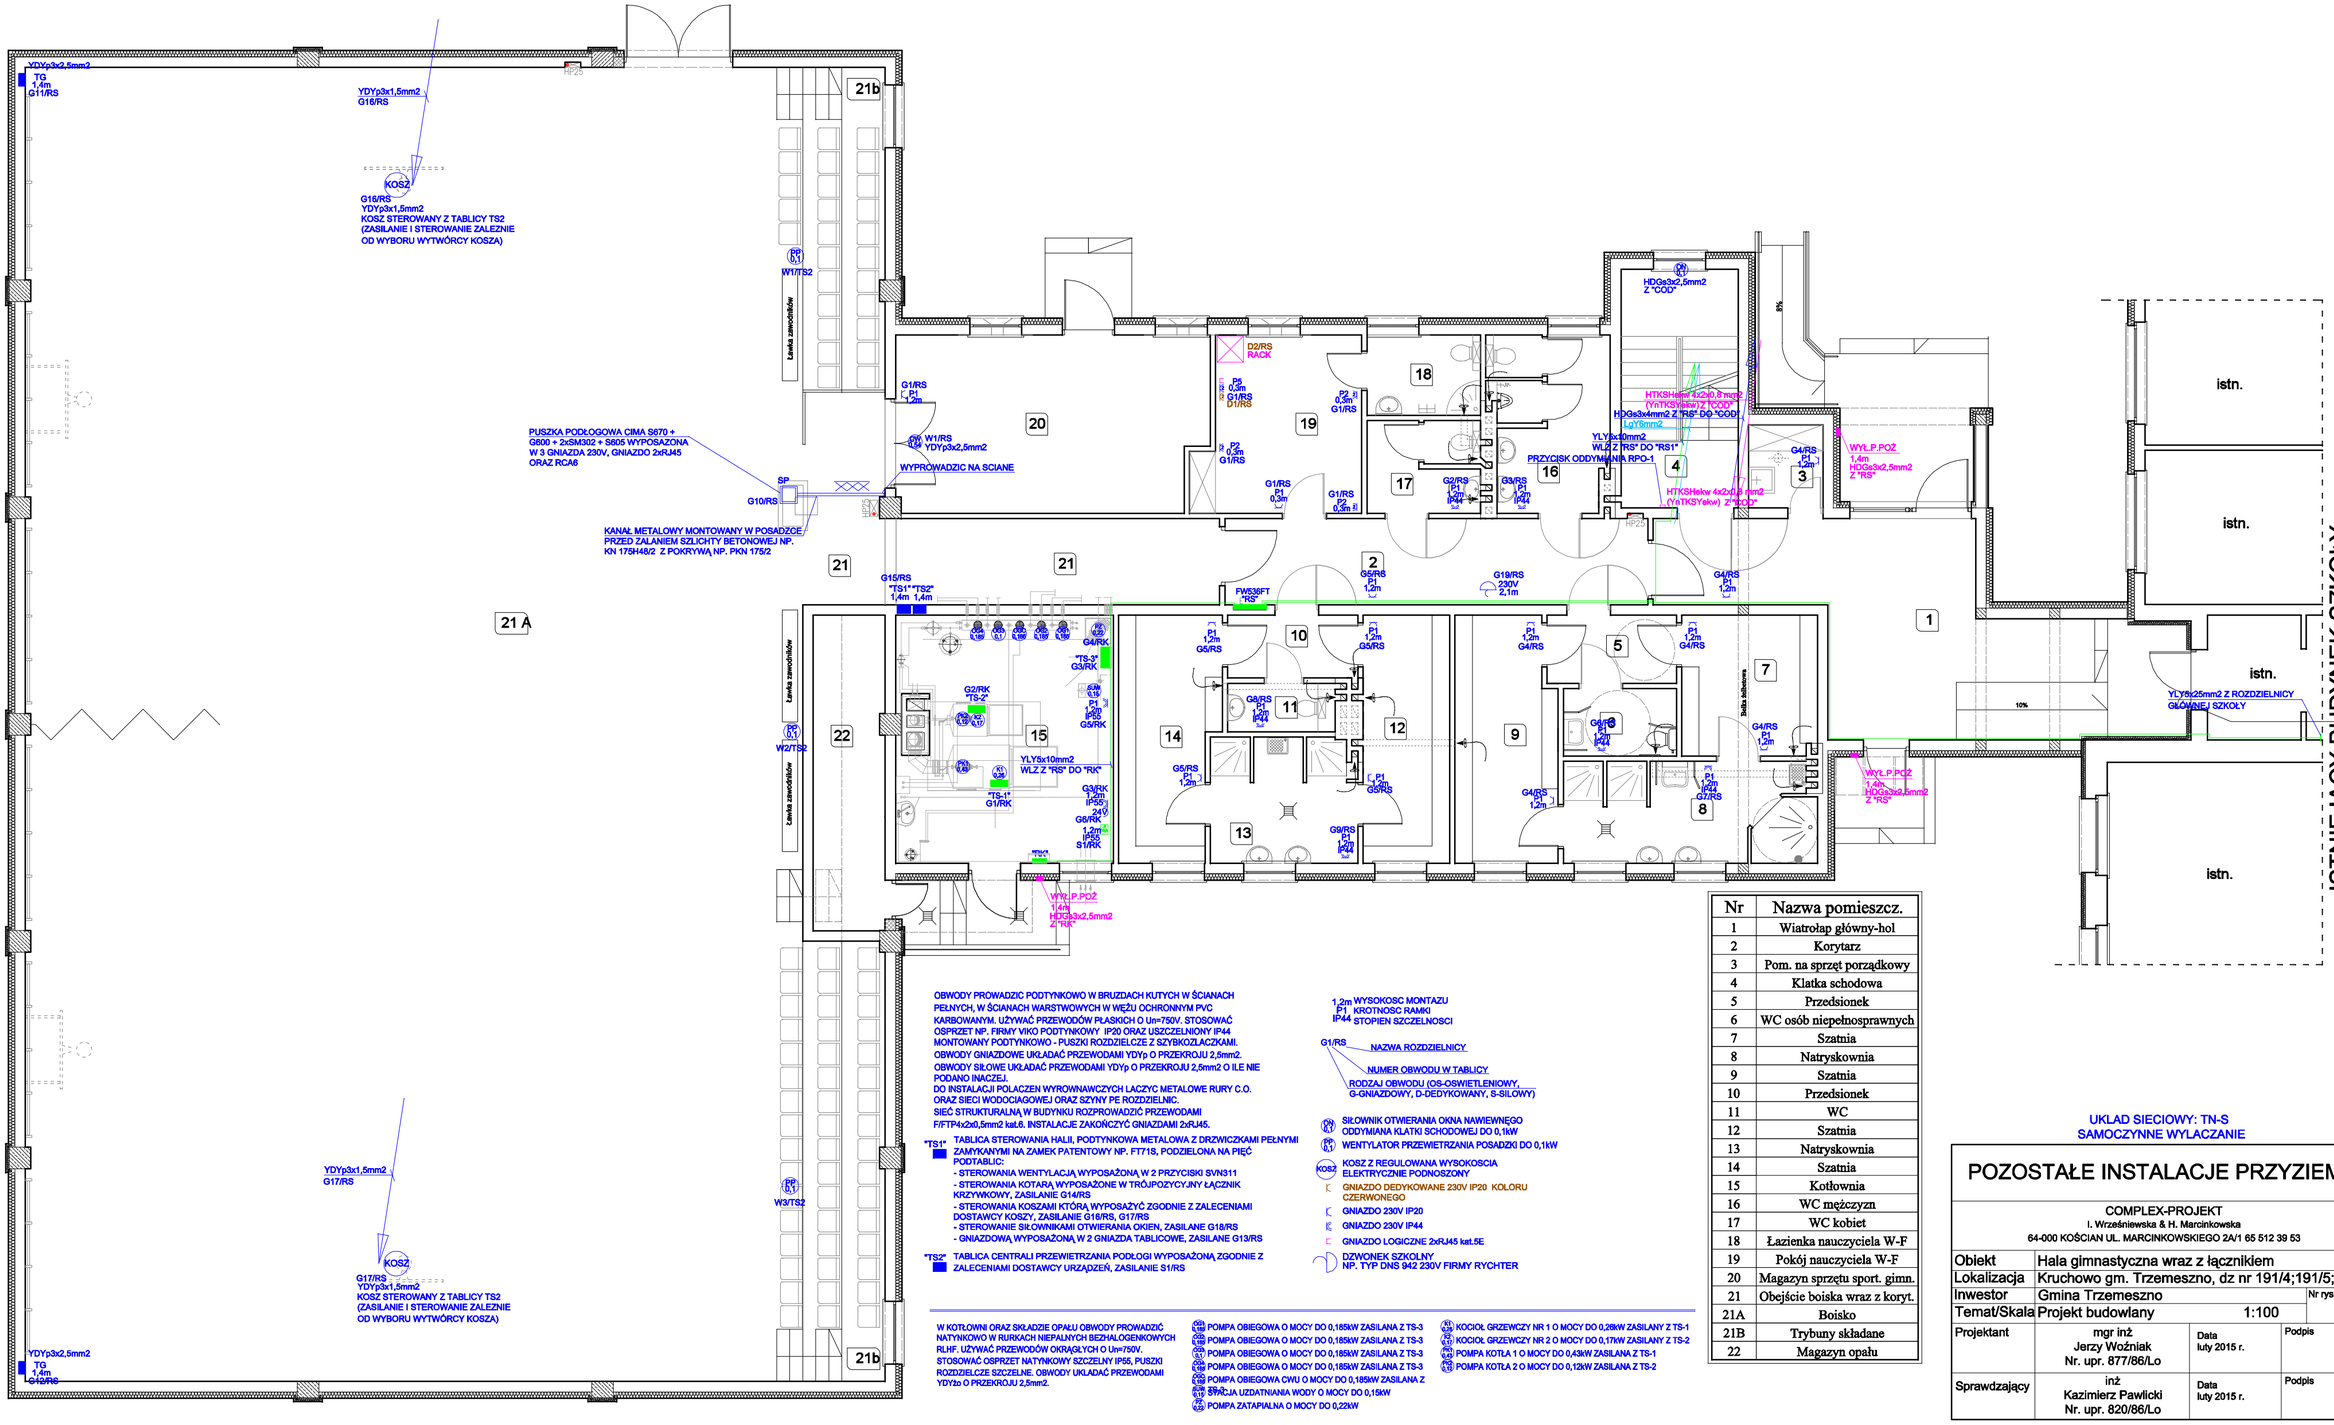

OBWODY PROWADZIC PODTYNKOWO W BRUZDACH KUTYCH W ŚCIANACH PEŁNYCH, W ŚCIANACH WARSTWOWYCH W WĘŻU OCHRONNYM PVC KARBOWANYM. UŻYWAĆ PRZEWODÓW PŁASKICH O Un=750V. STOSOWAĆ OSPRZET NP. FIRMY VIKO PODTYNKOWY IP20 ORAZ USZCZELNIONY IP44 MONTOWANY PODTYNKOWO - PUSZKI ROZDZIELCZE Z SZYBKOZŁACZKAMI.
OBWODY GNIAZDOWE UKŁADAĆ PRZEWODAMI YDYp O PRZEKROJU 2,5mm2.
OBWODY SIŁOWE UKŁADAĆ PRZEWODAMI YDYp O PRZEKROJU 2,5mm2 O ILE NIE PODANO INACZEJ.
DO INSTALACJI POŁACZEN WYROWNAWCZYCH ŁĄCZYĆ METALOWE RURY C.O. ORAZ SIECI WODOCIĄGOWEJ ORAZ SZYNY PE ROZDZIELNIC.
SIEĆ STRUKTURALNĄ W BUDYNKU ROZPROWADZIĆ PRZEWODAMI F/FTP4x2x0,5mm2 kat.6. INSTALACJE ZAKOŃCZYĆ GNIADAMI 2xRJ45.

"TS1" TABLICA STEROWANIA HALII, PODTYNKOWA METALOWA Z DRZWICZKAMI PEŁNYMI ZAMYKANYMI NA ZAMEK PATENTOWY NP. FT718, PODZIELONA NA PIĘĆ PODTABLIC:
- STEROWANIA WENTYLACJĄ WYPOSAŻONĄ W 2 PRZYCISKI SVN311
- STEROWANIA KOTARĄ WYPOSAŻONE W TRÓJPOZYCYJNY ŁĄCZNIK KRZYWKOWY, ZASILANIE G14/RS
- STEROWANIA KOSZAMI KTÓRĄ WYPOSAŻYĆ ZGODNIE Z ZALECENIAMI DOSTAWCY KOSZY, ZASILANIE G16/RS, G17/RS
- STEROWANIE SIŁOWNIKAMI OTWIERANIA OKIEN, ZASILANE G18/RS
- GNIAZDOWĄ WYPOSAŻONĄ W 2 GNIAZDA TABLICOWE, ZASILANE G13/RS

"TS2" TABLICA CENTRALI PRZEWIETRZANIA PODŁOGI WYPOSAŻONĄ ZGODNIE Z ZALECENIAMI DOSTAWCY URZĄDZEŃ, ZASILANIE S1/RS

W KOTŁOWNI ORAZ SKŁADZIE OPAŁU OBWODY PROWADZIĆ NATYNKOWO W RURKACH NIEPALNYCH BEZHALOGENKOWYCH RLHF. UŻYWAĆ PRZEWODÓW OKRĄGŁYCH O Un=750V. STOSOWAĆ OSPRZET NATYNKOWY SZCZELNY IP55, PUSZKI ROZDZIELCZE SZCZELNE. OBWODY UKŁADAĆ PRZEWODAMI YDYżo O PRZEKROJU 2,5mm2.

1,2m WYSOKOSC MONTAZU
P1 KROTNOSC RAMKI
IP44 STOPIEN SZCZELNOSCI

G1/RS
- NAZWA ROZDZIELNICY
- NUMER OBWODU W TABLICY
- RODZAJ OBWODU (OS-OSWIETLENIOWY, G-GNIAZDOWY, D-DEDYKOWANY, S-SIŁOWY)

SIŁOWNIK OTWIERANIA OKNA NAWIEWNEGO ODDYMIANA KLATKI SCHODOWEJ DO 0,1kW
WENTYLATOR PRZEWIETRZANIA POSADZKI DO 0,1kW
KOSZ Z REGULOWANA WYSOKOSCIA ELEKTRYCZNIE PODNOSZONY
GNIAZDO DEDYKOWANE 230V IP20 KOLORU CZERWONEGO
GNIAZDO 230V IP20
GNIAZDO 230V IP44
GNIAZDO LOGICZNE 2xRJ45 kat.5E
DZWONEK SZKOLNY NP. TYP DNS 942 230V FIRMY RYCHTER

POMPA OBIEGOWA O MOCY DO 0,185kW ZASILANA Z TS-3
POMPA OBIEGOWA O MOCY DO 0,185kW ZASILANA Z TS-3
POMPA OBIEGOWA O MOCY DO 0,185kW ZASILANA Z TS-3
POMPA OBIEGOWA O MOCY DO 0,185kW ZASILANA Z TS-3
POMPA OBIEGOWA CWU O MOCY DO 0,185kW ZASILANA Z
STACJA UZDATNIANIA WODY O MOCY DO 0,15kW
POMPA ZATAPIALNA O MOCY DO 0,22kW

KOCIOŁ GRZEWCZY NR 1 O MOCY DO 0,26kW ZASILANY Z TS-1
KOCIOŁ GRZEWCZY NR 2 O MOCY DO 0,17kW ZASILANY Z TS-2
POMPA KOTŁA 1 O MOCY DO 0,43kW ZASILANA Z TS-1
POMPA KOTŁA 2 O MOCY DO 0,12kW ZASILANA Z TS-2

Nr	Nazwa pomieszcz.
1	Wiatrołap główny-hol
2	Korytarz
3	Pom. na sprzęt porządkowy
4	Klatka schodowa
5	Przedsionek
6	WC osób niepełnosprawnych
7	Szatnia
8	Natryskownia
9	Szatnia
10	Przedsionek
11	WC
12	Szatnia
13	Natryskownia
14	Szatnia
15	Kotłownia
16	WC mężczyzn
17	WC kobiet
18	Łazienka nauczyciela W-F
19	Pokój nauczyciela W-F
20	Magazyn sprzętu sport. gimn.
21	Obejście boiska wraz z koryt.
21A	Boisko
21B	Trybuny składane
22	Magazyn opału

UKLAD SIECIOWY: TN-S
SAMOCZYNNE WYLACZANIE

POZOSTAŁE INSTALACJE PRZYZIEMIA

COMPLEX-PROJEKT
I. Wrześniewska & H. Marcinkowska
64-000 KOŚCIAN UL. MARCINKOWSKIEGO 2A/1 65 512 39 53

Obiekt	Hala gimnastyczna wraz z łącznikiem		
Lokalizacja	Kruchowo gm. Trzemeszno, dz nr 191/4;191/5;191/7		
Inwestor	Gmina Trzemeszno		Nr rys. E2
Temat/Skala	Projekt budowlany 1:100		
Projektant	mgr inż Jerzy Woźniak Nr. upr. 877/86/Lo	Data luty 2015 r.	Podpis
Sprawdzający	inż Kazimierz Pawlicki Nr. upr. 820/86/Lo	Data luty 2015 r.	Podpis