
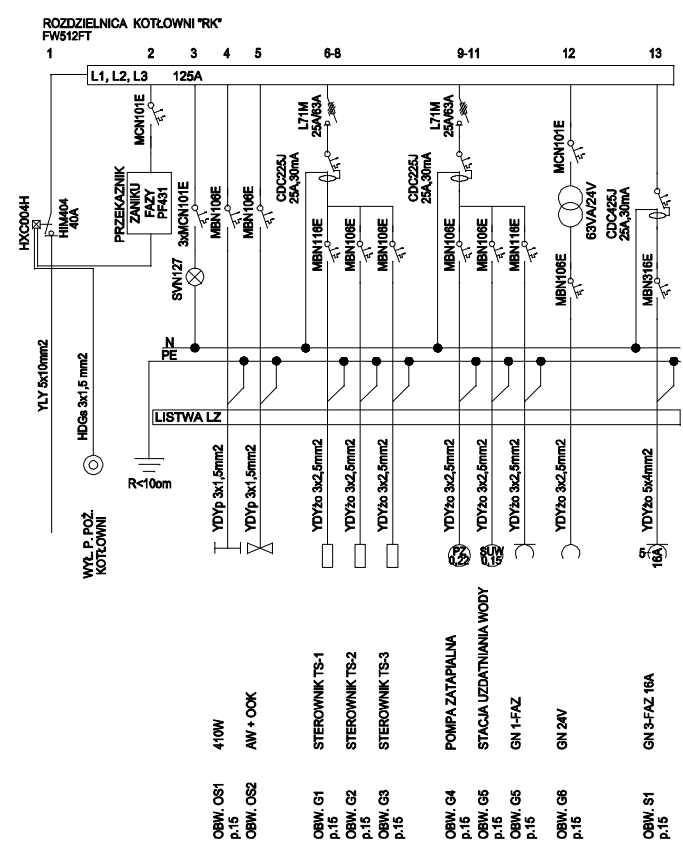
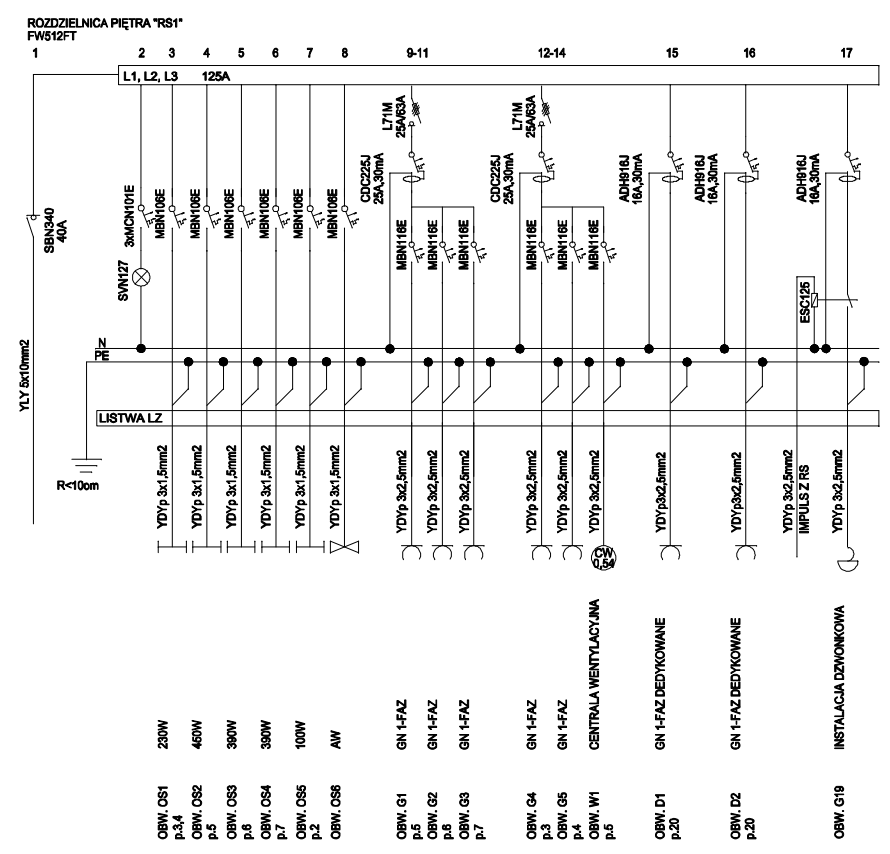


ROZDZIELNICA 'RS'

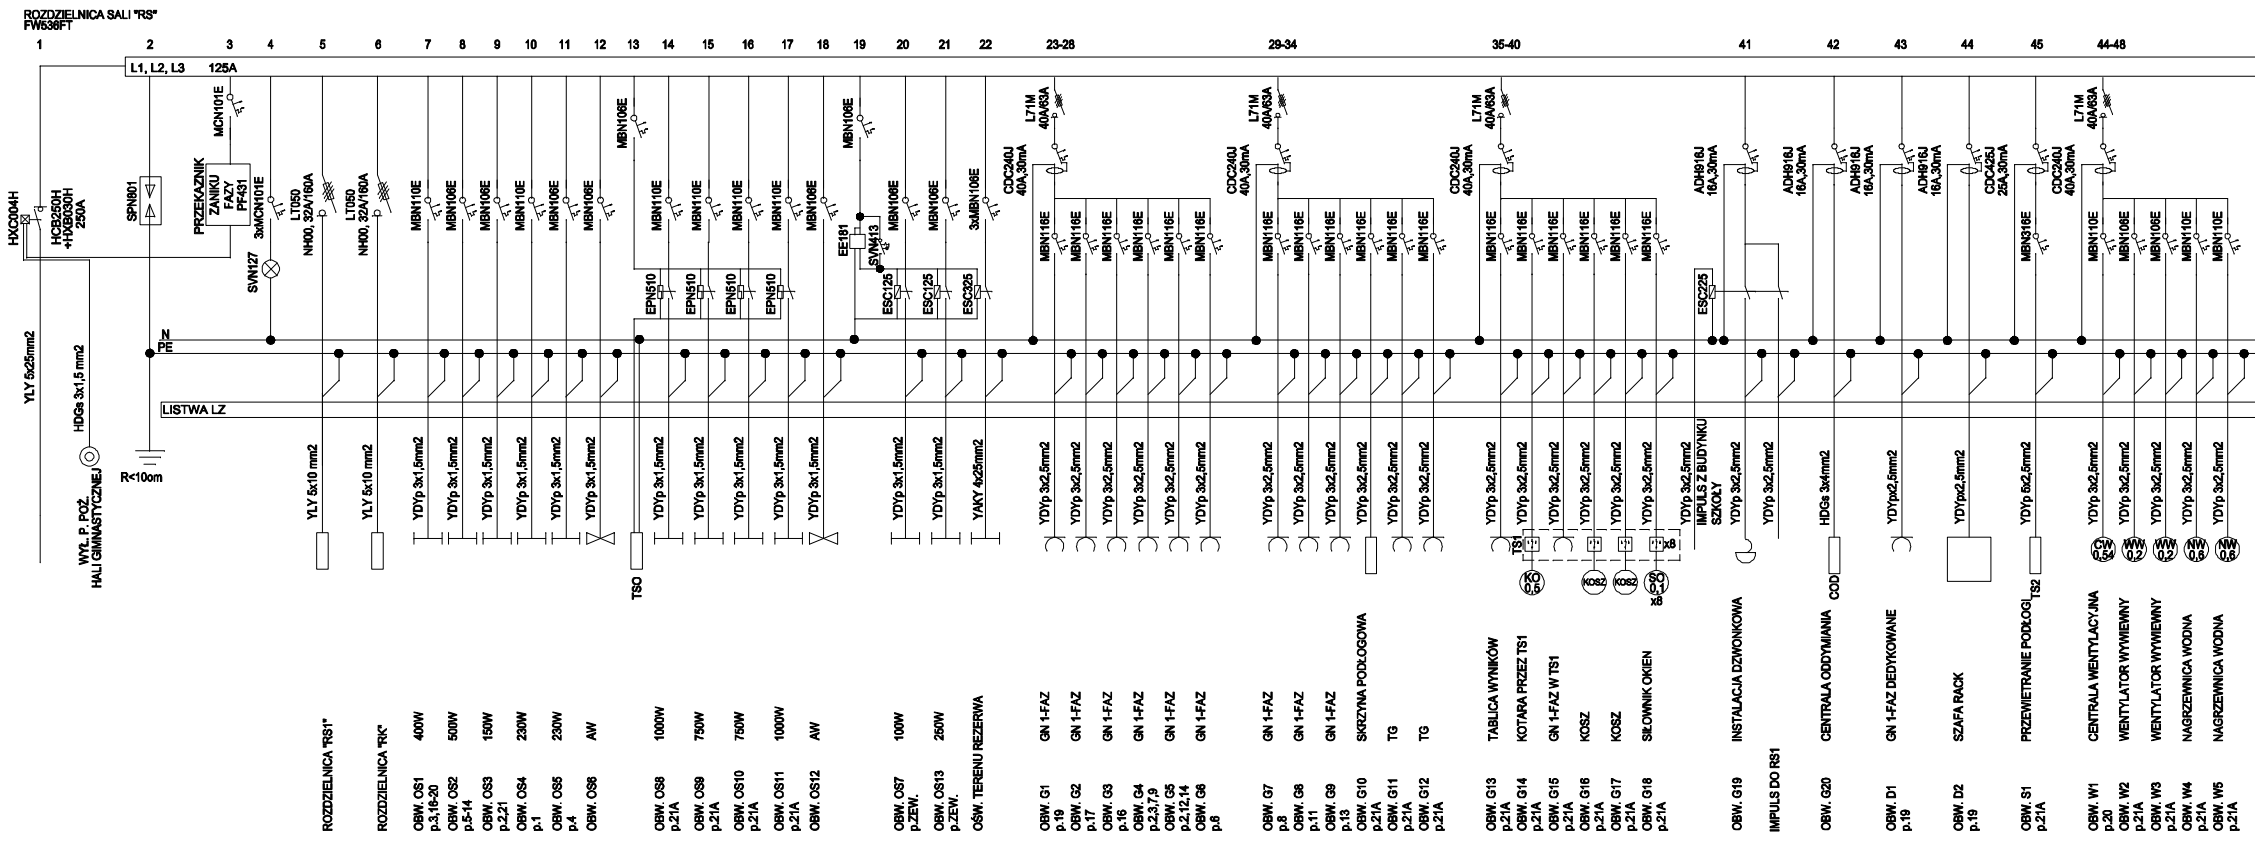

UKŁAD SIECIOWY: TN-S
SAMOCZYNNY WYŁĄCZANIE

SCHEMATY ROZDZIELNIC			
COMPLEX-PROJEKT I. Wrześniewska & H. Marcinkowska 64-000 KOŚCIAN UL. MARCINKOWSKIEGO 2A/1 65 512 39 53			
Objekt	Hala gimnastyczna wraz z łącznikiem		
Lokalizacja	Kruczowo gm. Trzemeszno, dz nr 191/4;191/5;191/7		
Investor	Gmina Trzemeszno	Nr rys.	E7
Temat/Skala	Projekt budowlany	1:100	
Projektant	mgr inż Jerzy Woźniak Nr. upr. 877/86/Lo	Data luty 2015 r.	Podpis
Sprawdzający	inż Kazimierz Pawlicki Nr. upr. 820/86/Lo	Data luty 2015 r.	Podpis