



ROZWINIĘCIE INSTALACJI C.O.
 — SCHEMAT —

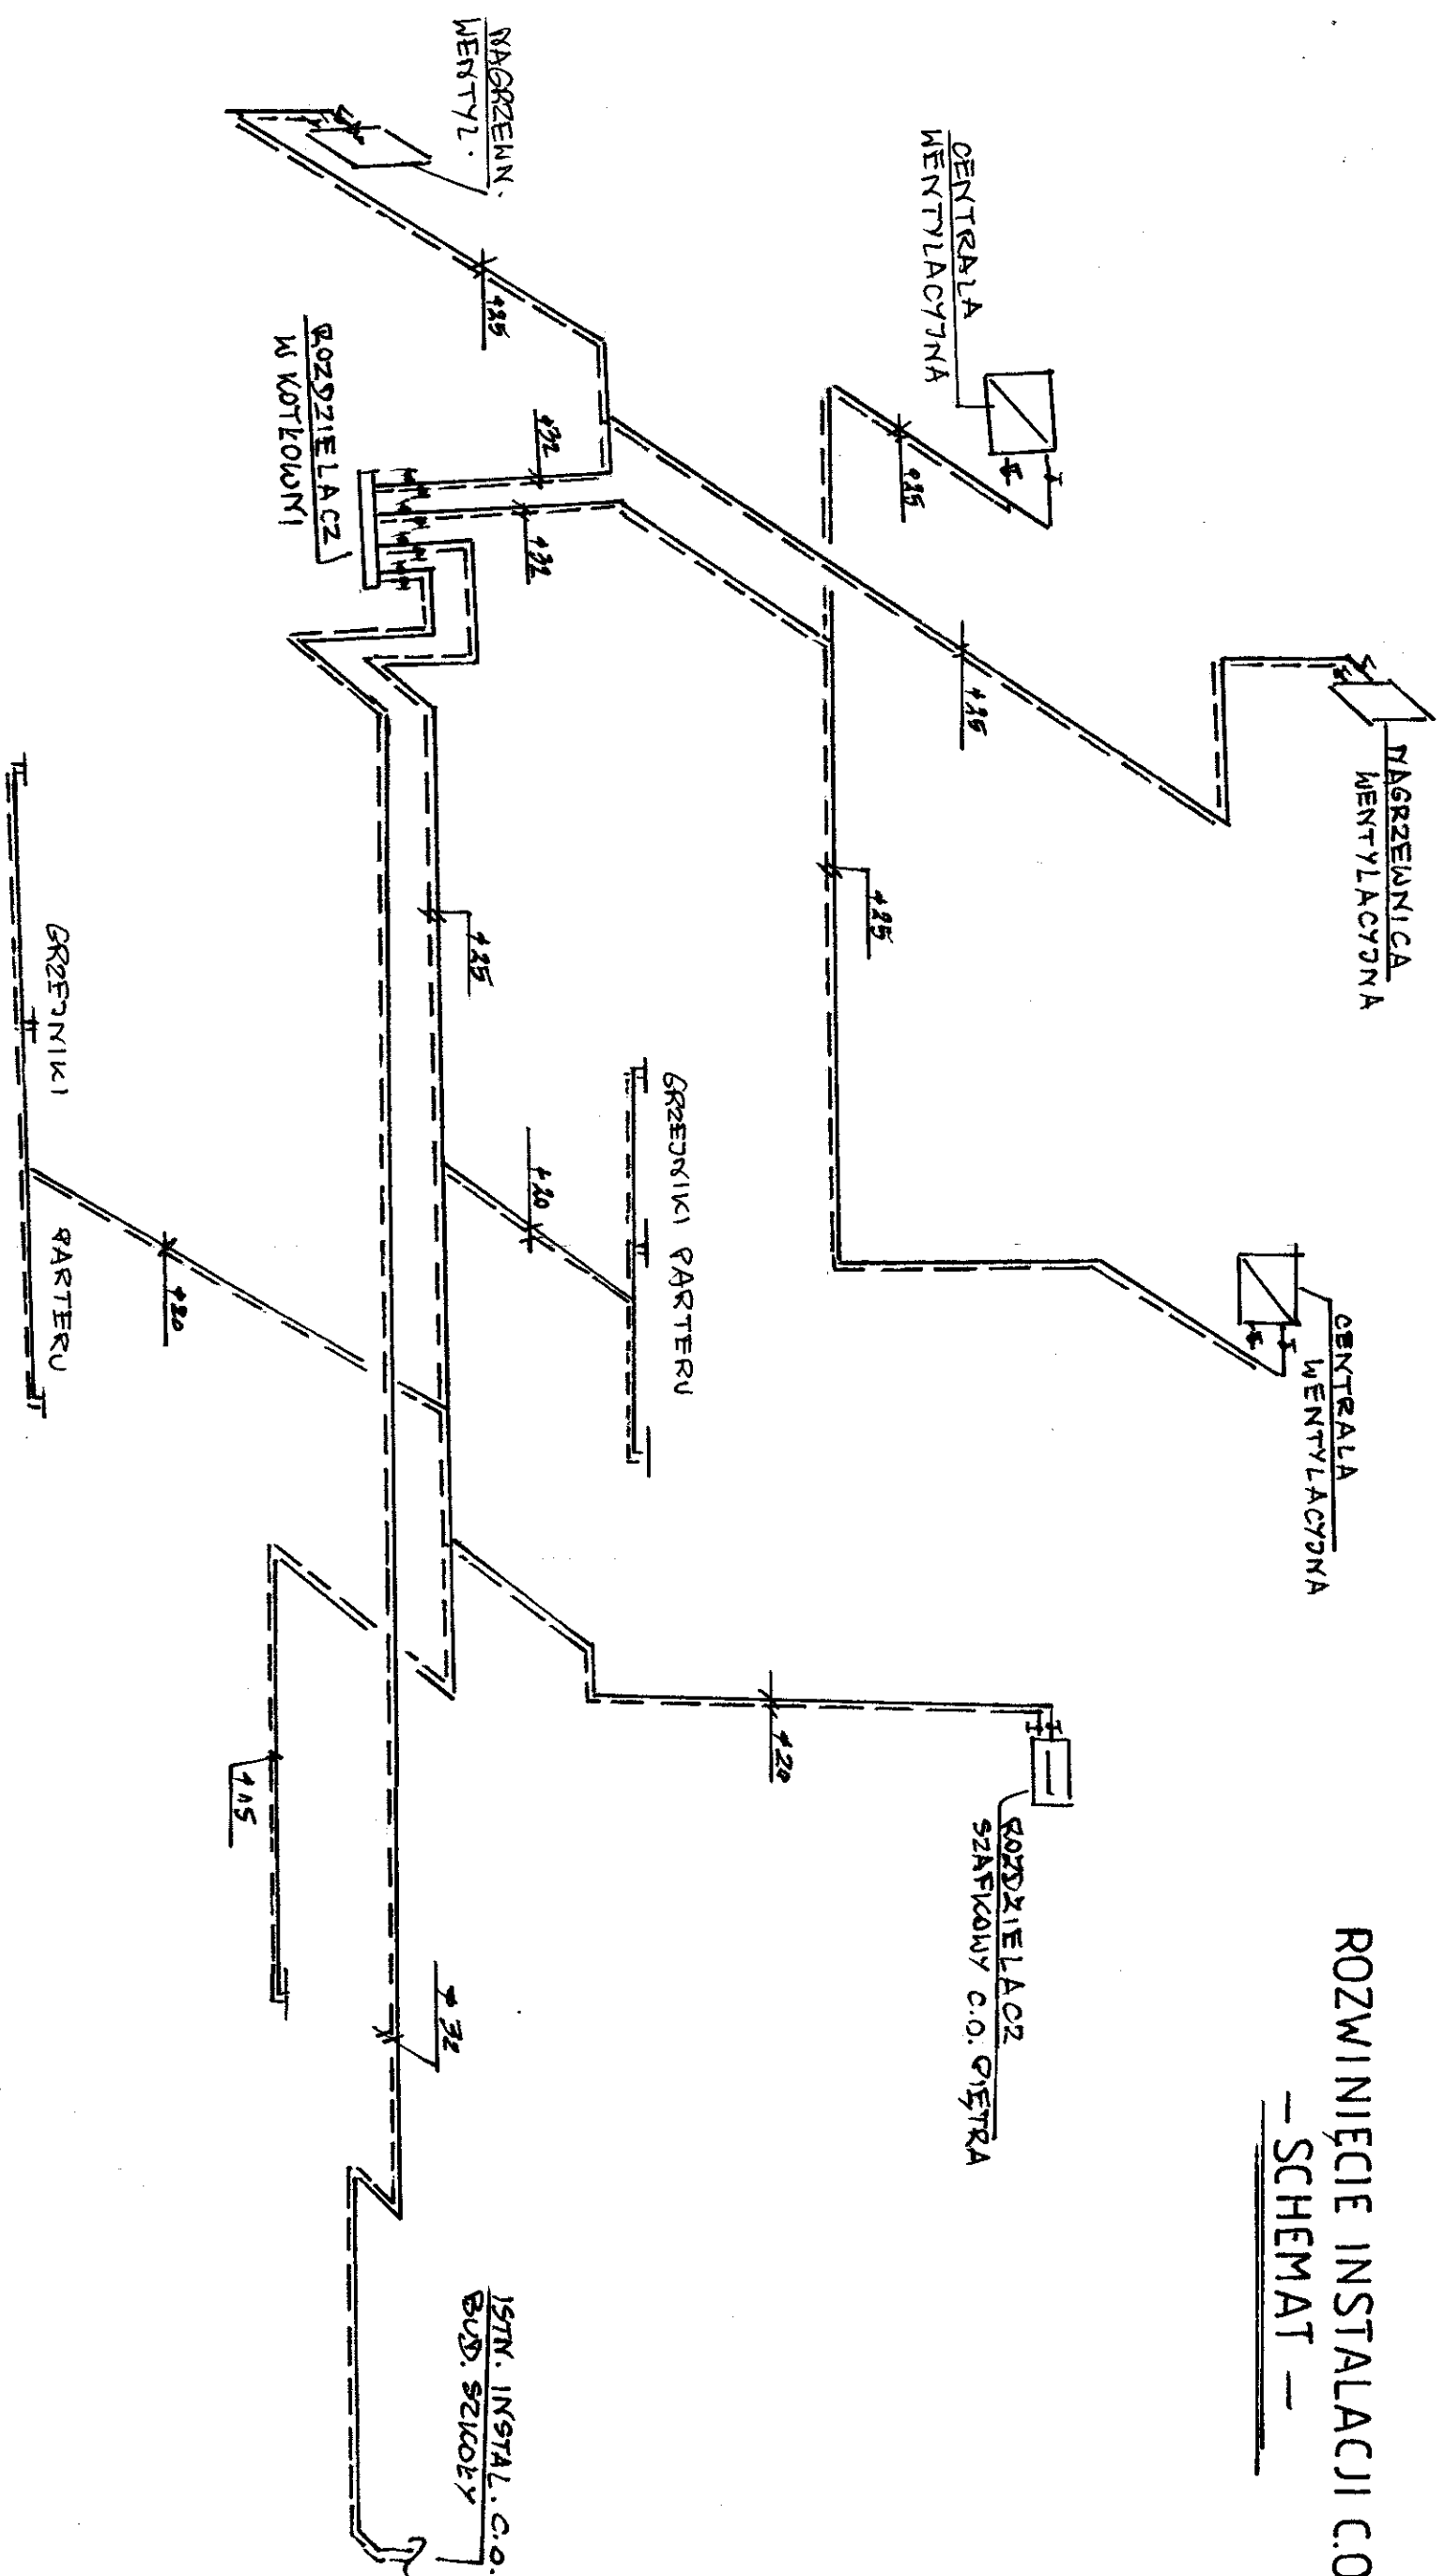

OBIEKT	HALA GIMNASTYCZNA	
LOKALIZACJA	KRUCHOŁO gm. TRZEMESZNO	
INWESTOR	GMINA TRZEMESZNO	
TEMAT/SKALA	INSTALACJA C.O.	1:100
PROJEKTANT		
DATA NR. RYS	KWIECIEŃ 2015r	3

PROFILE KANALIZACJI SANITARNEJ

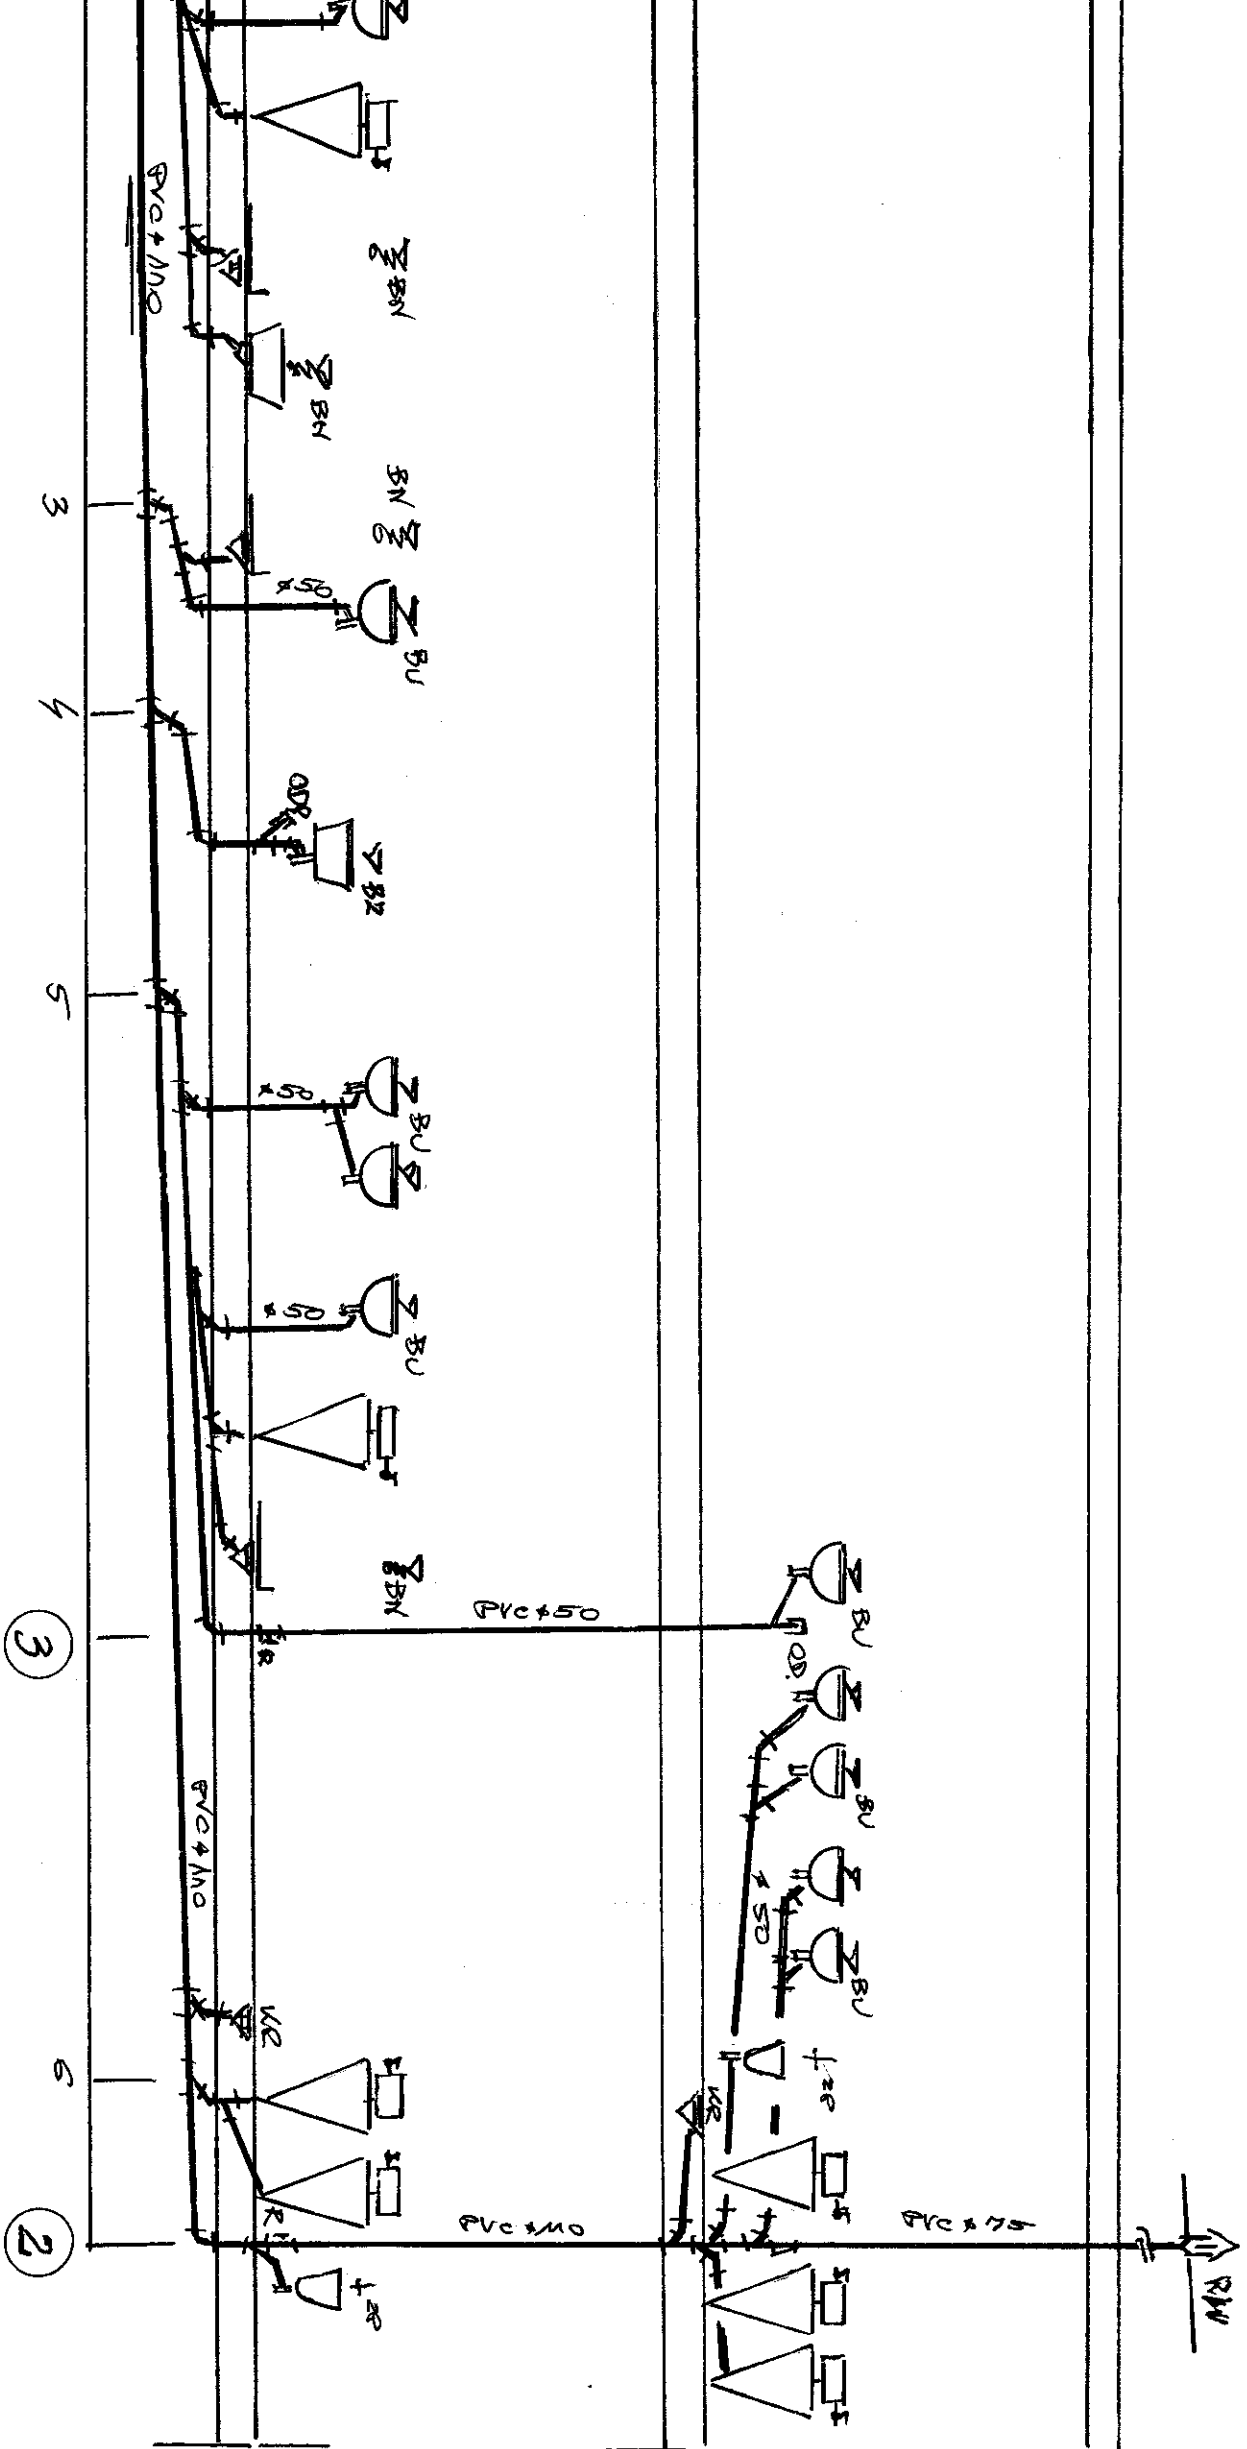


OBIEKT	HALA GIMNASTYCZNA Z ŁĄCZNIKIEM
LOKALIZACJA	KRUHOWO gm. TRZEMESZNO
INWESTOR	GMINA TRZEMESZNO
TEMAT/SKALA	INSTALACJA KOD-KAN 1:50
PROJEKTANT	

DATA/NR. RYS.	KWIECIEŃ 2015	5
---------------	---------------	---

ISTN. KAN. SA IV.
DO SPECI GMINNY.


ISTN. ST. REW.

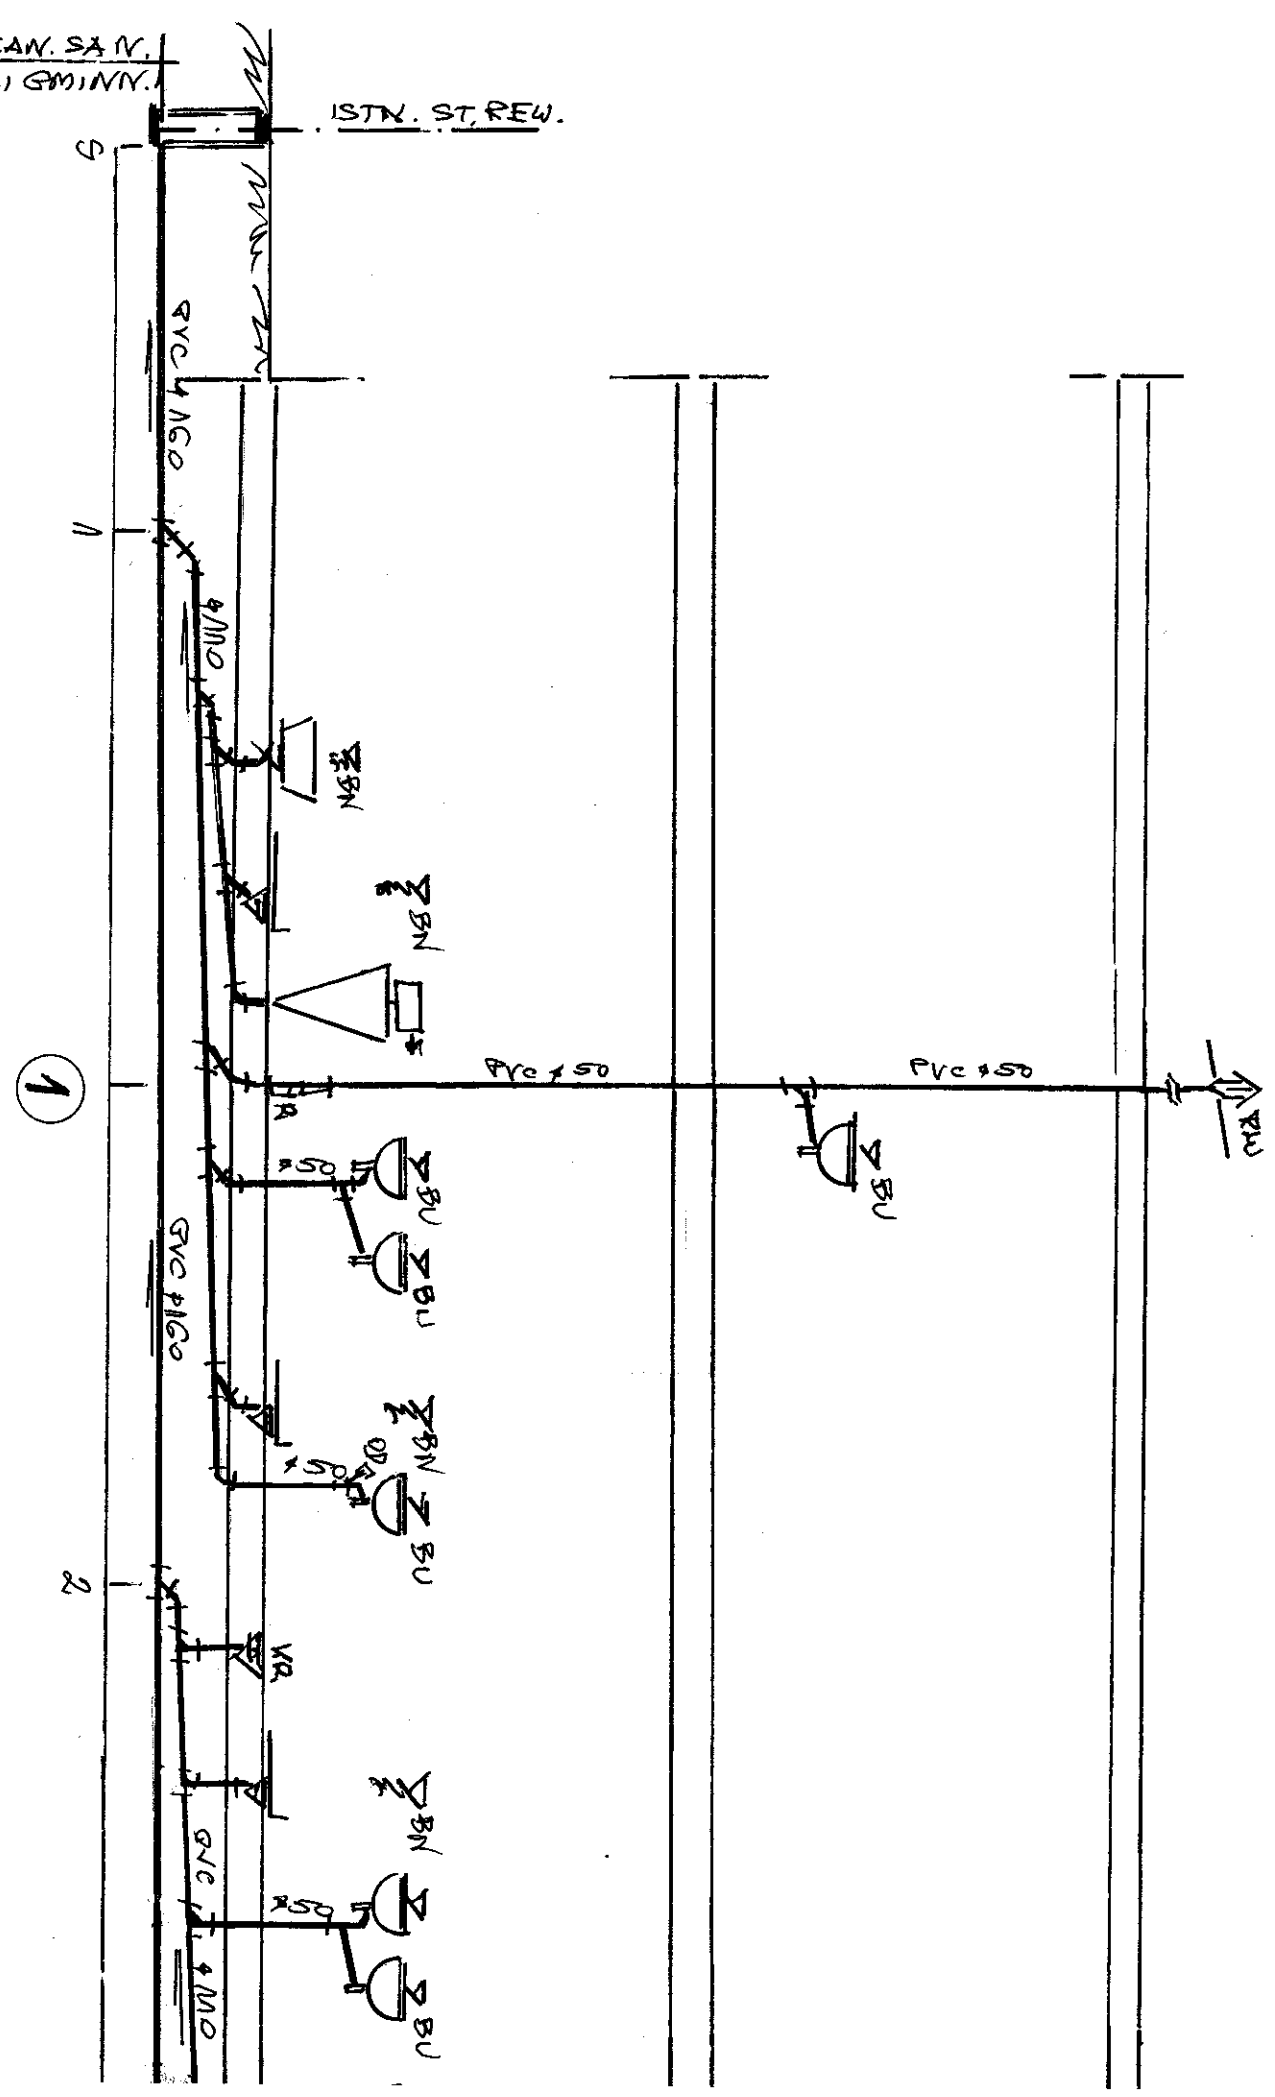

1

2

PROFIL KANALIZACJI DESZCZOWEJ

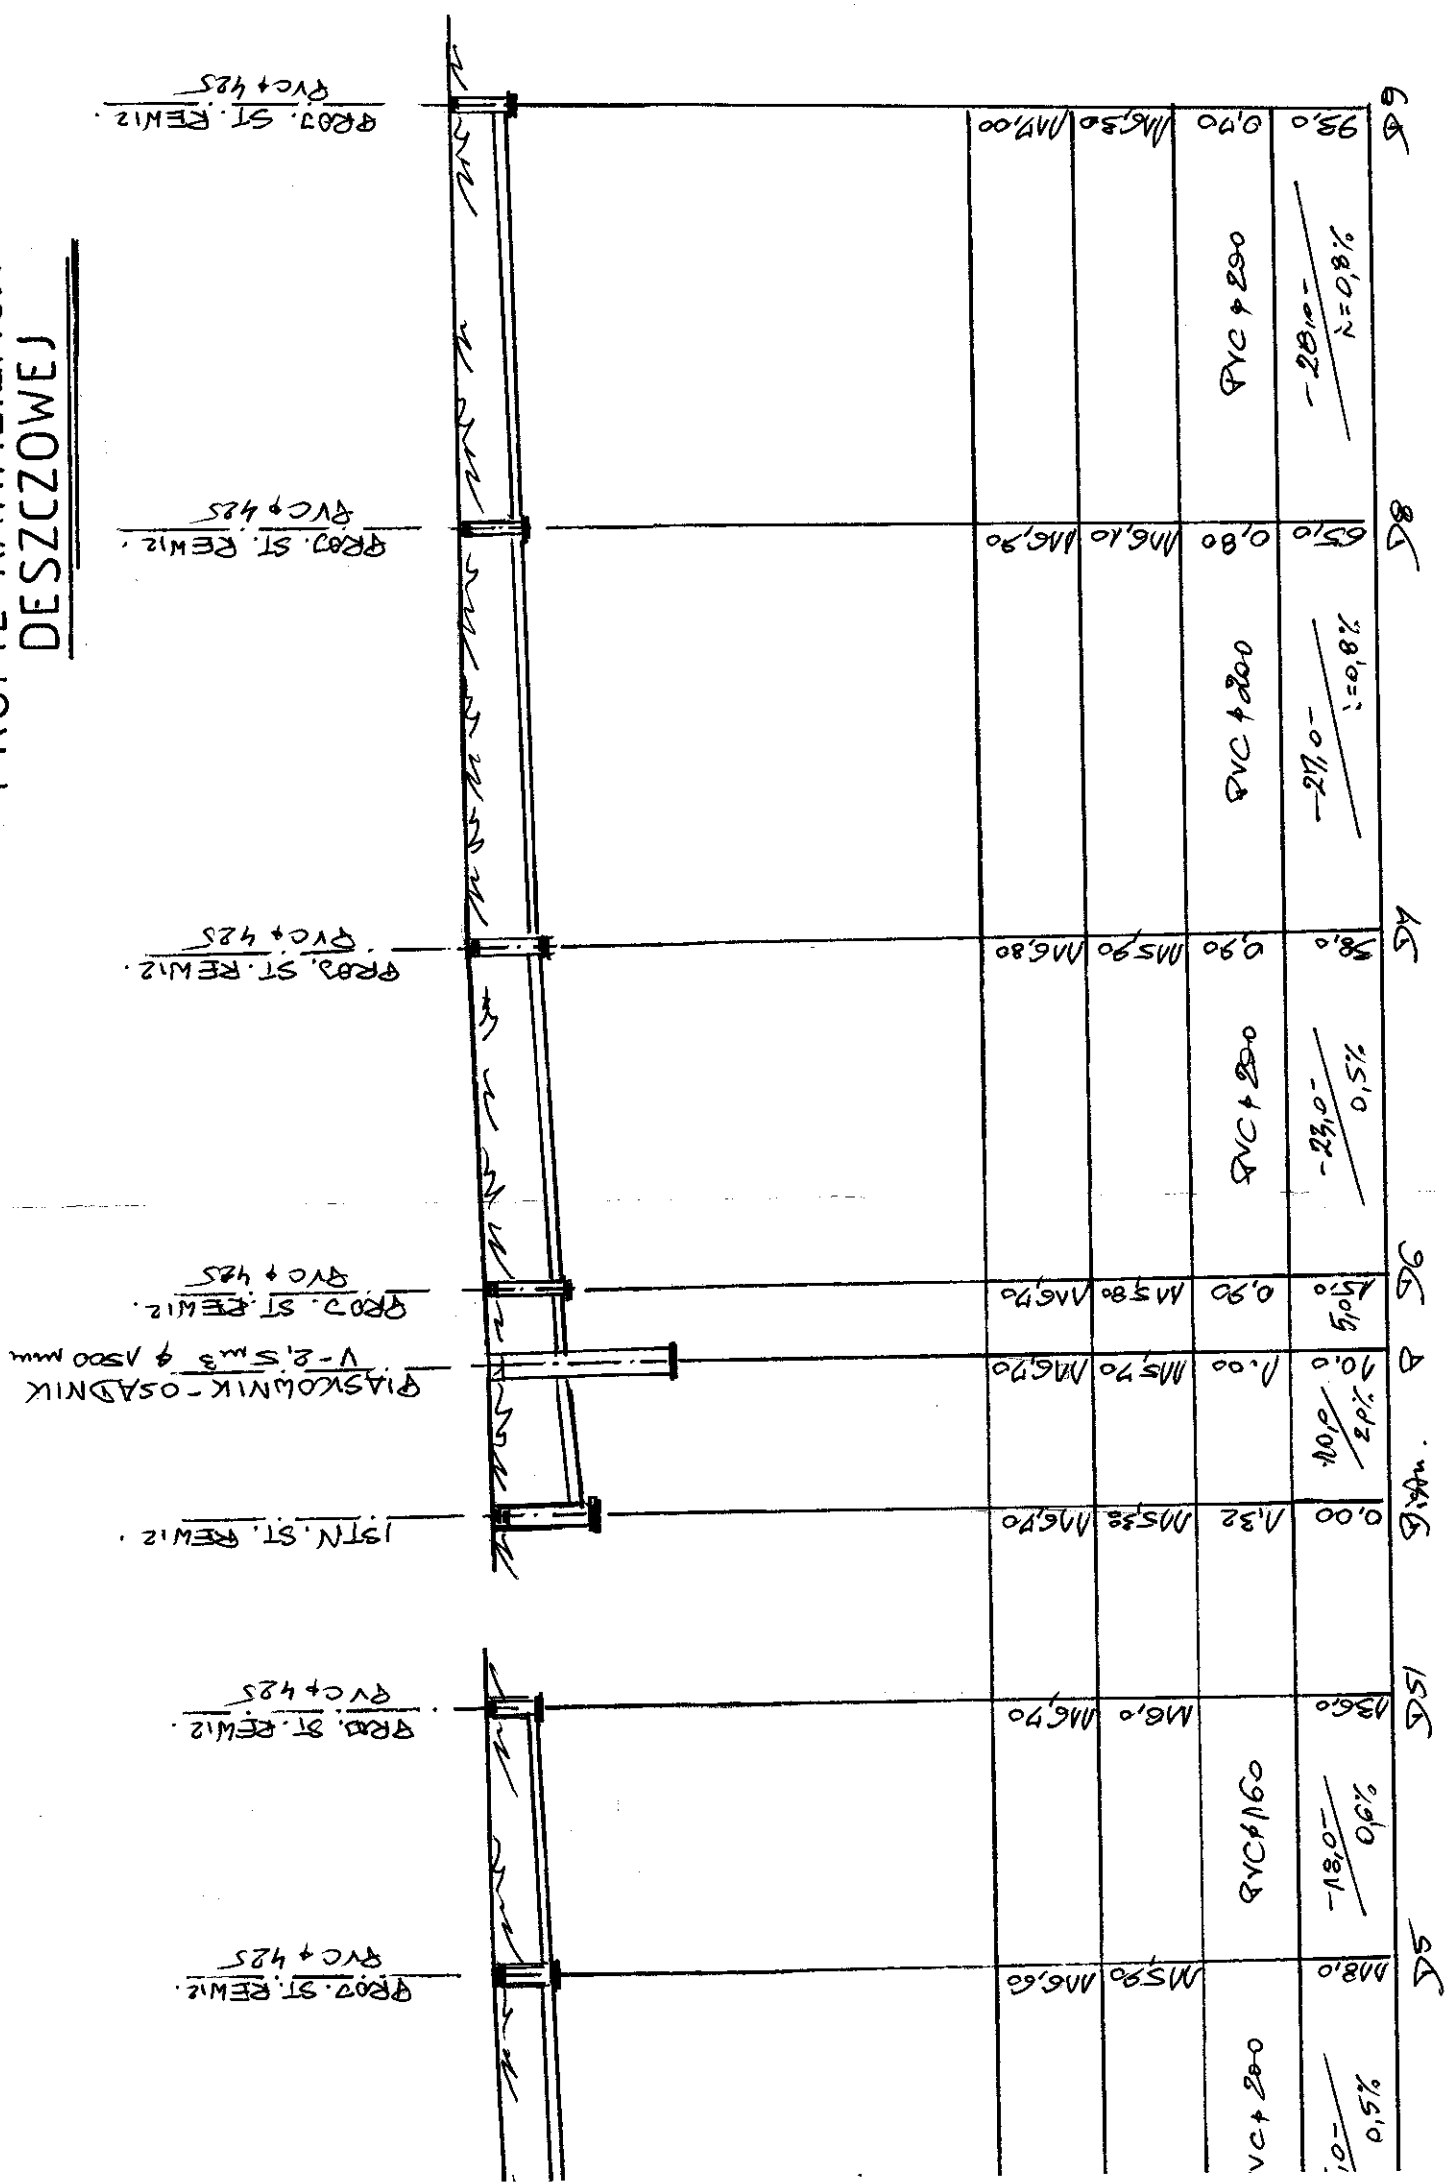

OBIEKT	HALA GIMNASTYCZNA Z ŁĄCZENIEM
LOKALIZACJA	KRUCHOŁO gm. TRZEMESZNO
INWESTOR	GMINA TRZEMESZNO
TEMAT/SIGALA	INSTALACJA WOD-KAN
PROJEKTANT	
DATA/NR. RYS.	KWIECIEŃ 2015 r. 6

DNOST: DUKTOW
 MAT:
 IEKT:
 RES:
 VESTO:
 SUNEK:
 ALA:
 UKT:
 RAWDZ:
 03.20

