



Poz.P-1.1 Płatew z drewna klejonego, szt. 40  
12,0cmx28,0cm L=4,840m  
Drewno Klejone klasy GL28c

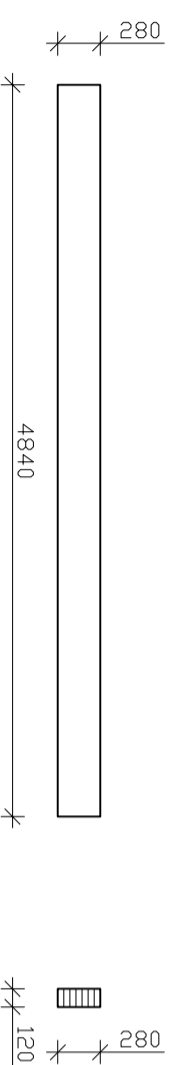

Poz.P-1.2 Płatew z drewna klejonego, szt. 20  
12,0cmx28,0cm L=5,150m  
Drewno Klejone klasy GL28h

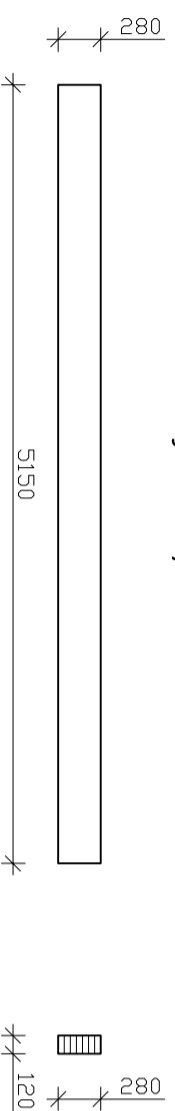

#### Zestawienie drewna

Poz.	Nazwa el. (szt.)	Ilość (szt.)	Przekrój (cm)	Długość (m)	Klasa drewna	Objętość (m <sup>3</sup> )
<b>Drewno klejone warstwowo</b>						
D-1	dźwigar	5	16,0x88,0-142,8	20,570	GL28h	18,968
P-1.1	płatew	40	12,0x28,0	4,840	GL28c	6,505
P-1.2	płatew	20	12,0x28,0	5,150	GL28c	3,461
<b>Łącznie</b>						<b>28,934</b>

#### Dźwigary drewno klejone klasy GL28h Płatwie drewno klejone klasy GL28c

Elementy drewniane zabezpieczyć środkami Hartzlain Decor.  
Klasa użytkowania 1

COMPLEX-PROJEKT TEL. 65 512 39 53  
I. WRZEŚNIEWSKA & H. MARCINKOWSKA  
64-000 KOŚCIAN, UL. MARCINKOWSKIEGO 2A/1

**ANDREWEX®**  
Sp. z o.o.  
Osiedle Centrum ul. Sosnowa 14  
87-145 Cieplice, tel. 056 2 42 42 88, biuro@andrewex.com.pl

Objekt: Hala gimnastyczna  
Krucchowo gm. Iżemieszno

Investor:

Gminna Iżemieszno  
ul. Gen. H. Dąbrowskiego 2  
62-240 Iżemieszno

Etap projektowania:

**BUDOWLANO-WYKONAWCZY KONSTRUKCJA**

Nazwa rysunku:

**ELEMENTY Z DREWNA KLEJONEGO WARSTWOWO**

Imię Nazwisko: Uprawnienia: Podpis:

mgr inż. Karolina Kowalik

mgr inż. Borhonia Mosionka

mgr inż. Borhonia Mosionka

Skala: 1:50

Data opracowania: 04.2015

Nr rysunku: KD/3