

USŁUGOWEGO I MIESZKANIOWEGO JEDNORODZINNEGO, OBJĘJĄCY
TEREN DZIAŁKI NR GEODEZYJNY 575 ARK. 1 WE WSI WYMYSŁOWO, GMINA TRZEMESZNO

MAPA ZASADNICZA


skala 1: 1000

Nr KERG 930 -15/ 2012
Nr Działki 5591 / 2m12

**ZALĄCZNIK NR 1
DO UCHWAŁY NR
Z DNIA**

SKALA 1:1000


25
50 (m)

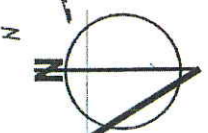

Biurowie Geodezyjnych
Grzegorz Dominiczak
62-200 Gniezno, ul. Lecha 14/2
tel. 500-198-238
M. biuro (61) 425-00-37; tel. dom (61) 425-94-41
NIP 784-102-91-64, REG. 301353780

GRZEGÓRZ DOMINICZAK
prac. techn.
kom. 500 198 238

WYRYS ZE STUDIUM UWARUNKOWAŃ I KIERUNKÓW
ZAGOSPODAROWANIA PRZESTRZENNEGO
GMINY TRZEMESZNO

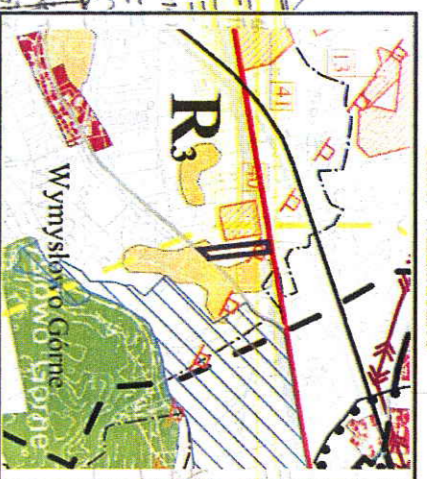

- GRANICA OBSZARU OBJĘTEGO UCHWAŁĄ
- GRANICA JEDNOSTEK STRUKTURALNYCH
- PROJEKTOWANY GAZOCIĄG
- WYSOKIEGO CIŚNIENIA
- DROGA KRAJOWA
- DROGA POWIATOWA
- GRANICA ZBIORNIKA WOD PODZIEMNYCH NR 143
- KOMPLESY GLEB
- PODLEGAJĄCYCH OCHRONIE

Woj. wielkopolskie
Powiat gnieźnieński
Gmina Trzemeszno
Wieś Wymysłowo
Ark. I Działki 575
KW P01G/00052905/8
Pow. 0,9803 ha
Seksja 364.431.214
Właściciel: Zdzisław Mariusz

Stan na dzień : 25.06.2012

ZASIĘG AKTUALIZACJI


**WOLNO REPRODUKOWAĆ
PO NANIESIENIU PROJEKTU**

Nie wyklucza się istnienia w terenie innych
nie wykazanych na niniejszej mapie urządzeń
podziemnych, które nie były zgłoszone do
inwentaryzacji.

Wszelkie trwałe obiekty budowlane
podlegają wyłączeniu przez jednostki
wykonawstwa geodezyjnego (Ustawa
z dnia 17.05.1989 roku Prawo Geodezyjne
Kartograficzne Art.27 ust.2 pkt.2 Działki
Nr 20, oraz Ustawa z dnia 7.07.1994.
Prawo Budowlane Art. 43 p.1 Działki Nr 89/94

Mapa niniejsza może służyć do celów
projektowych

Zgodnie z art. 18 ustawy z dnia 17.05.1989 r
- Prawo geodezyjne i kartograficzne
(t.j. Dz. U. 2000 r. Nr 100, poz. 1086, ze zm.)
rozporządzenie, rozporządzenie
oraz rozporządzenie w celu rozpoznań
i rozprawa, niniejszej mapy
wymaga zwrotu do Starosty Gnieźnieńskiego

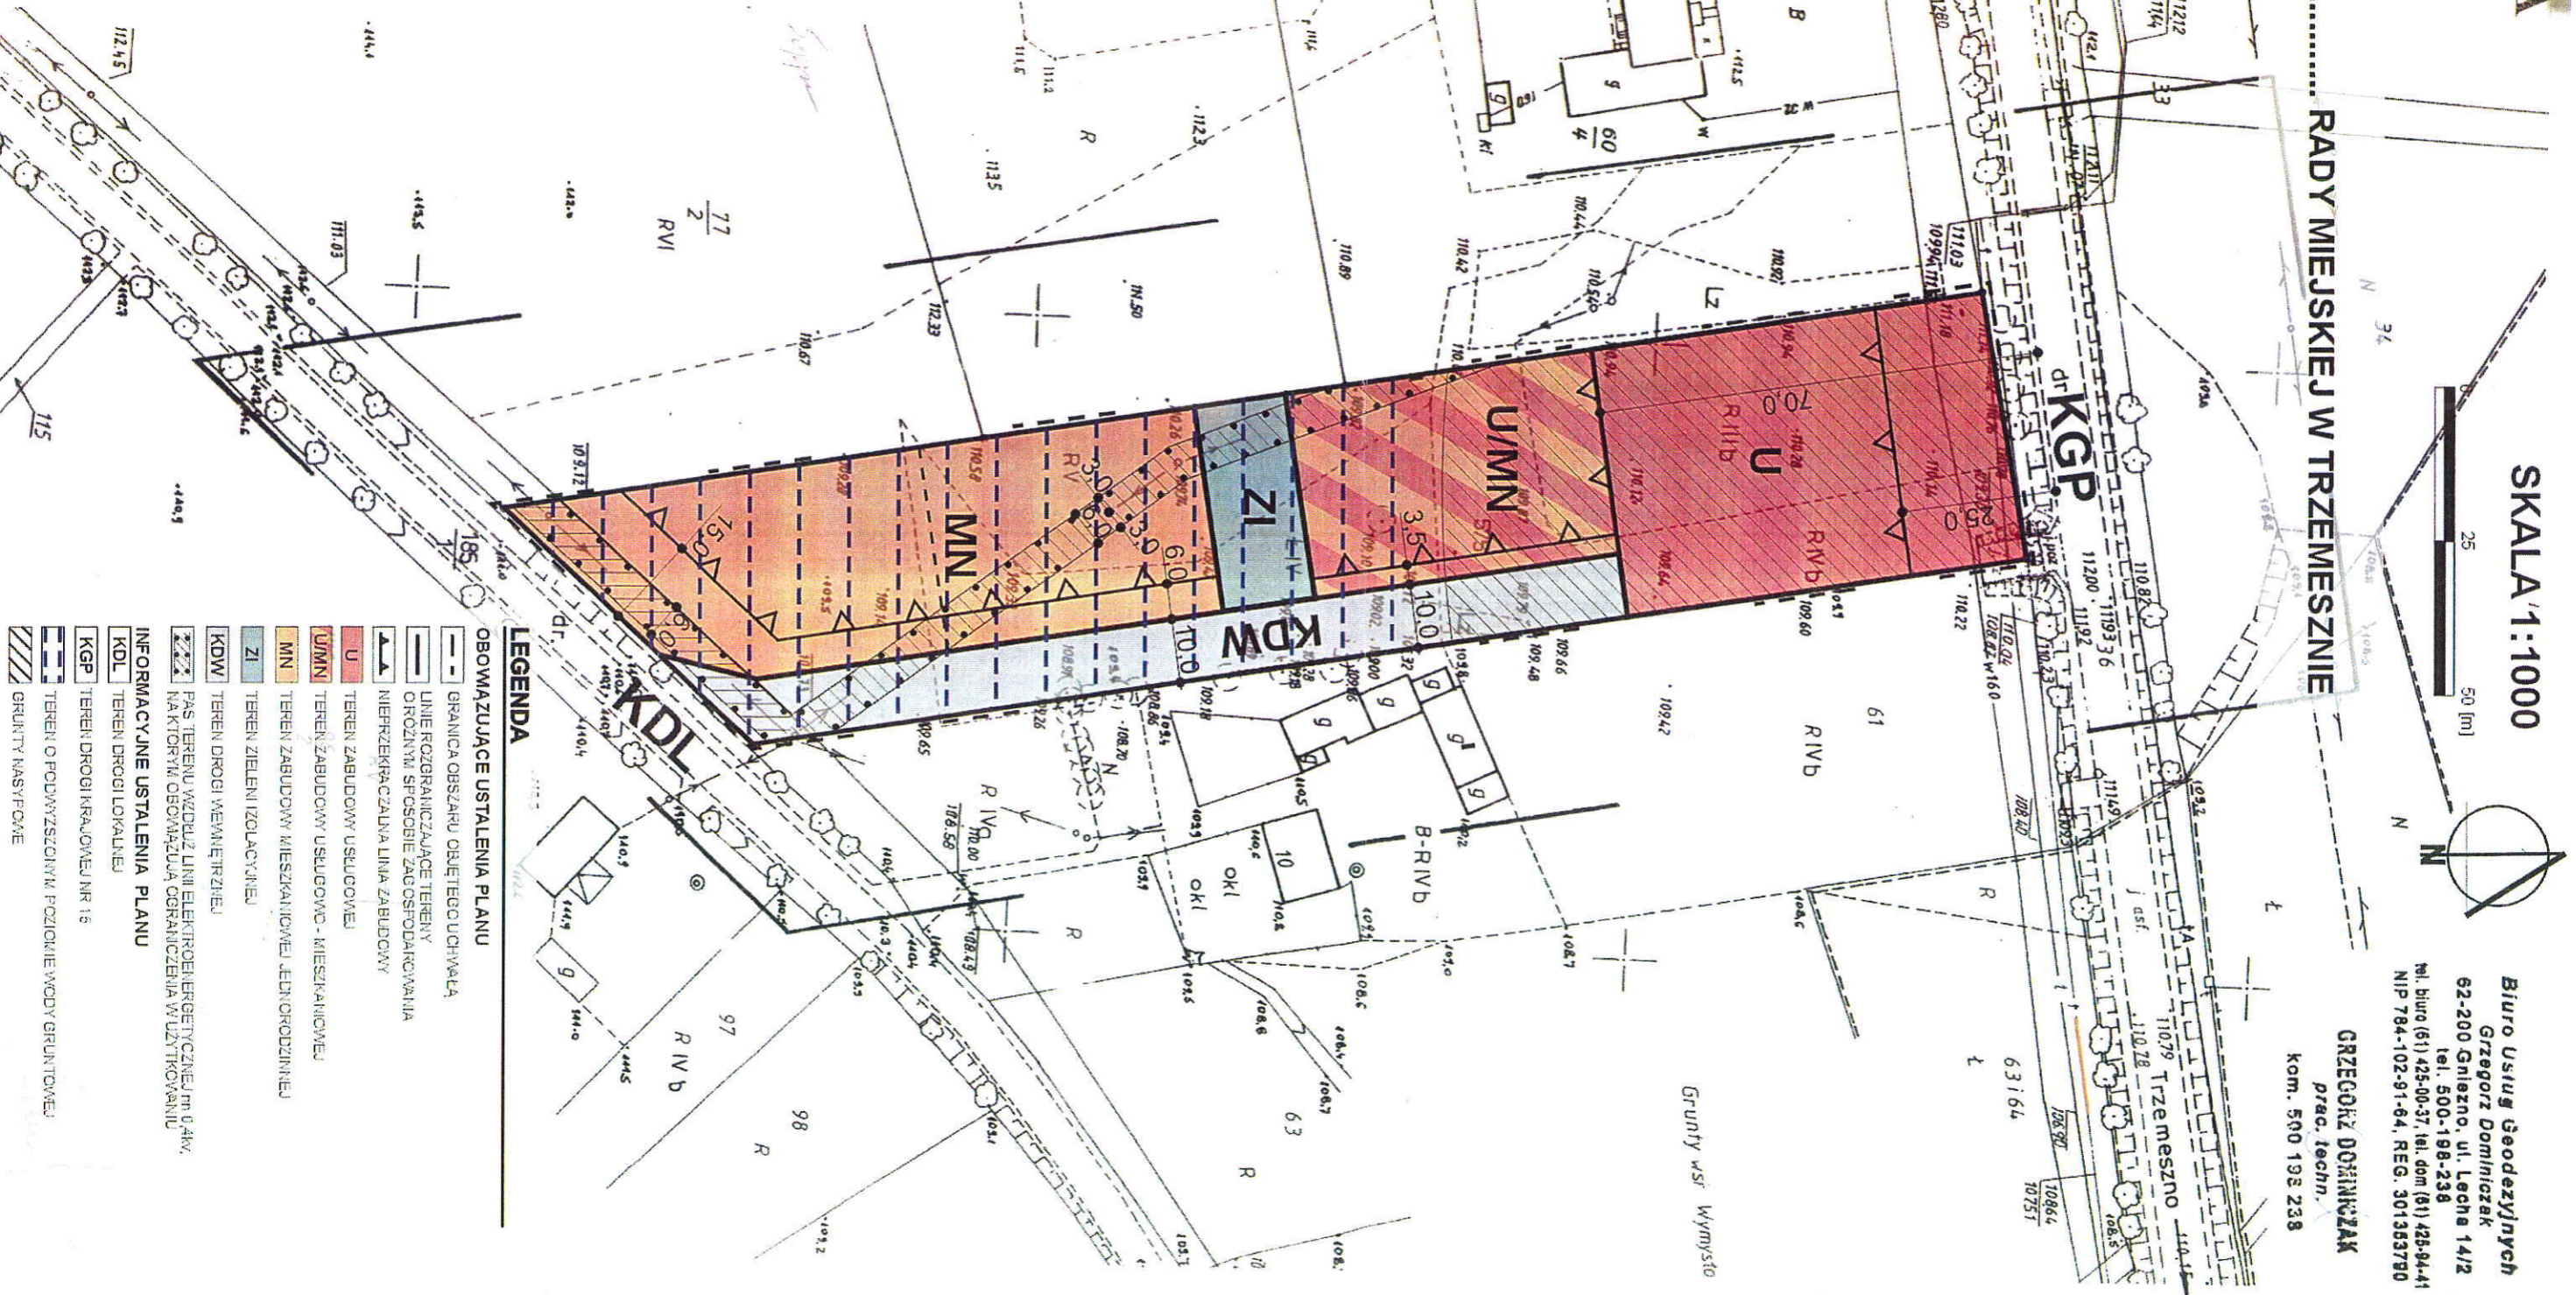

LEGENDA

- OBOWIĄZUJĄCE USTALENIA PLANU
- GRANICA OBSZARU OBJĘTEGO UCHWAŁĄ
- LINIE ROZGRANICZAJĄCE TERENY
- ORIOZYMNI, SPOSÓBIE ZAGOSPODAROWANIA
- NIERZĘDKA CZYLI LINIA ZABUDOWY
- TEREN ZABUDOWY USŁUGOWEJ
- TEREN ZABUDOWY MIESZKANIOWEJ - MIESZKANIOWEJ
- TEREN ZIELENI IZOLACYJNEJ
- ZI
- KDW
- TEREN DROGI WYEMWIERZNEJ
- PAS TERENU WZDŁUŻ LINII ELEKTROENERGETYCZNEJ (m. U. Ark.
NAKTORYM OBOWIĄZUJĄ OGRANICZENIA W UŻYTKOWANIU
- INFORMACYJNE USTALENIA PLANU
- KDL
- TEREN DROGI LOKALNEJ
- KGP
- TEREN DROGI KRAJOWEJ NR 15
- TEREN O PODWYŻSZONYM POZIOMIE WODY GRUNTOWEJ
- GRUNTNY NAWYFOME

