


Miejscowy plan zagospodarowania przestrzennego terenu zabudowy usługowej, składy, magazyny obejmujący działkę o nr ewid. 43/11 we wsi Rudki, gmina Trzemeszno

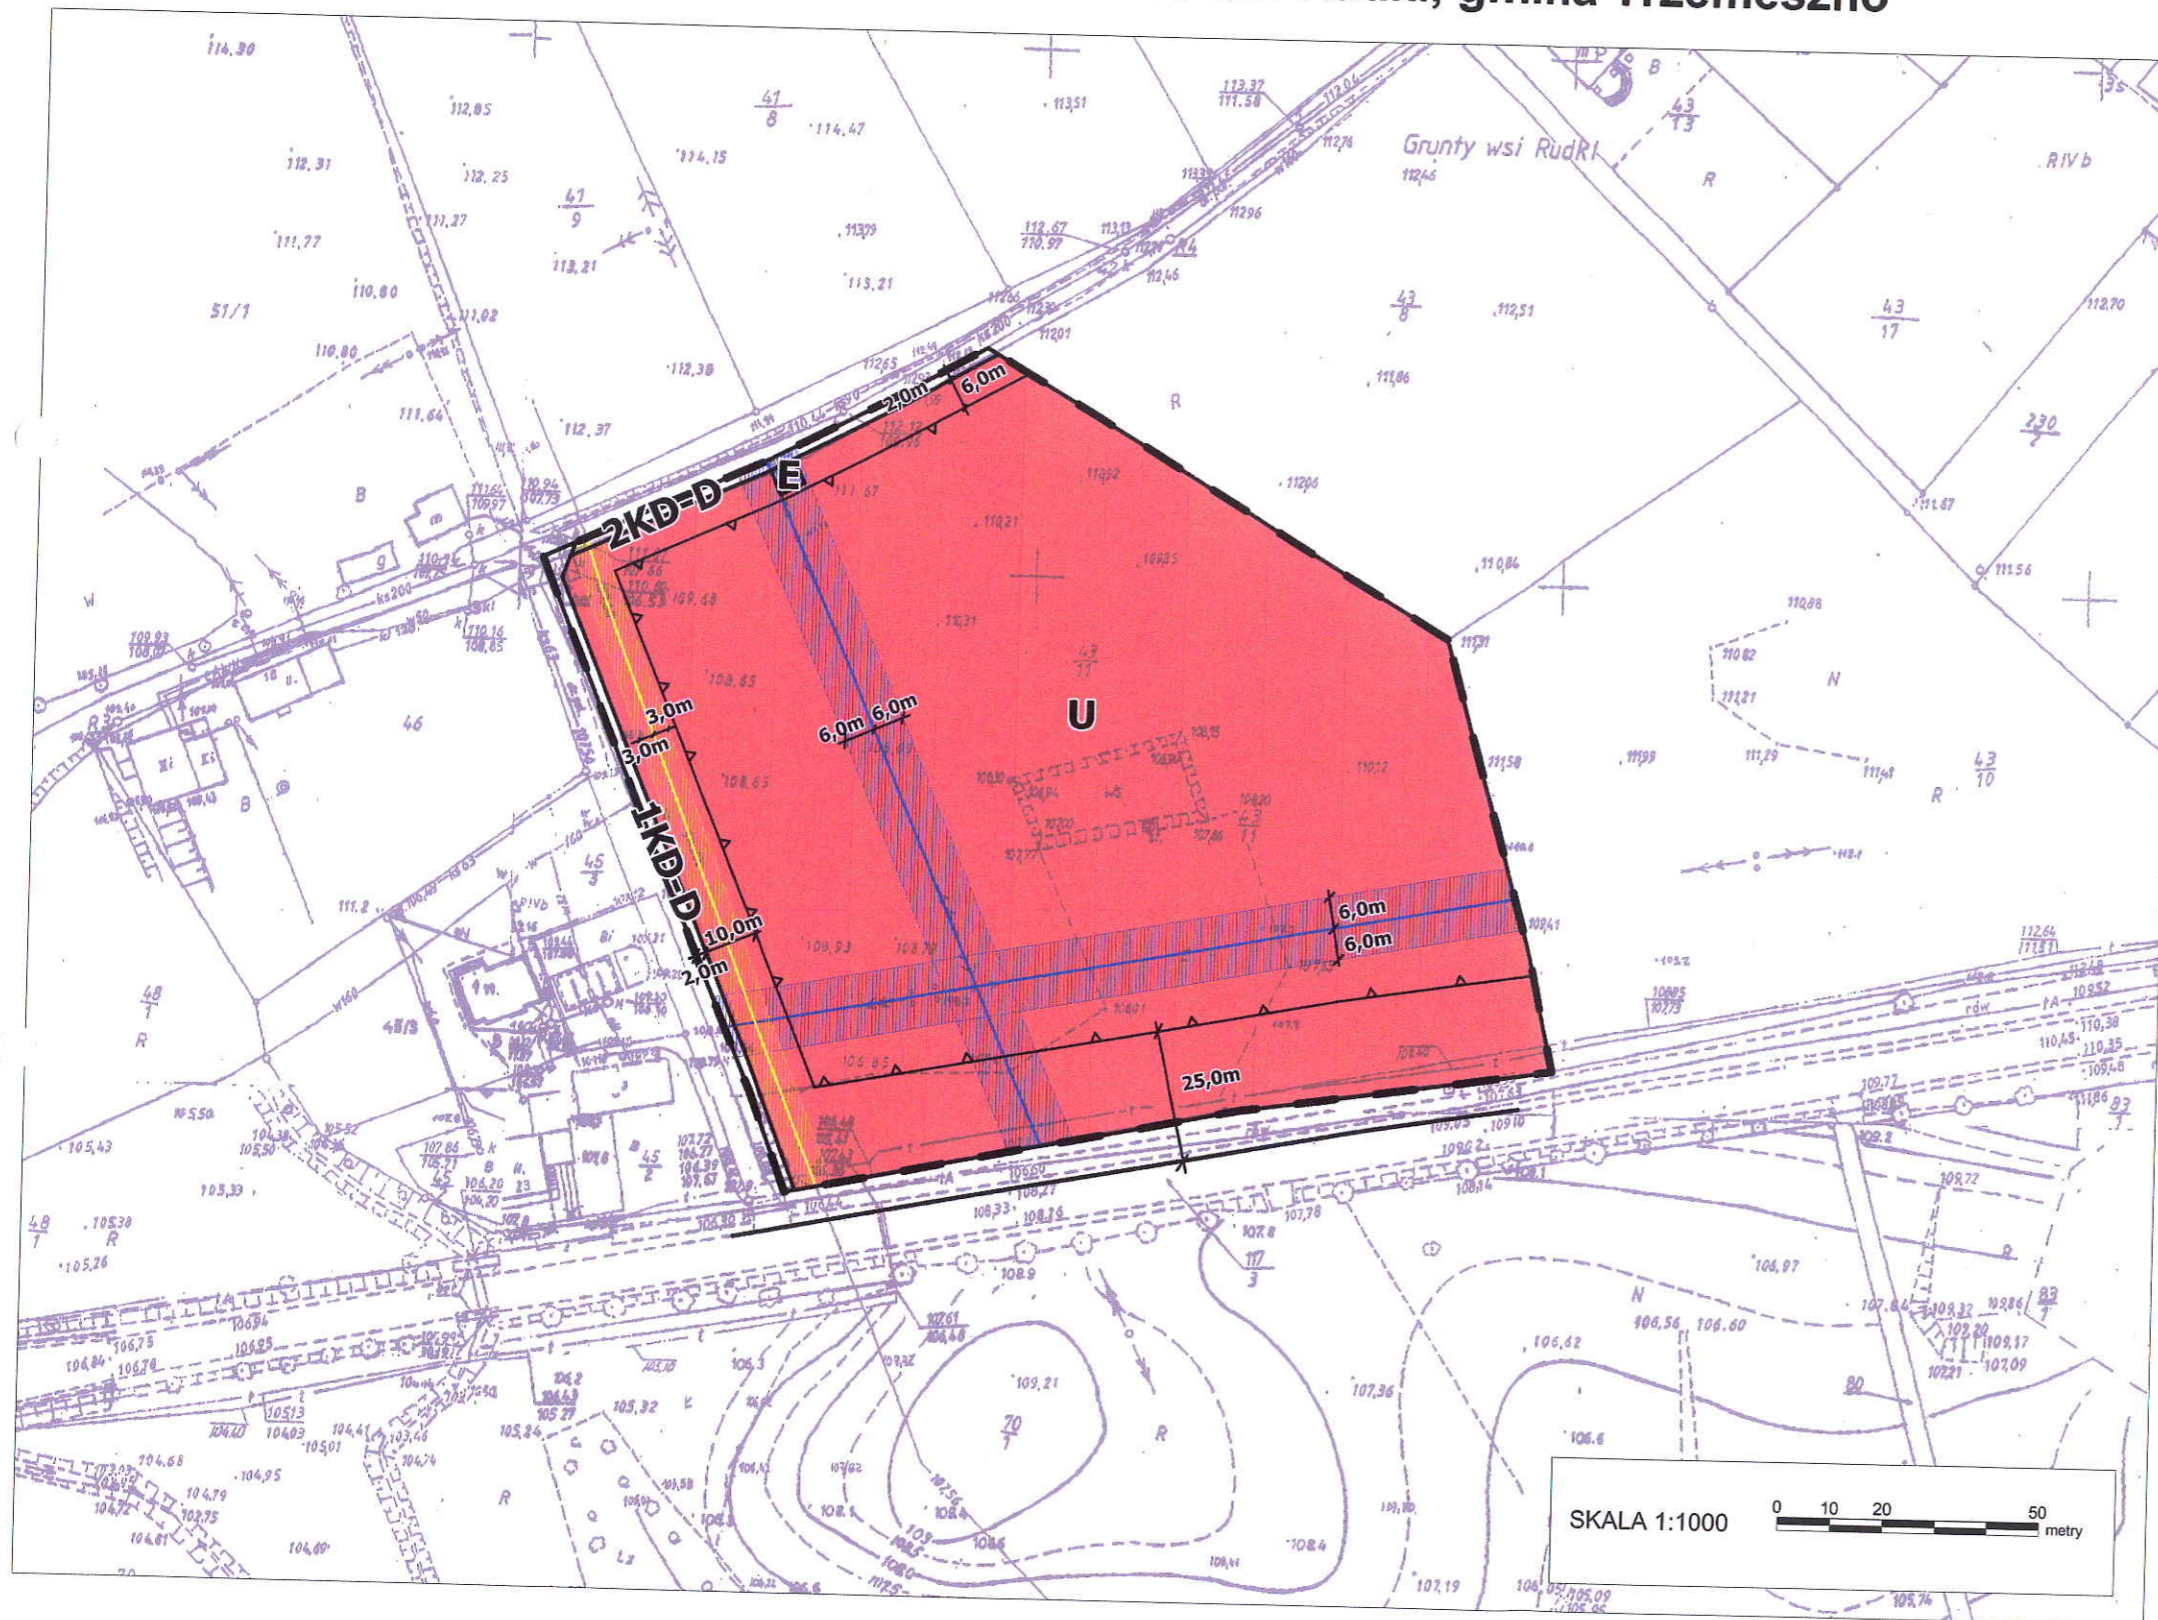

Załącznik nr 1 do uchwały Rady Miejskiej w Trzemesznie
 Nr z dnia
 ogłoszonej w Dzienniku Urzędowym Województwa Wielkopolskiego
 z r., poz.

PROJEKT

OZNACZENIA:

- granica obszaru objętego planem
- nieprzekraczalna linia zabudowy
- linia rozgraniczająca tereny o różnym przeznaczeniu lub różnych zasadach zagospodarowania
- U teren zabudowy usługowej
- E teren infrastruktury technicznej - elektroenergetyka
- KD-D tereny dróg publicznych klasy dojazdowej
- linie energetyczne 15kV z pasami technologicznymi
- gazociąg wysokiego ciśnienia DN200 wraz ze strefą kontrolowaną

Wyrys ze Studium uwarunkowań i kierunków zagospodarowania przestrzennego miasta i gminy Trzemeszno

skala 1:10 000



- R1-4 tereny rolnicze w strefie B -R3
- granica planu

SKALA 1:1000 0 10 20 50 metry