


Miejscowy plan zagospodarowania przestrzennego terenu zabudowy usługowej, rzemiosła, obejmujący teren działek o nr ewid. 53/3 i 56/3 we wsi Rudki, gm. Trzemeszno

Załącznik nr 1 do uchwały Rady Miejskiej w Trzemesznie
 Nr z dnia
 ogłoszonej w Dzienniku Urzędowym Województwa Wielkopolskiego
 z r., poz.

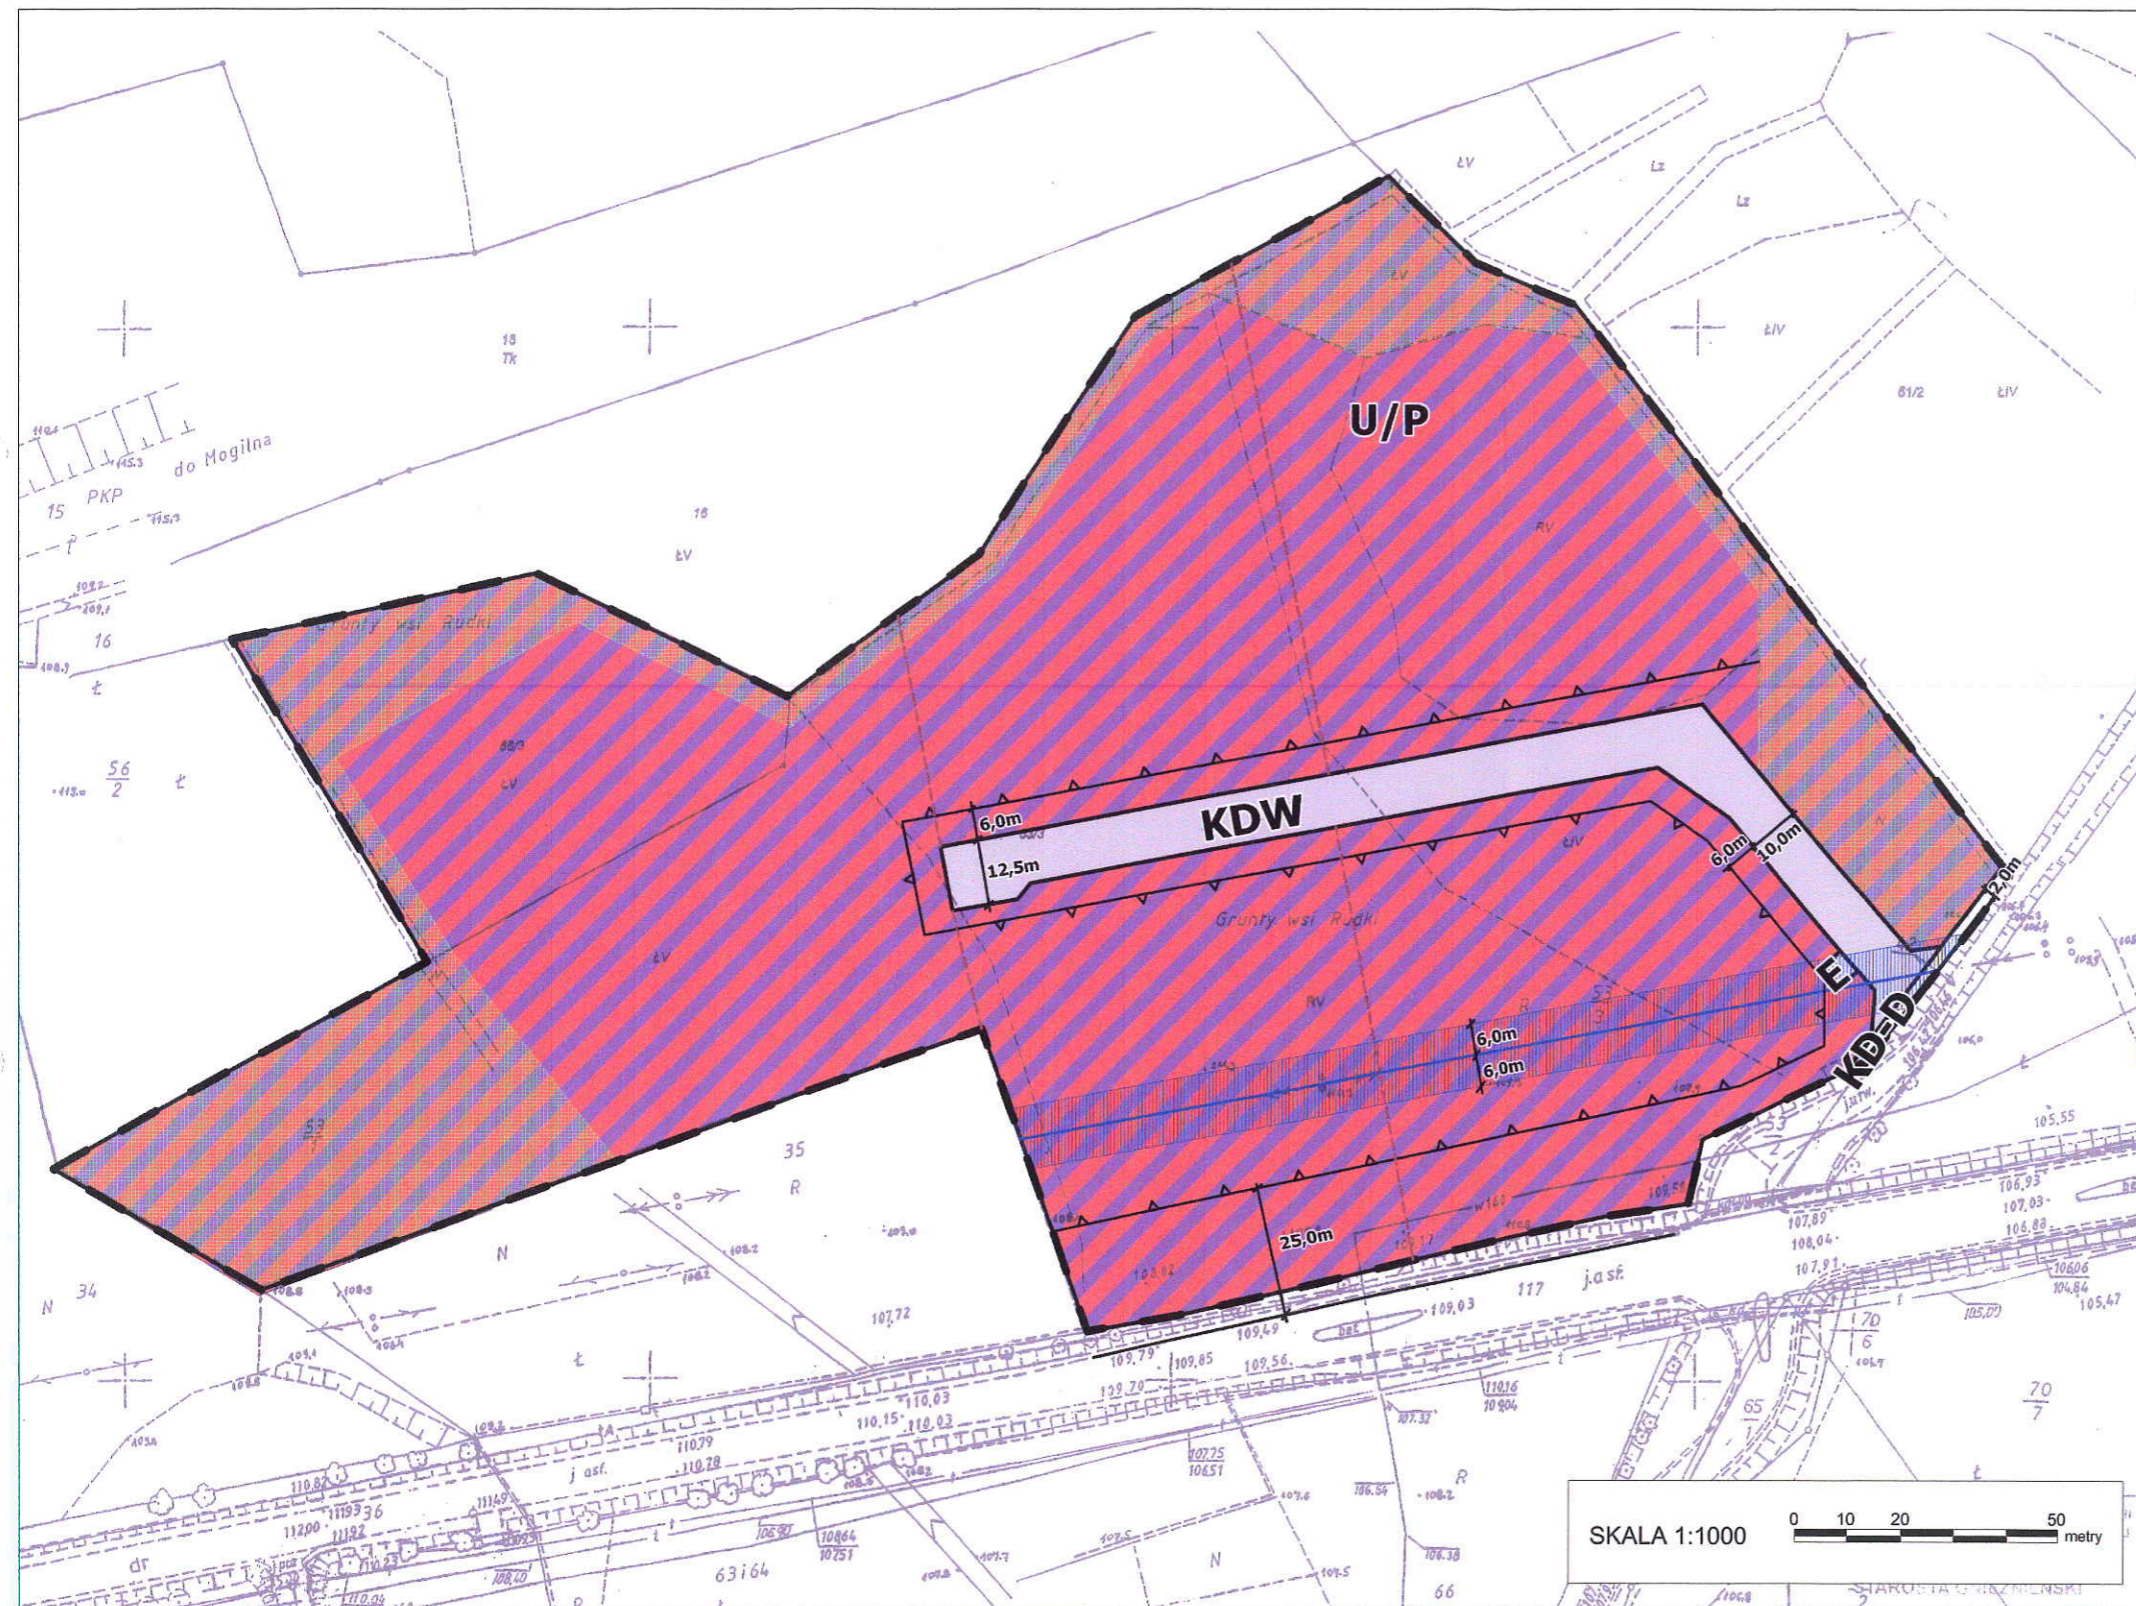

PROJEKT

OZNACZENIA:

- granica obszaru objętego planem
- nieprzekraczalna linia zabudowy
- linia rozgraniczająca tereny o różnym przeznaczeniu lub różnych zasadach zagospodarowania
- U/P** teren zabudowy usługowej oraz obiektów produkcyjnych, składów i magazynów
- E** teren infrastruktury technicznej - elektroenergetyka
- KD-D** teren drogi publicznej klasy dojazdowej
- KDW** teren drogi wewnętrznej
- linia energetyczne 15kV z pasem technologicznym
- obszar z zakazem zabudowy
- orientacyjny podział działek

Wyrys ze Studium uwarunkowań i kierunków zagospodarowania przestrzennego miasta i gminy Trzemeszno

skala 1:10 000



- R1-4** tereny rolnicze w strefie C -R2
- granica planu