


# Miejscowy plan zagospodarowania przestrzennego terenu zabudowy usługowej, rzemieślniczej, obejmujący teren działek o nr ewid. 53/3 i 56/3 we wsi Rudki, gm. Trzemeszno

Załącznik nr 1 do uchwały Rady Miejskiej Trzemeszno Nr XXIV / 207 / 2016 z dnia 24 lutego 2016 r. ogłoszonej w Dzienniku Urzędowym Województwa Wielkopolskiego z ..... r., poz. ....

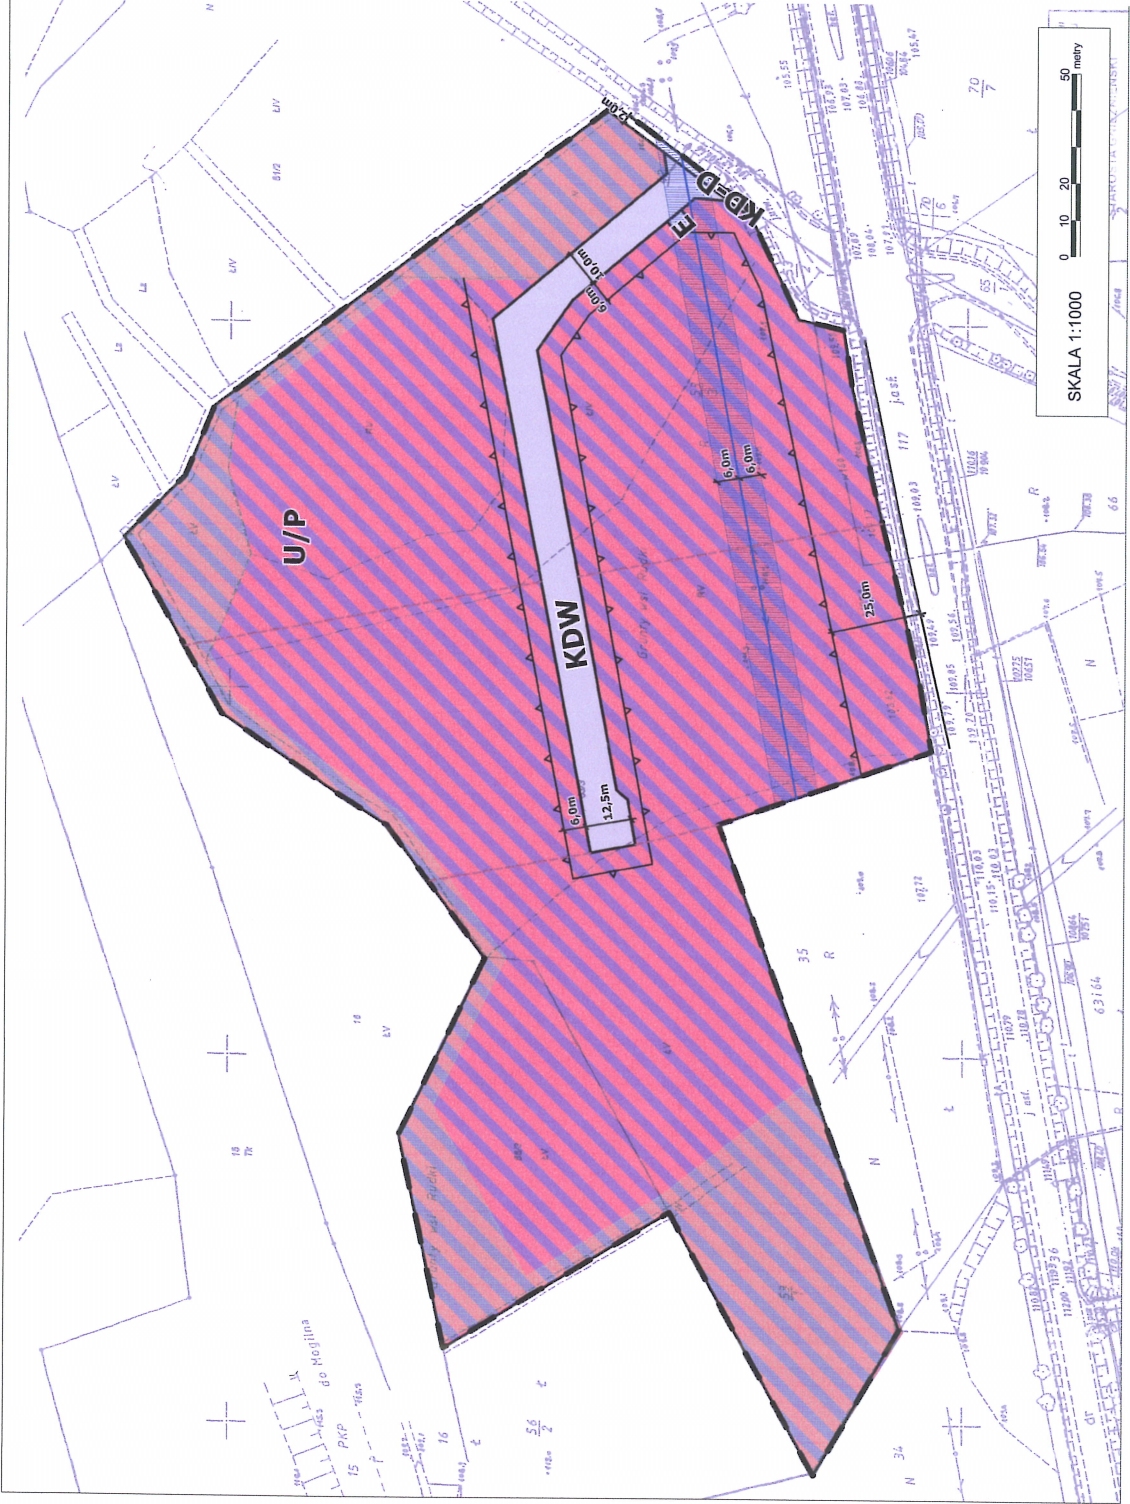

## PROJEKT

### OZNACZENIA:

- graniczna linia planu
- nieprzekraczalna linia zabudowy
- linia rozgraniczająca tereny o różnym przeznaczeniu lub różnym sposobie zagospodarowania
- teren zabudowy usługowej oraz obiektów produkcyjnych, składów i magazynów
- teren infrastruktury technicznej - elektroenergetyka
- teren drogi publicznej (klasy dojazdowej)
- teren drogi wewnętrznej
- linia energetyczna 15kV z pasem technologicznym
- obszar z zakażeniem zabudowy
- orientacyjny podział działek

Wyrys ze Studium uwarunkowań i kierunków zagospodarowania przestrzennego miasta i gminy Trzemeszno  
skala 1:10 000



R.1-3  
teren rolniczy w strefie C-R2  
graniczna linia planu