


## MAPA EWIDENCJI GRUNTÓW

SKALA 1:5000

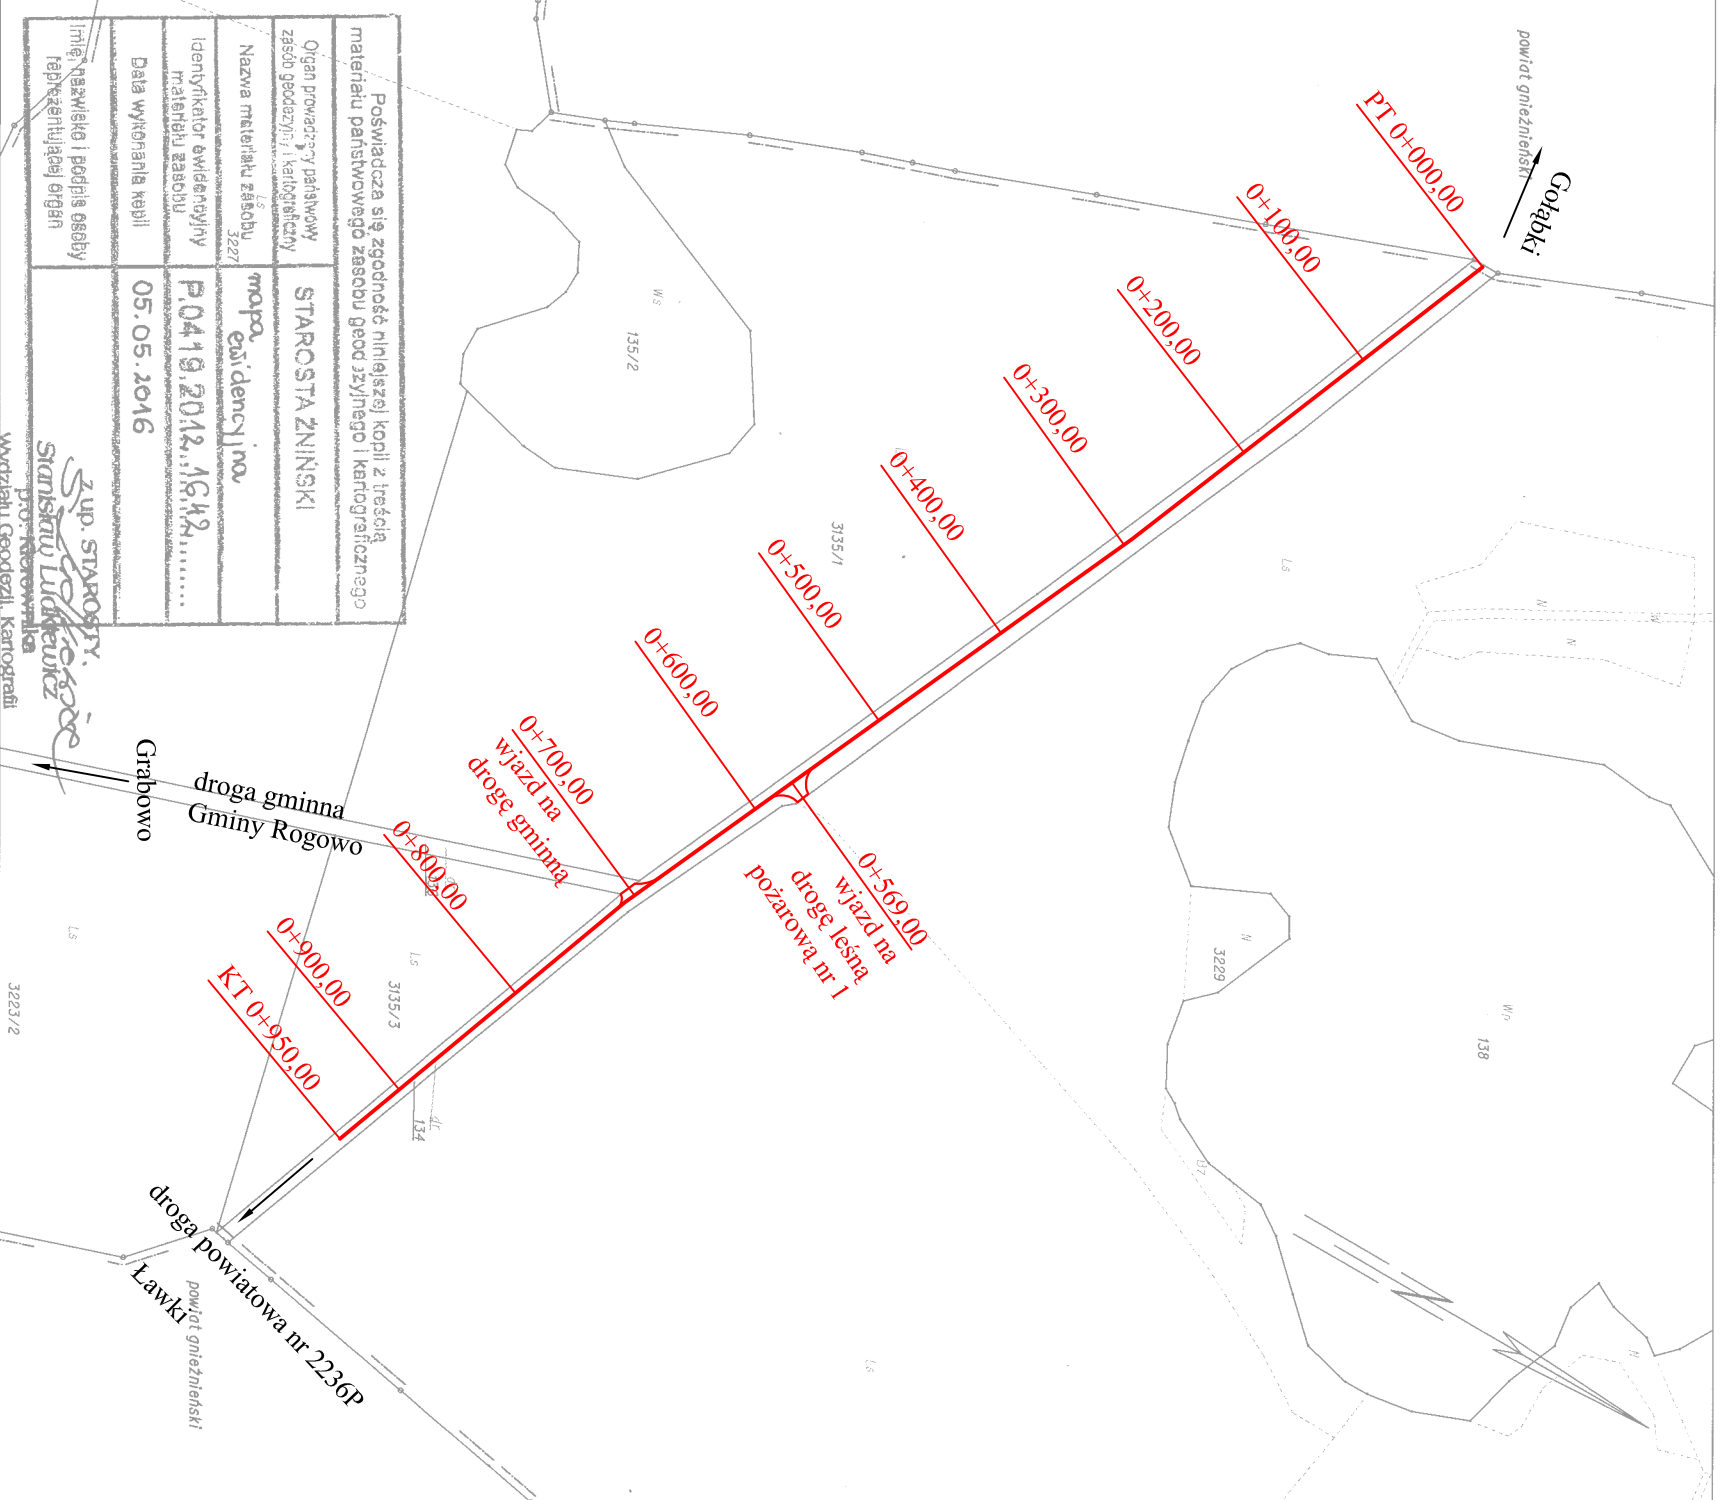

Poswiadcza się zgodność niniejszej kopii z treścią materiału państwowego zasobu geod. zrytnego i kartograficznego

Organ prowadzący państwowy zasób geod. zrytny i kartograficzny

Nazwa materiału zasobu 3227 mapa ewidencyjna

Identyfikator ewidencyjny materiału zasobu P.0419.2018.1642,.....

Data wykonania kopii 05.05.2016

Imię, nazwisko i podział osoby reprezentującej organ

z up. STAROSTY  
STANISŁAW LIADKIEWICZ  
PROJEKTOWYK

Wydział Geodezji, Kartografii  
Kartografii i Niemiech

Żnin dn. 2016-05-05  
Sporządził: wydruk: Patrycja Antkowiak

### Biurowo Inżynieryjno - Techniczne

## " K I E R "

62 - 200 Gniezno Os. Wł. Łokietka 18/5  
tel. 507 172 128, 509 967 937, 519 146 982  
NIP 784-125-99-64 REGON 634460624  
Biuro: Lednicka 3 tel/fax 61 425 22 11

Investor  
Zarząd Dróg  
Powiatowych w Żninie  
z siedzibą w Podgórzynie  
Podgórzyn 62a  
88-400 Żnin

### OBIEKT:

Przebudowa drogi powiatowej nr 2355C Gołabki - Lawki  
do granicy powiatu gnieźnieńskiego Gmina Rogowo

### RYSunEK:

#### Plan sytuacyjny

NR  
2

STANOWISKO	IMIE I NAZWISKO	NR UPR.	DATA	PODPIS
Kierownik projektu	mgr inż. Mieczysław Lebedyński	164/88/PW	VI 2016	
Projektant	Mirosława Ignasiak	476/87/PW	VI 2016	
Asystent projektanta	mgr inż. Iwona Lebedyńska		VI 2016	
BRANZA	STADIUM	ROK OPR.	NR ZLEC	SKALA
Drogowa	DP	2016		1 : 5000
				EGZEMPLARZ