


Działka: 99, 100

Powiatowy Zarząd  
Geodezji, Kartografii, Katastru  
i Nieruchomości  
w Gnieźnie  
62-200 Gniezno, al. Reymonta 21 B  
Tel./fax 61 426 46 88  
NIP 784-247-28-26, REGON 301604328

## Mapa ewidencyjna

Skala 1:5000

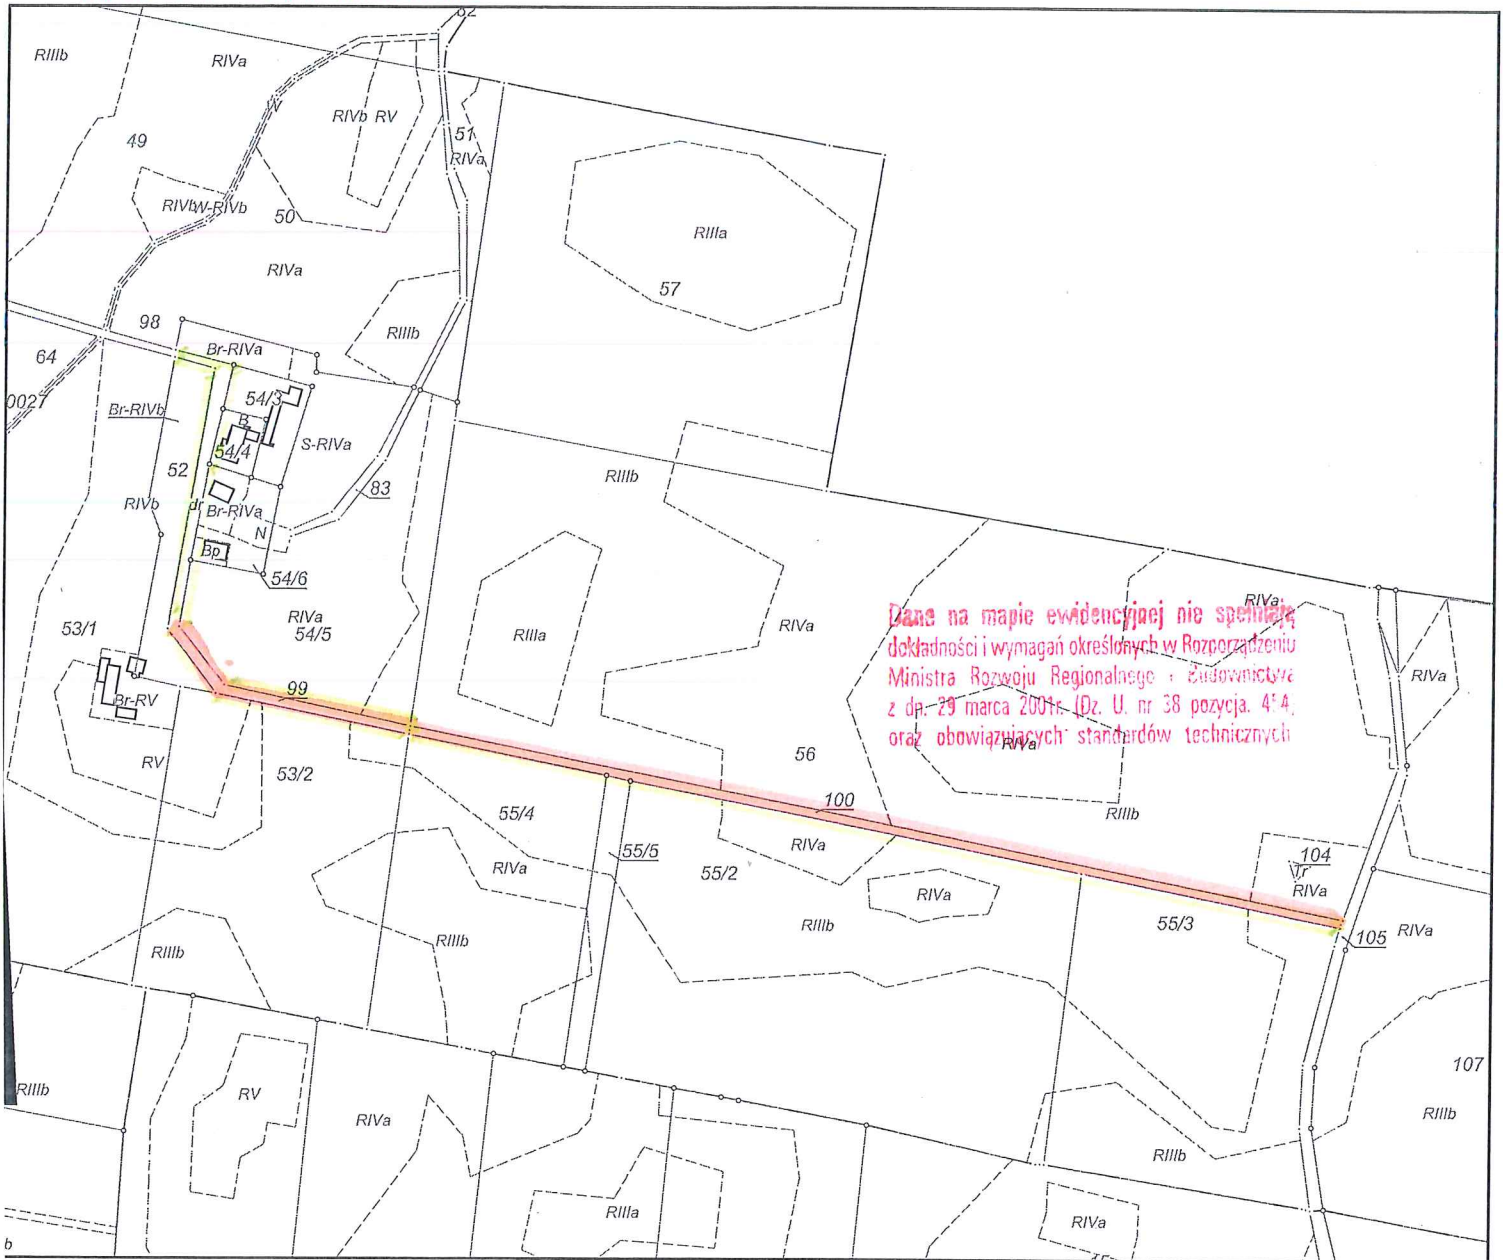

 - odcinek do realizacji