


Działka: 168

Powiatowy Zarząd
Geodezji, Kartografii, Katastru
i Nieruchomości
w Gnieźnie
62-200 Gniezno, al. Reymonta 21 B
Tel./fax 61 426 46 88
NIP 784-247-28-26, REGON 301604328

Mapa ewidencyjna

Skala 1:5000

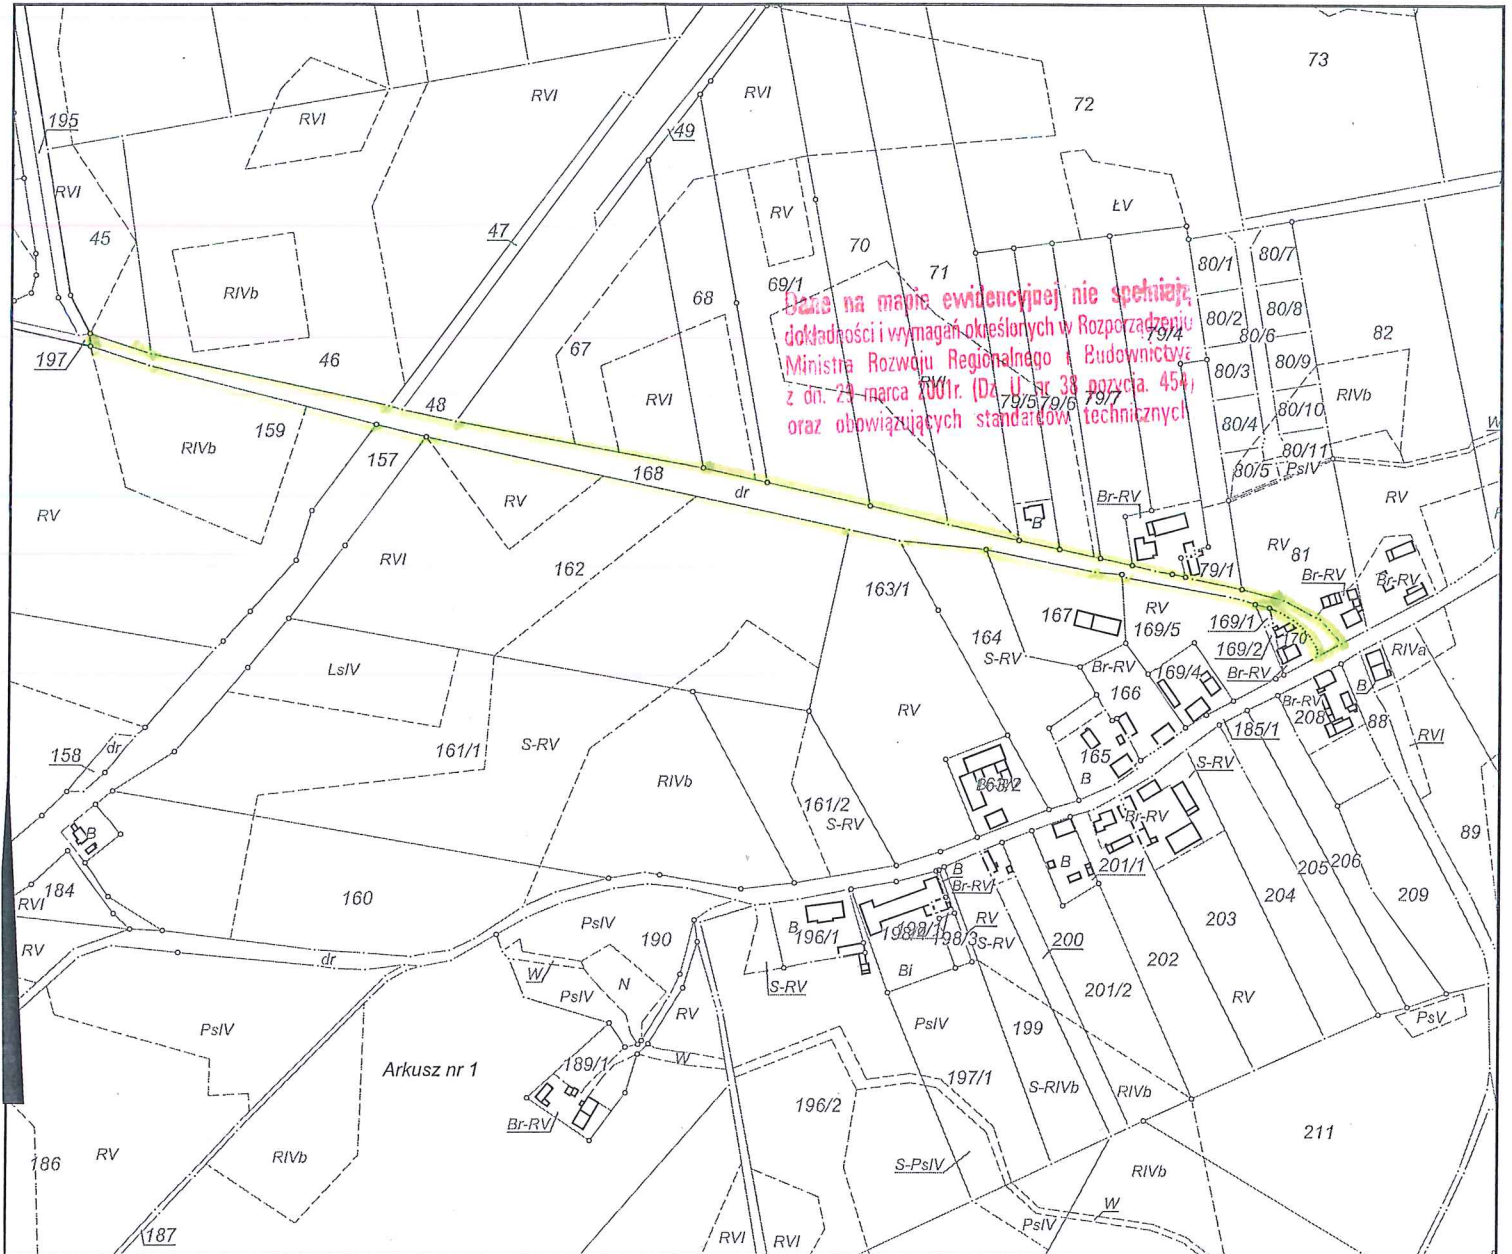

 - odcinek do realizacji

GK.U.6621.5335.2016

Gniezno, dn. 05-10-2016 r.

Wykonał: Jarosław Kucier

imię i nazwisko osoby uprawnionej