
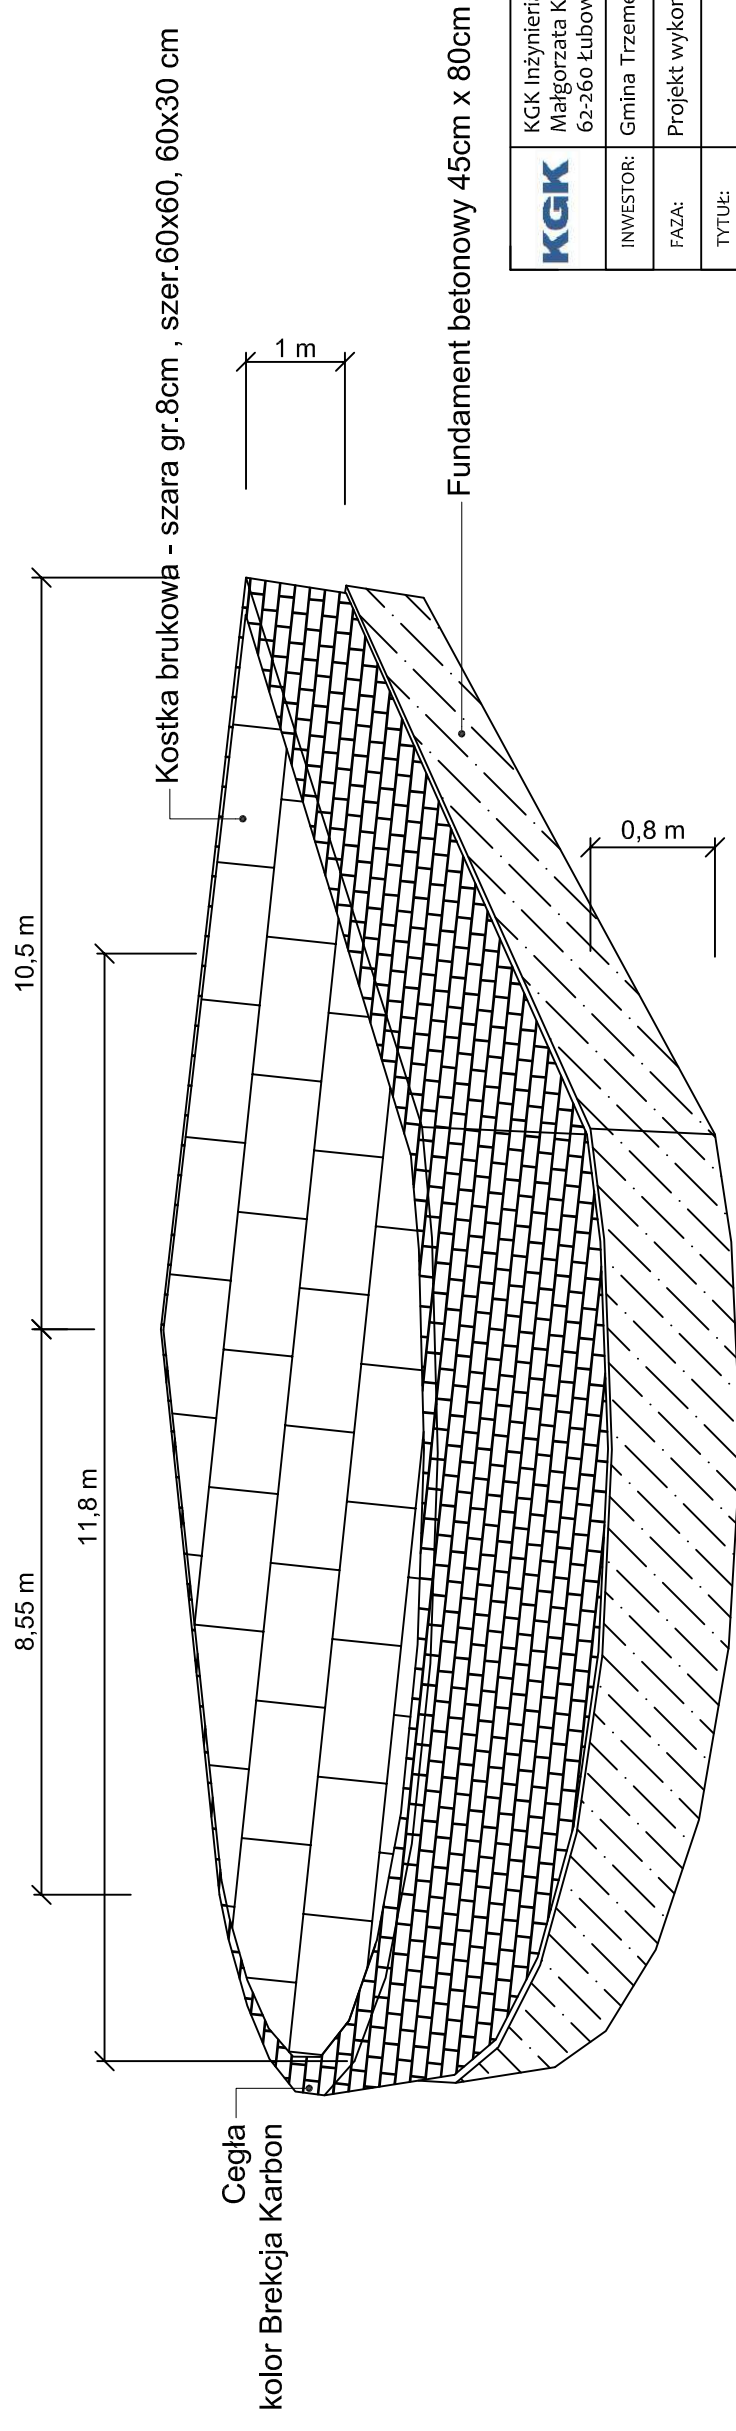
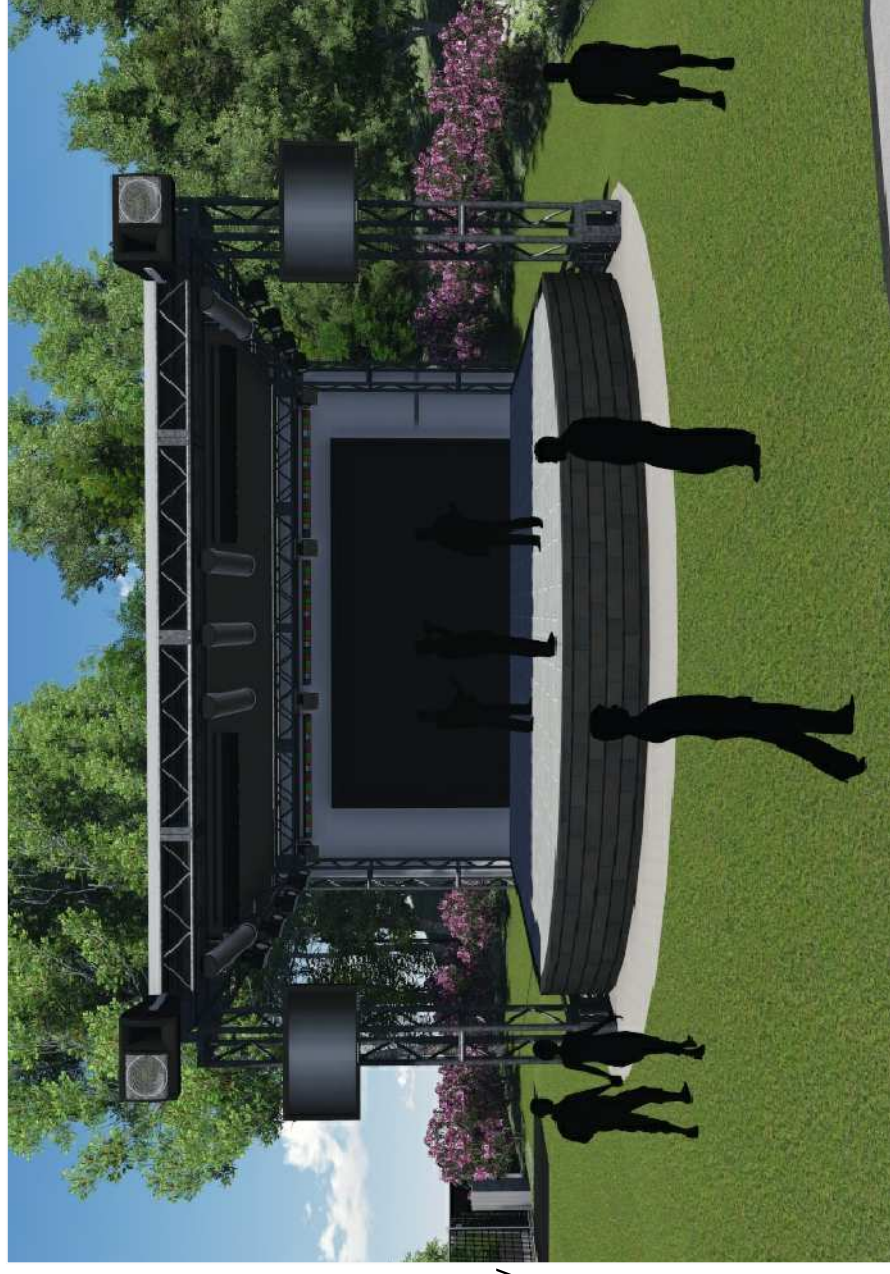


PROJEKT TECHNICZNY SCENY

Kostka brukowa - szara gr.8cm , szer.60x60, 60x30 cm

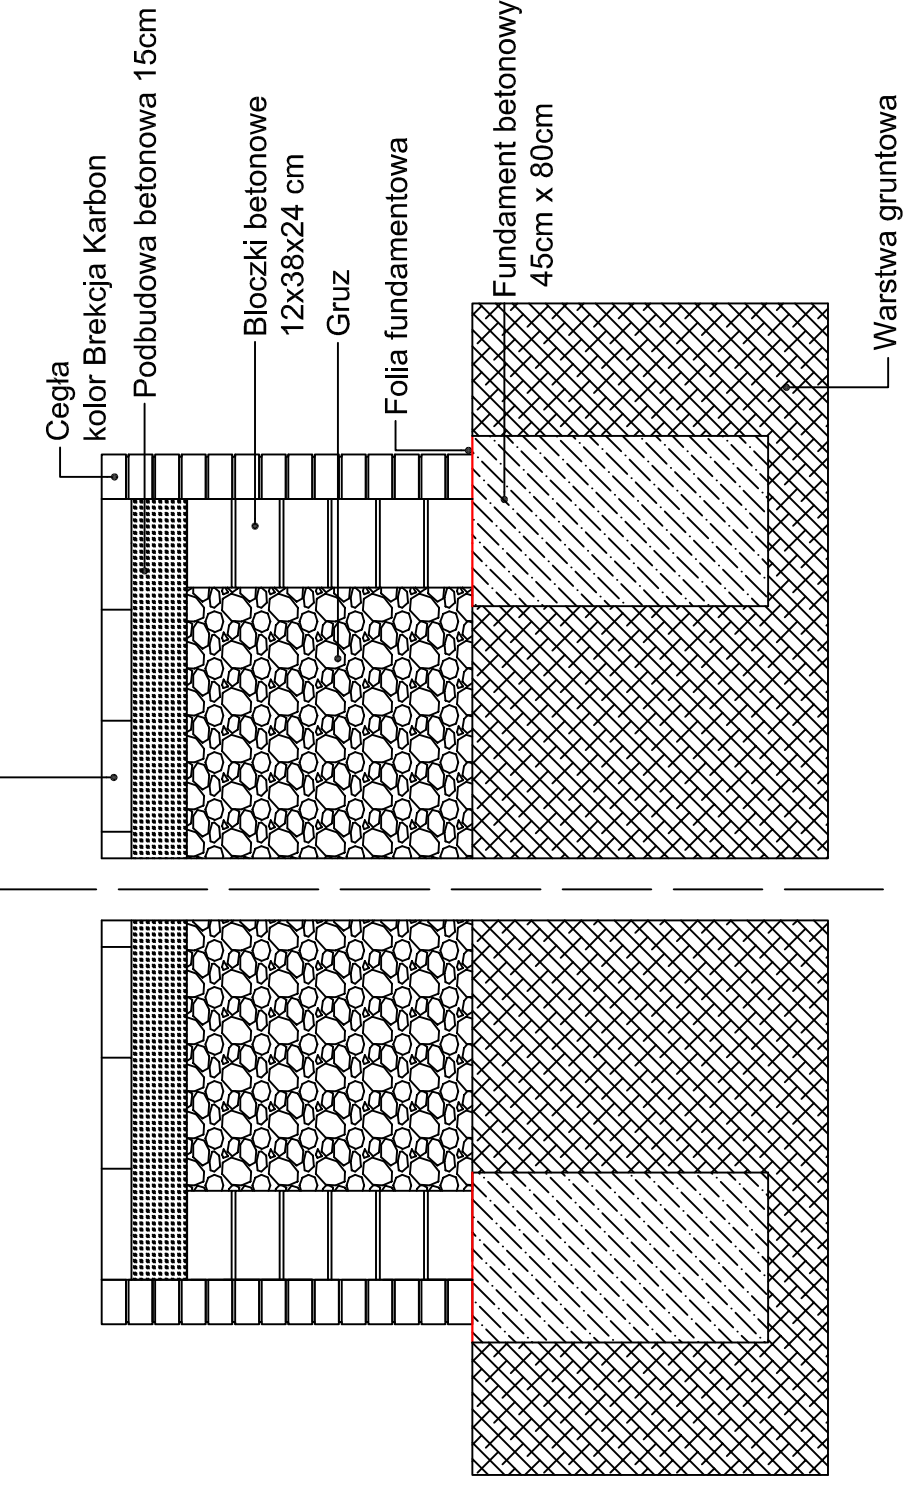

KGK	KGK Inżynieria i Kosztorysy Małgorzata Kosmowska Łubowo 60f 62-260 Łubowo	NR RYS. 2
INWESTOR:	Gmina Trzemeszno ul.Dąbrowskiego 2	FORMAT: A3
FAZA:	Projekt wykonawczy	SKALA: 1:200
TYTUŁ:	PROJEKT TECHNICZNY SCENY	DATA: 19.12.2016
AUTOR:	mgr inż. architekt krajobrazu Aleksandra Kopec	