



# PRZEKROJE NAWIERZCHNI


PRZEKRÓJ A-A' DROGI

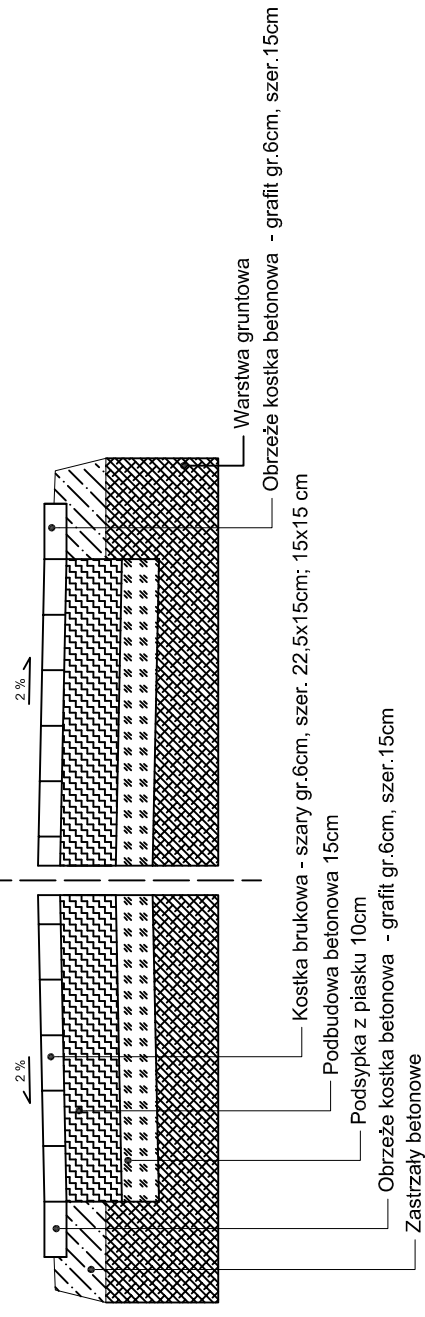

PRZEKRÓJ B-B' ŚCIEŻI

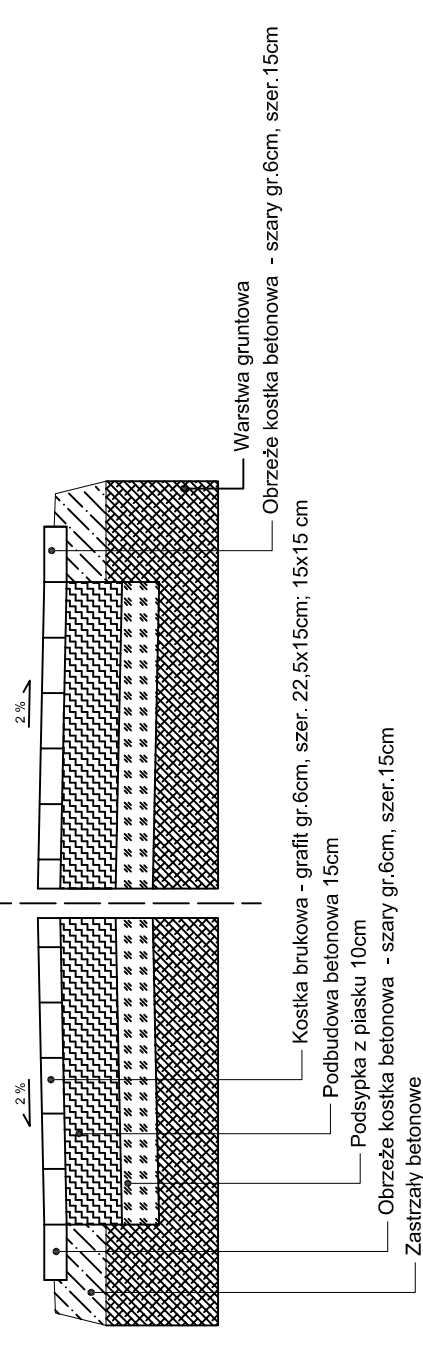

PRZEKRÓJ C-C' PLACU Z NAWIERZCHNI MINERALNEJ

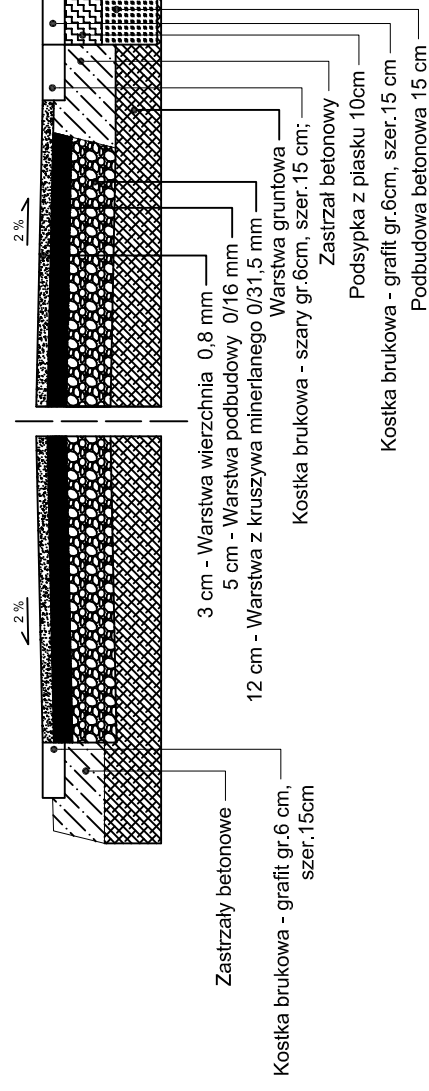

<b>KGK</b>	KGK Inżynieria i Kosztorysy Małgorzata Kosmowska Łubowo 60f 62-260 Łubowo	NR RYS. <b>3</b>
INWESTOR:	Gmina Trzemeszno ul.Dąbrowskiego 2	FORMAT: A3
FAZA:	Projekt wykonawczy	SKALA: 1:200
TYTUŁ:	Przekroje nawierzchni z kostki brukowej; Przekroje z nawierzchni mineralnej	DATA: 19.12.2016
AUTOR:	mgr.inż. architekt krajobrazu Aleksandra Kopec	