

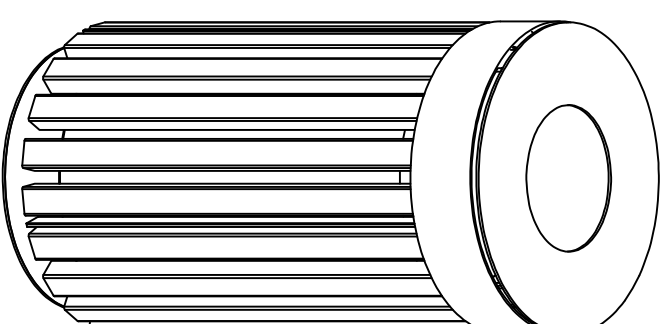
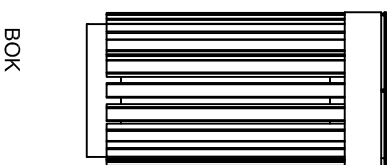
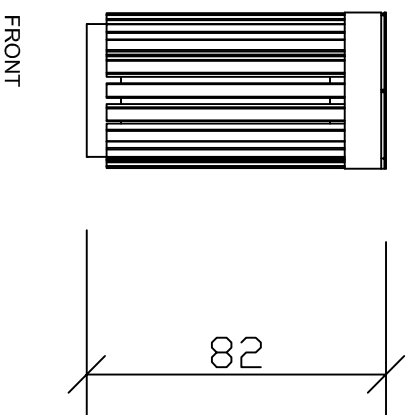



RZUT TECHNICZNY KOSZA NA ŚMIECI

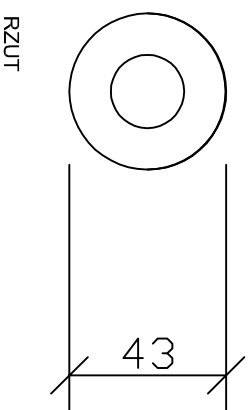

JEDNOSTKI: cm

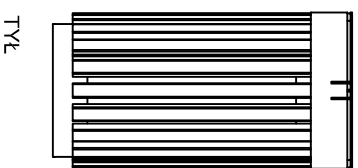

	KGIK Inżynieria i Kosztorysy Małgorzata Kosmowska Łubowo 60f 62-260 Łubowo	NR RYS. 6
INWESTOR:	Gmina Trzemeszno ul. Dąbrowskiego 2	FORMAT: A4
FAZA:	Projekt wykonawczy	SKALA: 1:20
TYTUŁ:	RZUT TECHNICZNY KOSZA NA ŚMIECI	DATA: 19.12.2016
AUTOR:	mgr inż. architekt krajobrazu Aleksandra Kopeć	