

# PRZEKRÓJ PRZEZ PUNKT WIDOKOWY



- 12 cm - Warstwa z kruszywa mineralnego 0/31,5 mm
- 5 cm - Warstwa podbudowy - baza 0/16 mm
- 3 cm - Warstwa wierzchnia

DELIT 0,8 mm


Żwir 0/2 mm

Folia fundamentowa

Murek z łupka szarogłazowego szer. ok 50cm, wys. max. 110cm

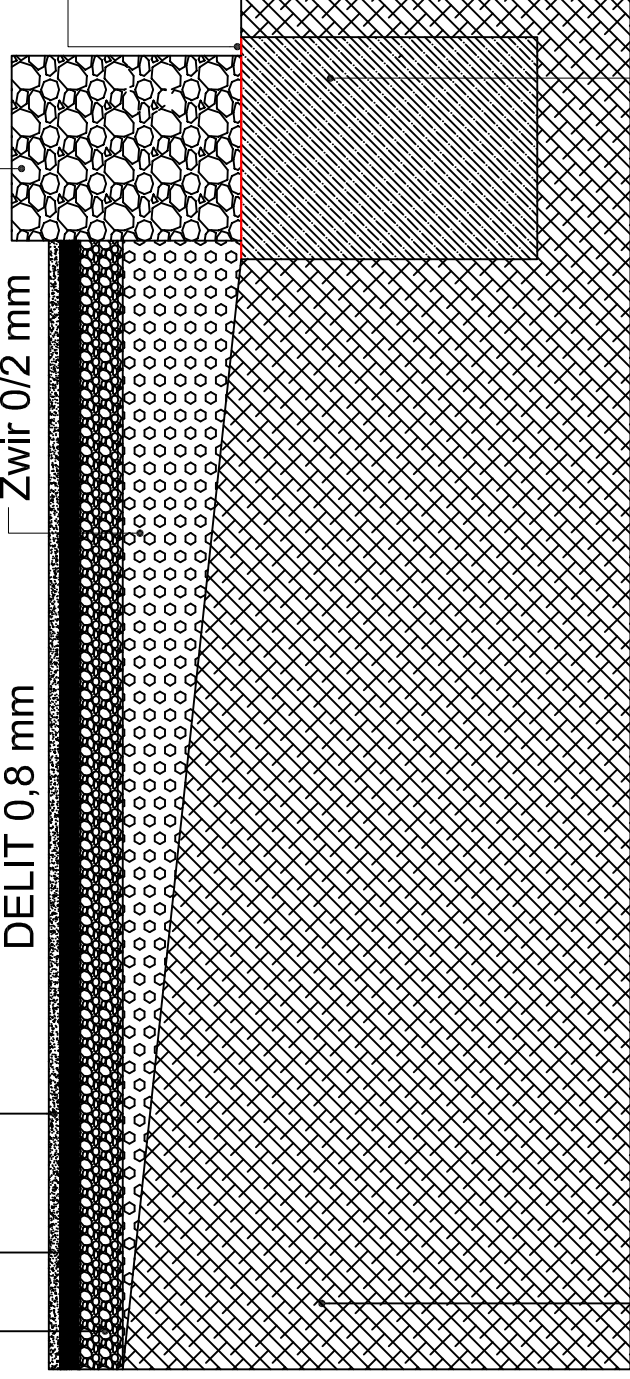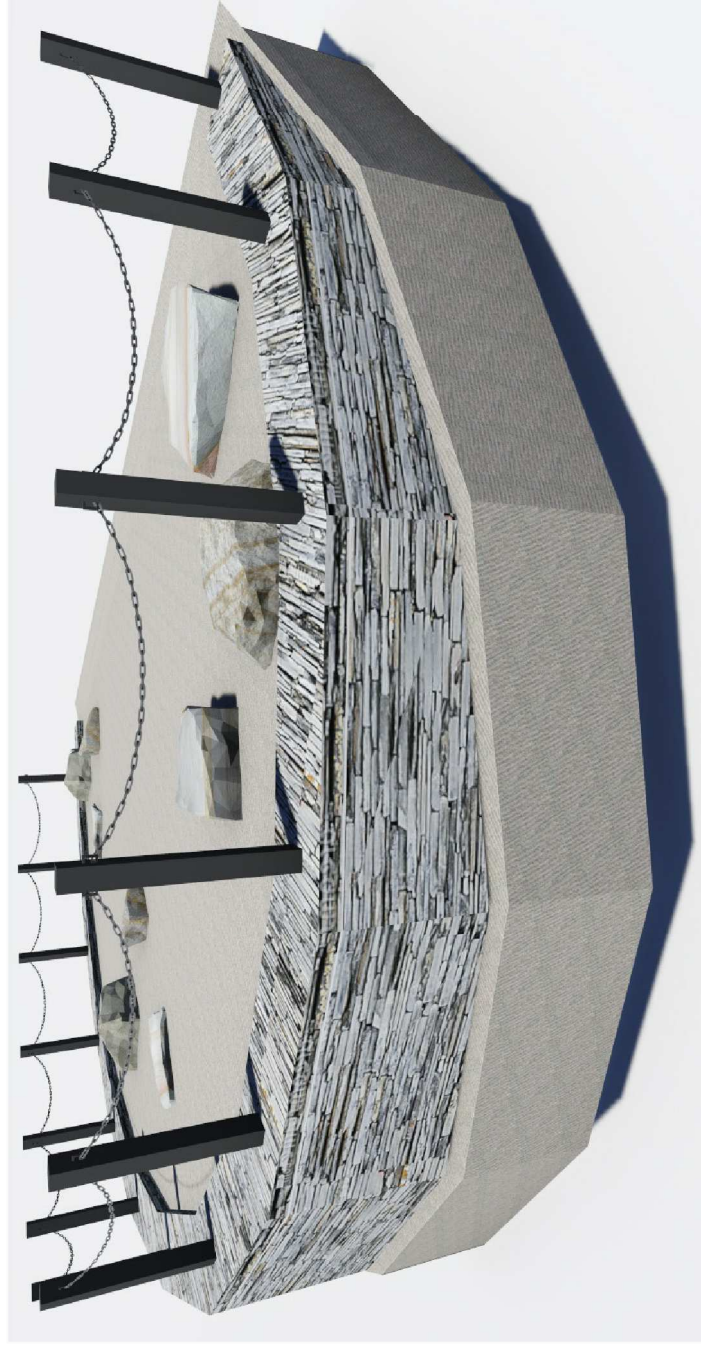

Warstwa gruntowa Fundament betonowy 60cm x 80cm

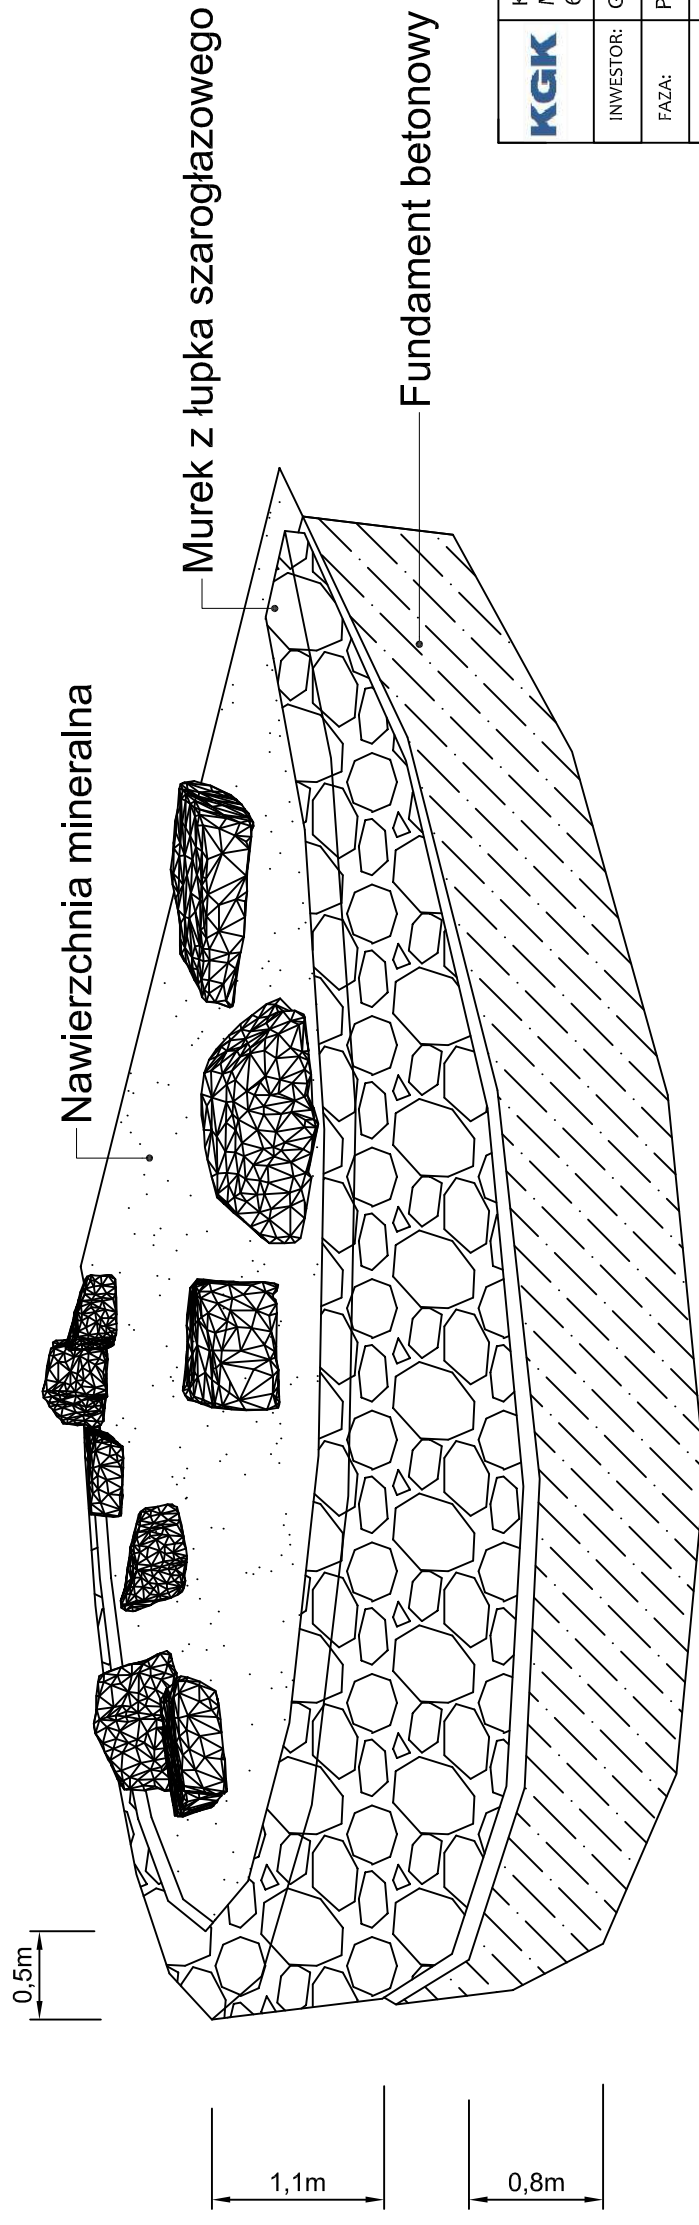

Fundament betonowy 22cm x 80cm

<b>KGK</b>	KGK Inżynieria i Kosztorysy Małgorzata Kosmowska Łubowo 60f 62-260 Łubowo	NR RYS. <b>8</b>
INWESTOR:	Gmina Trzemeszno ul. Dąbrowskiego 2	FORMAT: A3
FAZA:	Projekt wykonawczy	SKALA: 1:200
TYTUŁ:	PRZEKRÓJ PRZEZ PUNKT WIDOKOWY	DATA: 19.12.2016
AUTOR:	mgr inż. architekt krajobrazu Aleksandra Kopec	