



PROJEKT TECHNICZNY RZUT SCHODY 1 i SCHODY 2

SCHODY 1 (SKALA 1:100)

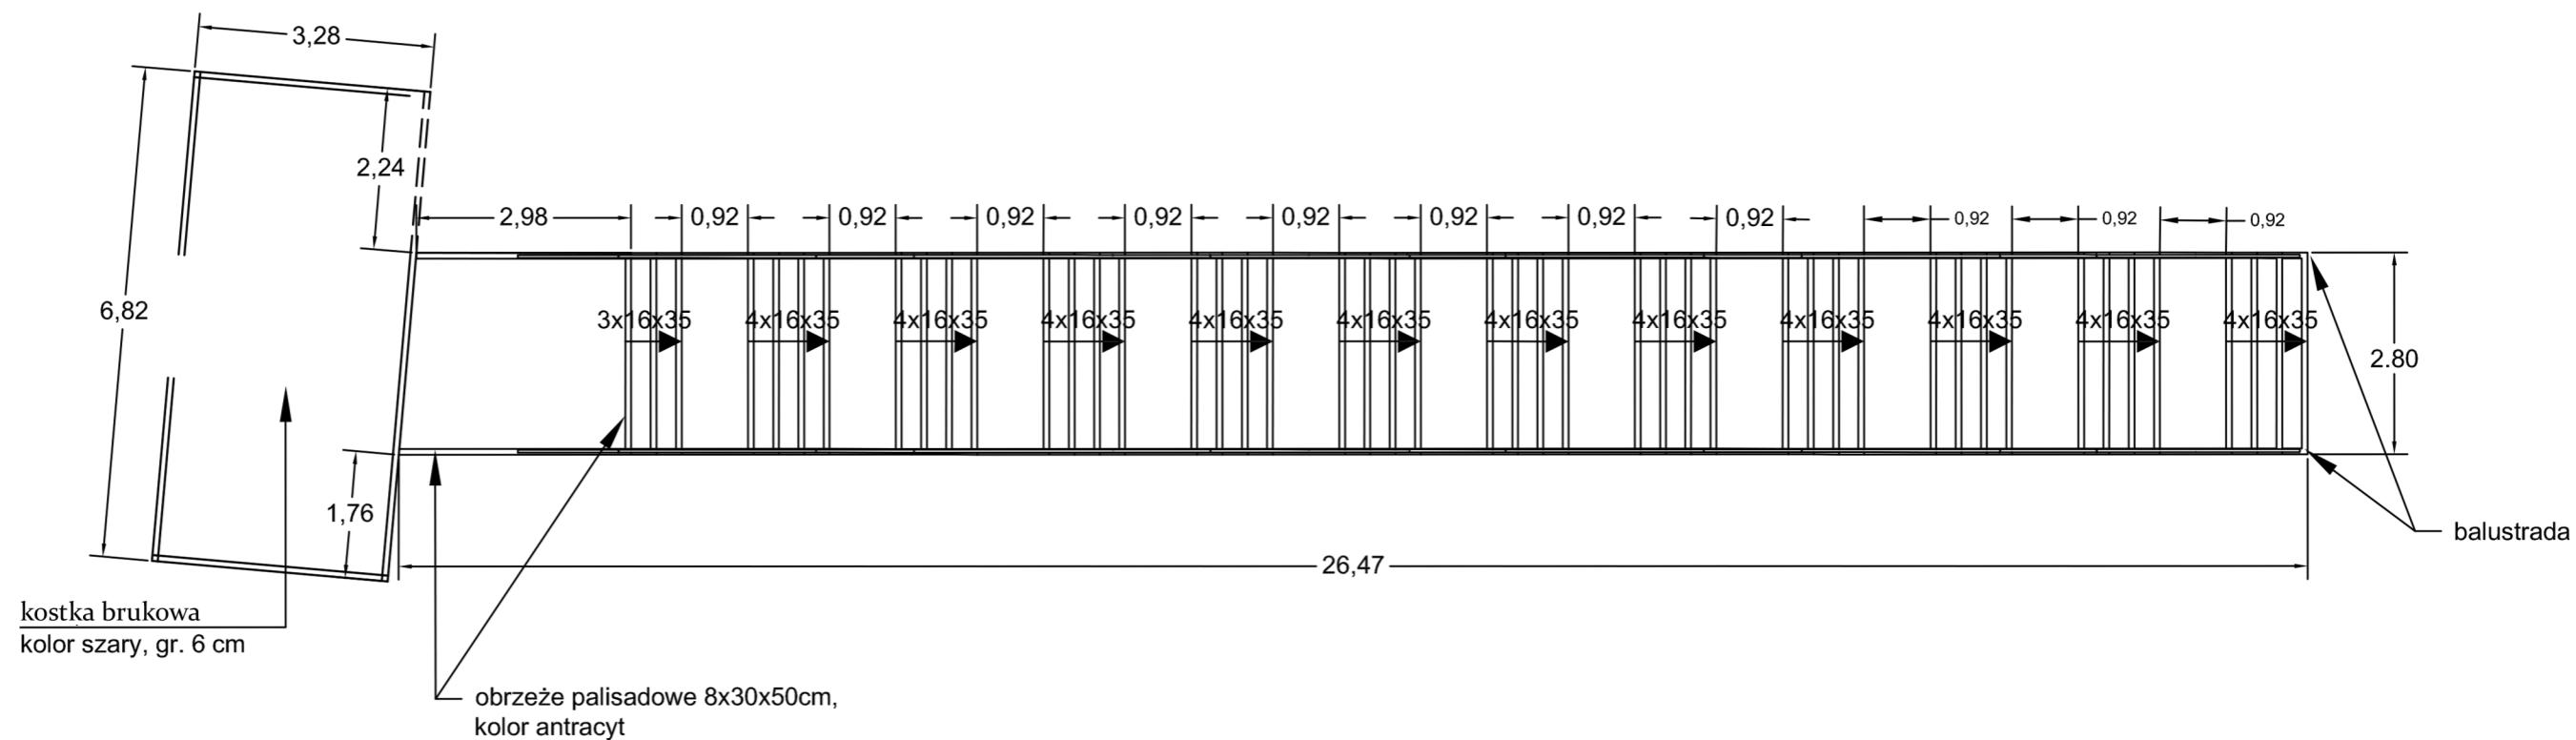

SCHODY 2 (SKALA 1:100)

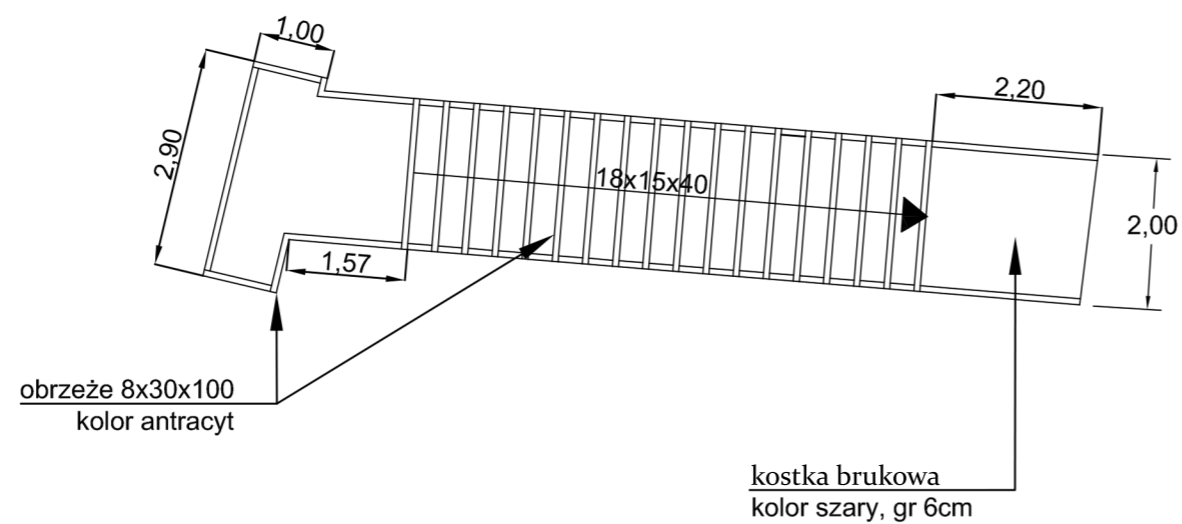

KGK	KGK Inżynieria i Kosztorysy Małgorzata Kosmoska Łubowo 60f 62-260 Łubowo	NR RYS. 11
INWESTOR:	Gmina Trzemeszno, ul Dąbrowskiego 2	FORMAT: A3
FAZA:	Projekt wykonawczy	SKALA: 1:100
TYTUŁ:	PROJEKT TECHNICZNY RZUT SCHODY 1 I SCHODY 2	DATA: 12.2015
AUTOR:	mgr inż. architekt krajobrazu Paulina Święcichowska	