
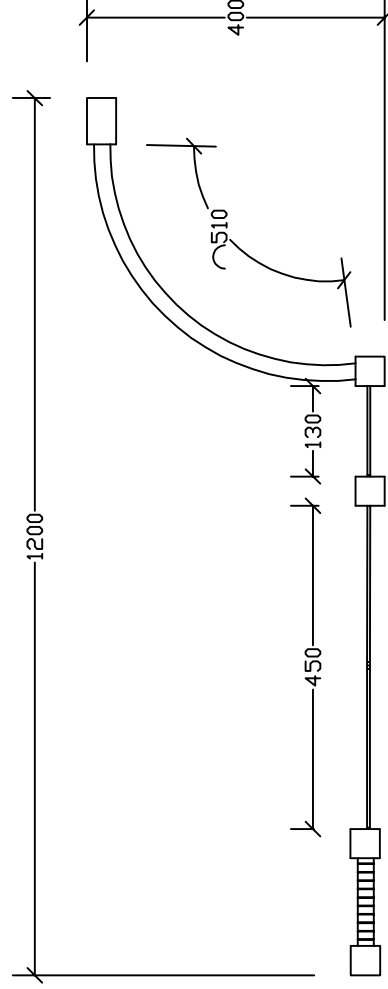
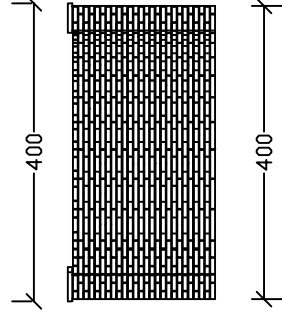
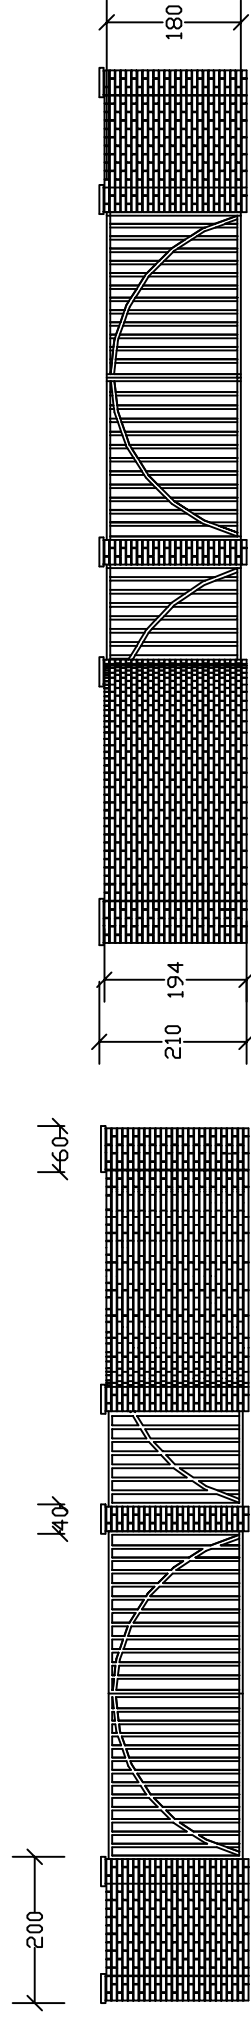


PROJEKT MURKA, FURTKI I BRAMY GŁÓWNEJ

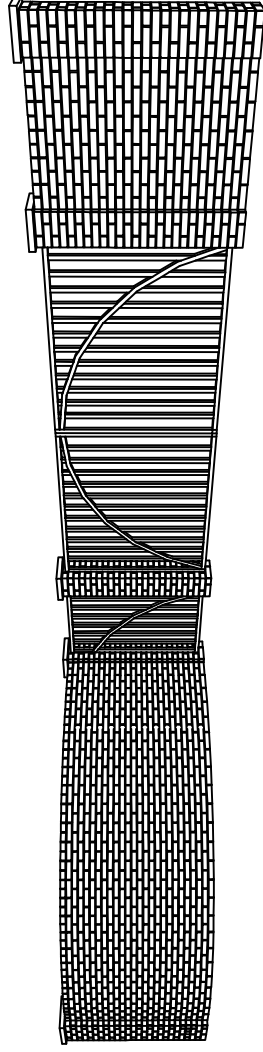

JEDNOSTKI: cm

KGK	KGK Inżynieria i Kosztorysy Małgorzata Kosmowska Łubowo 60f 62-260 Łubowo	NR RYS. 12
INWESTOR:	Gmina Trzemeszno ul. Dąbrowskiego 2	FORMAT: A4
FAZA:	Projekt wykonawczy	SKALA: 1:100
TYTUŁ:	RZUT TECHNICZNY ŁAWKI "SKAŁA"	DATA: 19.12.2016
AUTOR:	mgr inż. architekt krajobrazu Aleksandra Kopec	