


System Informacji Przestrzennej Powiatu Gnieźnieńskiego

skala 1 : 10000

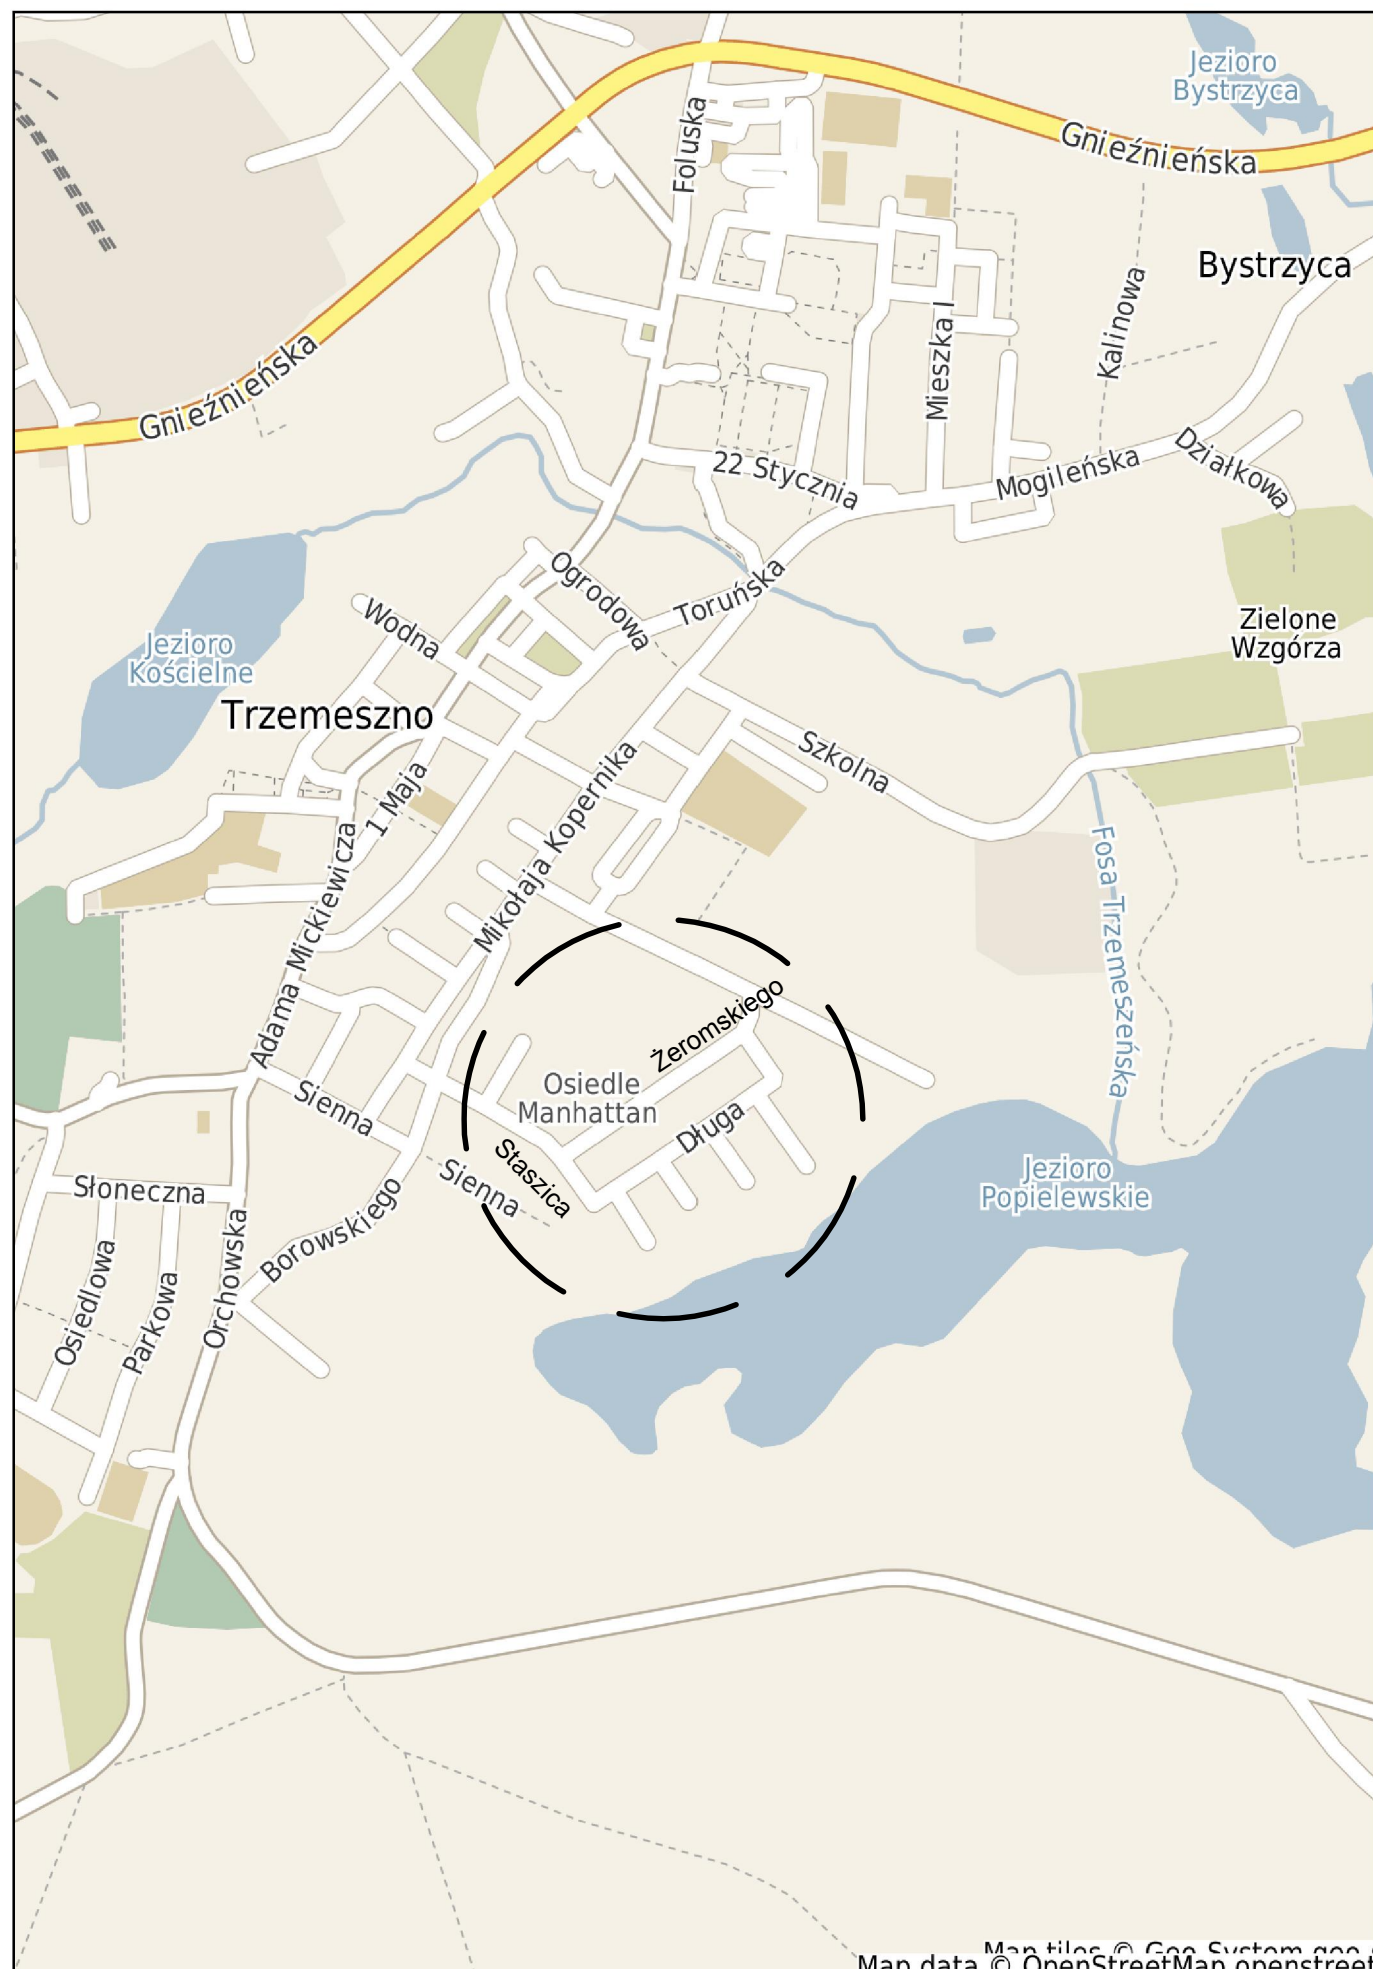

Nazwa inwestycji:	Przebudowa nawierzchni chodników przy ul.: Długa, Żeromskiego, Prusa, Osiedlowa, Czarnieckiego, Słoneczna w Trzemesznie	
Inwestor:	Gmina Trzemeszno ul. Dąbrowskiego 2, 62-240 Trzemeszno	
Plan orientacyjny		
Skala: 1:10000	Opracował: mgr Albert Goździcki upr. bud. nr KUP/0040/OHOD/05	Zał: 2.2
Data opracowania: marzec 2017		