

Załącznik nr do protokołu  
Nr Sejki Rady Miejskiej  
Trzemeszna z dnia 2017 r.

**UCHWAŁA Nr 1 / 2017  
RADY MIEJSKIEJ TRZEMESZNA  
z dnia 2017 r**

**o przystąpieniu do sporządzenia miejscowego planu zagospodarowania przestrzennego części miasta Trzemeszna.**

Na podstawie art. 18 ust. 2 pkt 5 ustawy z dnia 8 marca 1990r o samorządzie gminnym ( tekst jednolity Dz. U. z 2016 r. poz. 446 ze zmianami ) oraz art. 14 ust. 1,2,4 ustawy z dnia 27 marca 2003 r. o planowaniu i zagospodarowaniu przestrzennym ( tekst jednolity Dz. U. z 2016 r. poz. 778, ze zm.)

**Rada Miejska Trzemeszna  
uchwala , co następuje**

§ 1.

Burmistrz Trzemeszna przystąpi do sporządzenia miejscowego planu zagospodarowania przestrzennego części miasta Trzemeszna oznaczonej na załączniku graficznym do niniejszej uchwały linia koloru zielonego i literami: ABCDE.

§ 2.


Zobowiązać Burmistrza Trzemeszna do uwzględnienia w opracowanym planie zagospodarowania przestrzennego zasad i wymogów wynikających z obowiązującego porządku prawnego, dotyczących sporządzania planów zagospodarowania przestrzennego.

§ 3.

Wykonanie uchwały powierza się Burmistrzowi Trzemeszna

§ 4.

Uchwała wchodzi w życie z dniem podjęcia

  
Justyna Gałęcka  
Adwokat

## Uzasadnienie

Przystąpienie do sporządzenia planu zagospodarowania przestrzennego, obejmującego teren oznaczony na załączniku graficznym do niniejszej uchwały linią koloru zielonego, położony w Trzemesznie Obr. VI ma na celu umożliwienie zagospodarowanie tego terenu na cele usług oświaty i sportu, związanych z istniejącym kompleksem szkoły podstawowej nr 1 oraz wyznaczenie nowych terenów pod zabudowę mieszkaniową jednorodzinną. Zakres opracowania pozwoli na szersze ujęcie przestrzeni w aspekcie funkcjonalnym i komplementarnego zagospodarowania. Projekt planu będzie szeroko konsultowany, gdyż Gmina została zakwalifikowana do programu „Przestrzeń dla partycypacji”.

Przed podjęciem Uchwały dokonano analizy i stwierdzono zasadność jej podjęcia oraz brak sprzeczności przewidywanych rozwiązań z ustaleniami studium uwarunkowań i kierunków zagospodarowania przestrzennego Miasta i Gminy Trzemeszno.


Trzemeszno 2017-04-13

Projekt przygotował:

INSPEKTOR  
ds. gospodarki przestrzennej  
*Janusz*  
Józef Jarnowski

z up. BURMISTRZA  
*Dariusz Jankowski*  
Zastępca Burmistrza

Skala 1:1000

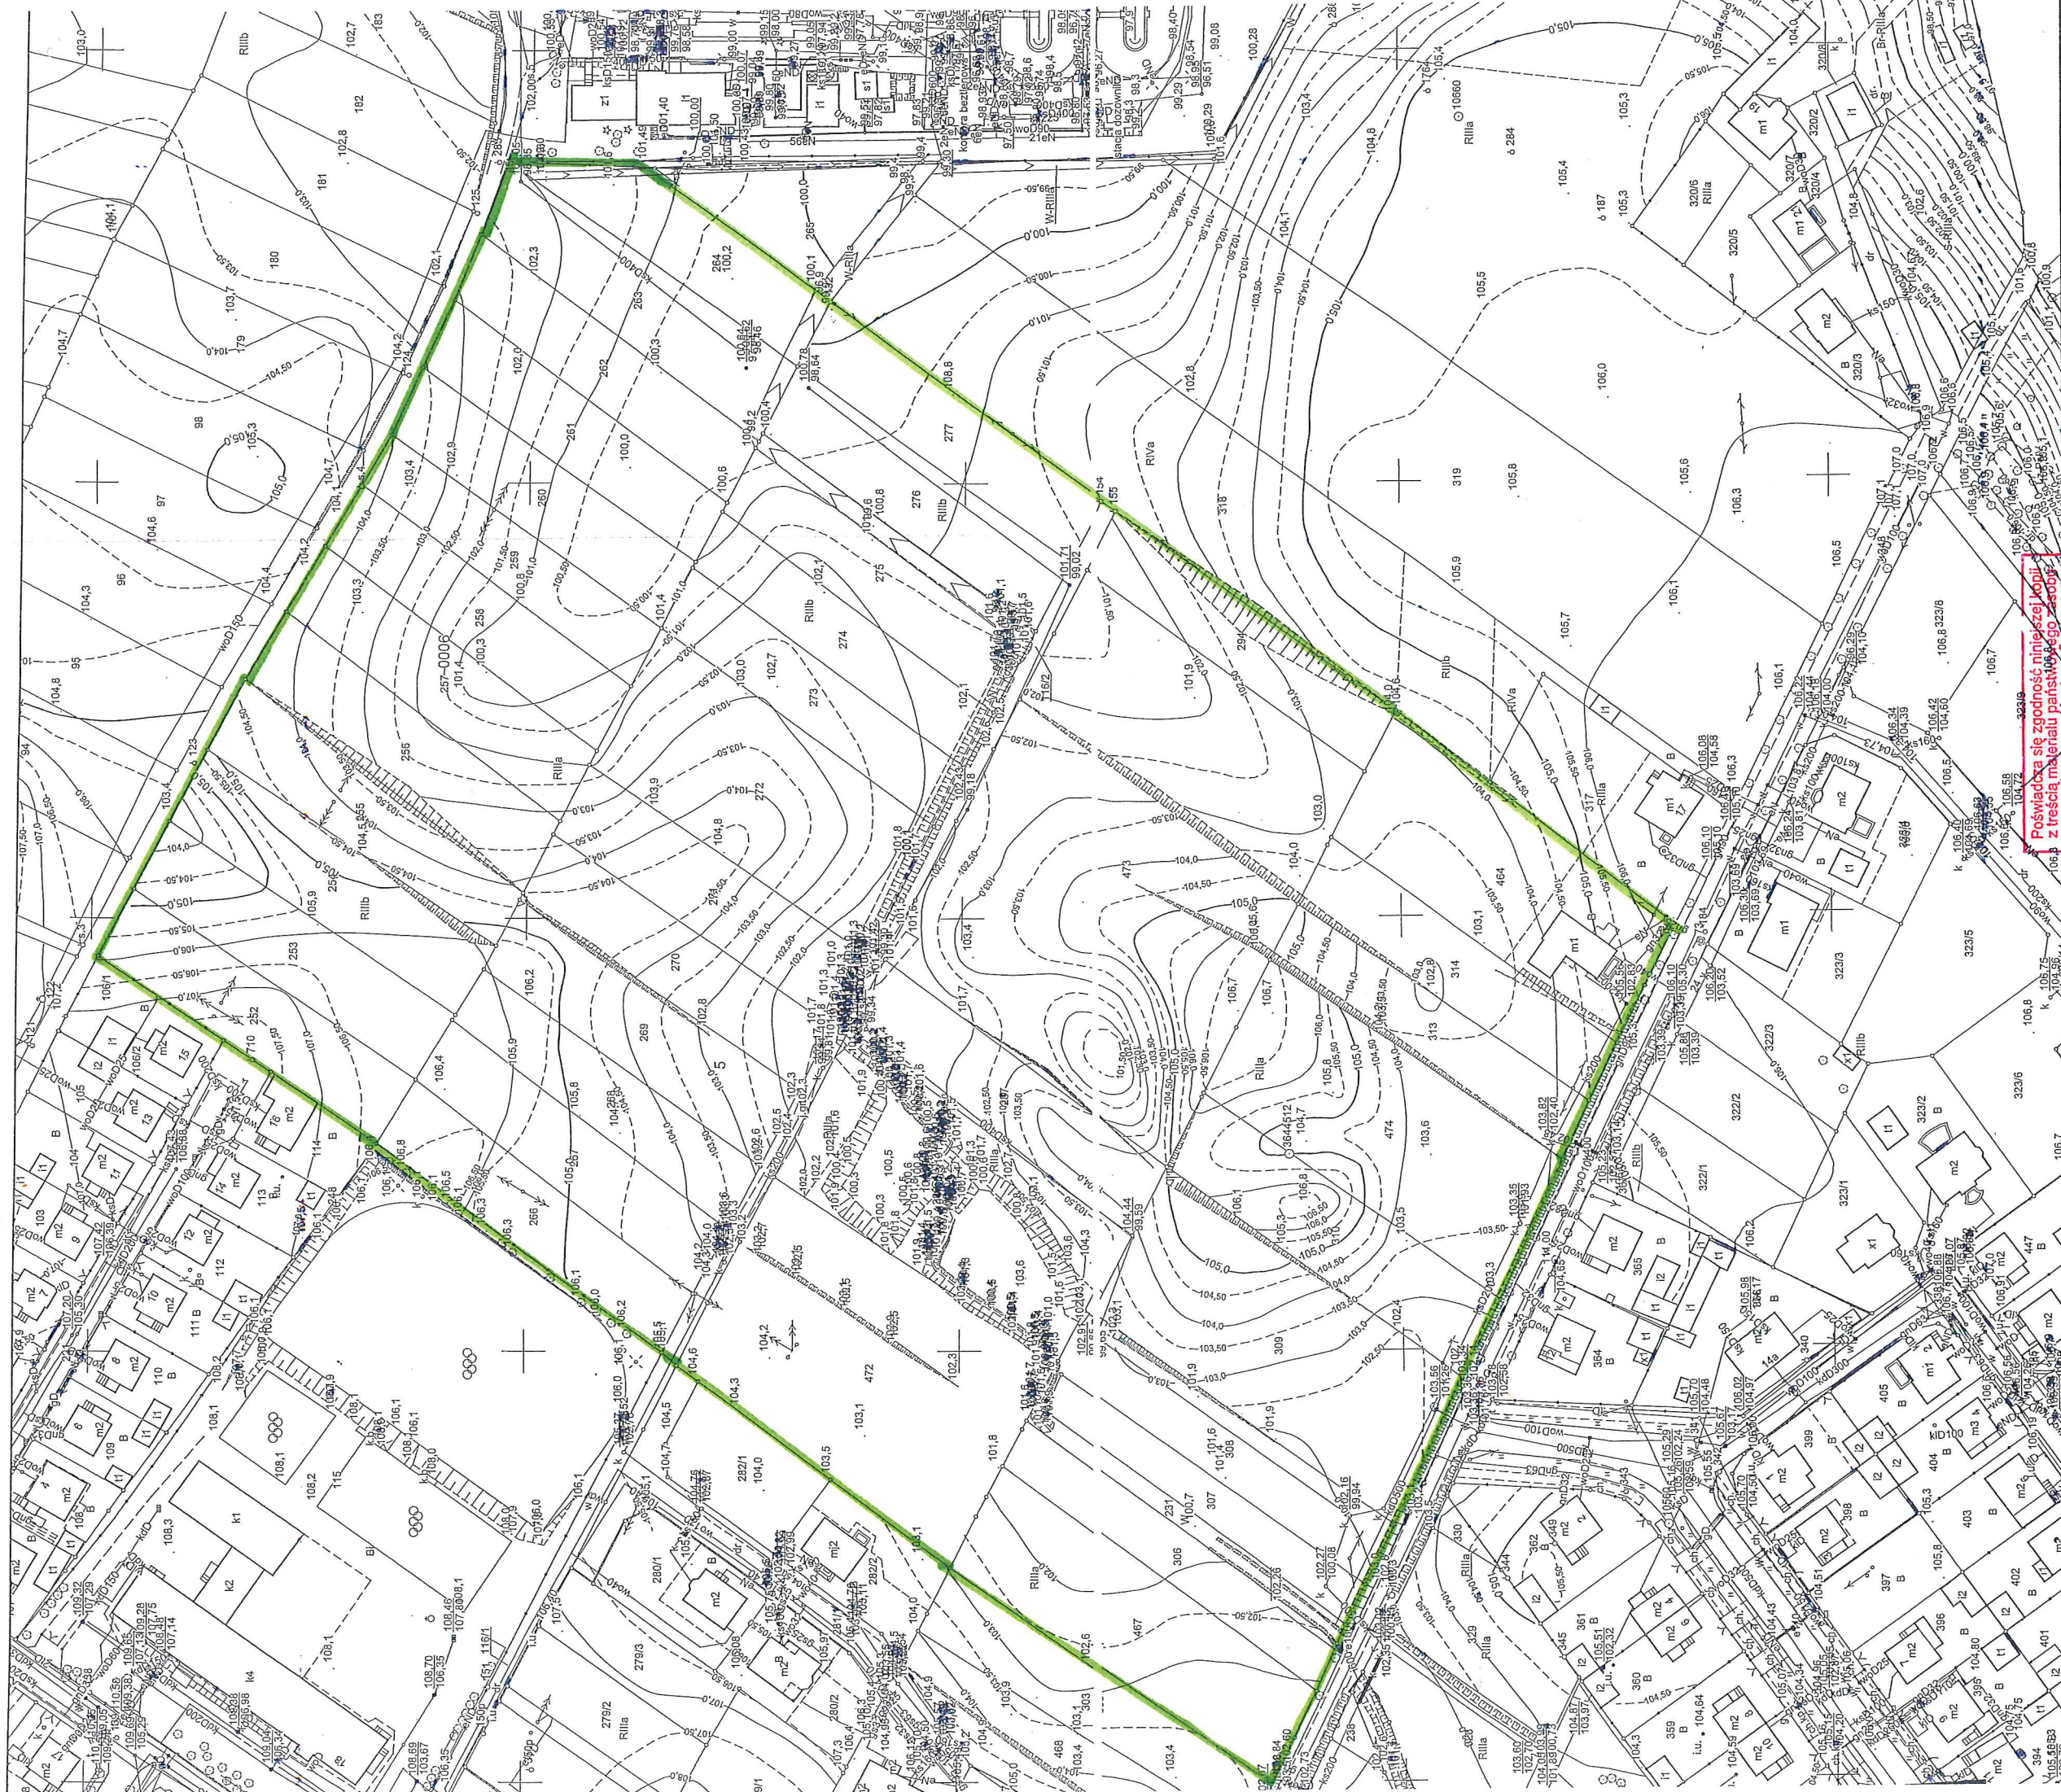

Posiadać się zgodność niniejszej kopii z treścią materiału parawizyjnego z archiwum geodezyjnego i kartograficznego

**STAROSTA GNIEZNIĘSKI**

Mapa zasadnicza

(Nazwa materiału zasobu)  
(Identyfikator ewidencyjny materiału zasobu)

30 MAR 2017

z up. starosty Gnieźnieńskiego

Kryszyna Maciejewska  
Kierownik Działu  
Zarządu Geodezji i Kartografii

<http://www.gis.gov.pl>

GK.U.6642.486.2017  
Gniezno, dn. 30-03-2017 r.  
Wykonak: Sergiusz Tarnul