

Trzemeszno 2017-04-13

RI. 7322.02.2017

1304-217
RADA MIEJSKA TRZEMESZNA
ul. Gen. Henryka Dąbrowskiego 2
62-240 Trzemeszno
tel. 61/415-41-06
2017

Pan Przewodniczący
Rady Miejskiej Trzemeszna
w miejscu

W załączeniu przekazuję projekt uchwały w sprawie przystąpienia do sporządzenia miejscowego planu zagospodarowania przestrzennego części miasta Trzemeszno.

BURMISTRZ
Krzysztof Dereziński (2)

Sprawę prowadzi:
Szymon Robaszkiewicz
61/415 43 06

PROJEKT

Załącznik nr do protokołu
Nr /2017 sesji Rady Miejskiej
Trzemeszna z dnia 2017 r.

**UCHWAŁA Nr// 2017
RADY MIEJSKIEJ TRZEMESZNA
z dnia 2017r.**

**o przystąpieniu do sporządzenia miejscowego planu zagospodarowania przestrzennego
części miasta Trzemeszna.**

Na podstawie art. 18 ust. 2 pkt 5 ustawy z dnia 8 marca 1990r o samorządzie gminnym (Dz. U. z 2016r., poz. 446 ze zmianami) oraz art. 14 ust. 1,2,4 ustawy z dnia 27 marca 2003 r. o planowaniu i zagospodarowaniu przestrzennym (Dz. U. 2016 poz. 778 z późn. zmianami).

**Rada Miejska Trzemeszna
uchwała, co następuje**

§ 1.

Burmistrz Trzemeszna przystąpi do sporządzenia miejscowego planu zagospodarowania przestrzennego obejmującego teren części miasta Trzemeszna, oznaczonego na załączniku graficznym linią koloru zielonego oraz literami A, B, C, D, E załączonym do niniejszej uchwały.

§ 2.

Zobowiązać Burmistrza Trzemeszna do uwzględnienia w opracowanym planie zagospodarowania przestrzennego zasad i wymogów wynikających z obowiązującego porządku prawnego, dotyczących sporządzania planów zagospodarowania przestrzennego.

§ 3.

Wykonanie uchwały powierza się Burmistrzowi Trzemeszna.

§ 4.

Uchwała wchodzi w życie z dniem podjęcia.

Uzasadnienie

Przystąpienie do sporządzenia miejscowego planu zagospodarowania przestrzennego części miasta Trzemeszna związane jest z planowaną rozbudową kompleksu oświatowo-sportowego, uporządkowaniem i regulacją rozwiązań urbanistycznych tego terenu.. Przed podjęciem Uchwały dokonano analizy i stwierdzono zasadność jej podjęcia oraz zgodność przewidywanych rozwiązań z ustaleniami studium uwarunkowań i kierunków zagospodarowania przestrzennego Gminy Trzemeszno. W sprawie tej zostały także sporządzone mapy geodezyjne oraz określono zakres i zasady opracowania planu.


BURMISTRZ
Krzysztof Dereziński (2)


*Przygotował: Szymon Robaszkiewicz
Podinsp. d.s. inwestycji budownictwa*


Justyna Gałęcka
Adwokat

Powiatowy Zarząd
Geodezji, Kartografii, Katastru
i Nieruchomości
w Gnieźnie
62-200 Gniezno, al. Reymonta 21 B
Tel./fax 61 426 46 88
NIP 784-247-22-26 REGON 301604328

Mapa zasadnicza

Skala 1:1000

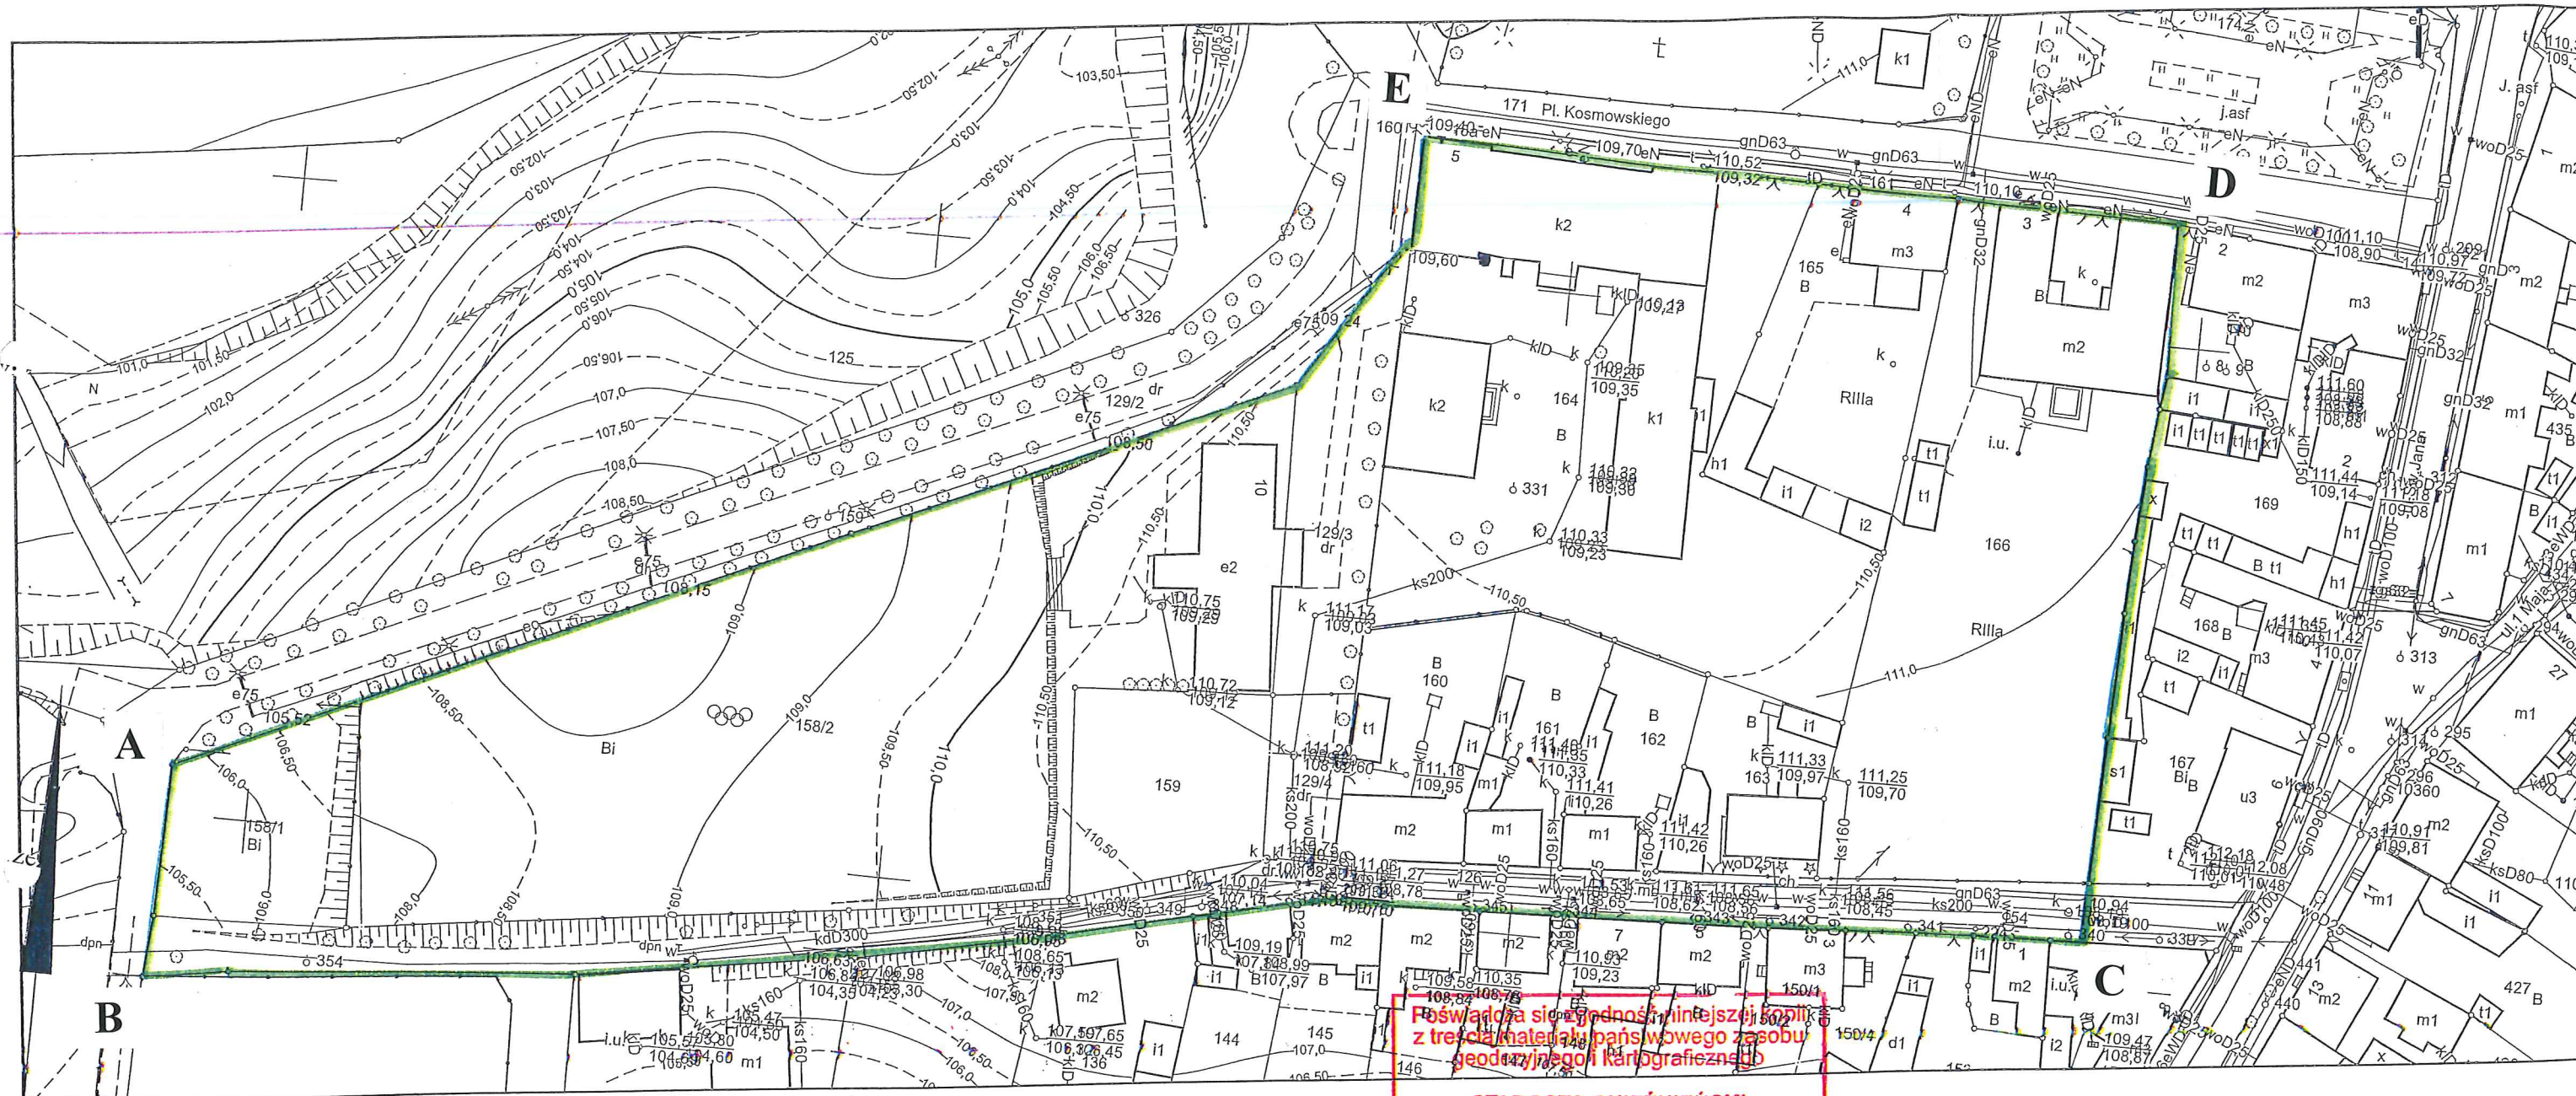

Poswiadcza się o prawdziwość kopii z treści materiału państwowego zasobu geodezyjnego i kartograficznego

STAROSTA GNIĘZNIĘŃSKI

Mapa zasadnicza

(Nazwa materiału zasobu)

(Identyfikator ewidencyjny materiału zasobu)

29 MAR. 2017

(Data wydania kopii)

z up. Starosty Gnieźnieńskiego

Krzyszyna Mędrzejewska
Kierownik Departamentu
Zasobu Geodezyjnego i Kartograficznego

(Imię, nazwisko i podpis osoby reprezentującej organ) (1)

imię i nazwisko osoby uprawnionej

GK.U.6642.420.2017

Gniezno, dn. 29-03-2017 r.

Wykonał: Jarosław Kucier