ZBIORNIK (SYSTEMOWY) NA ŚCIEKI BYTOWE

Stal zbrojeniowa: A-IIIN (RB500),
Beton: C25/30,
Wodoszczelność: W-8
Mrozoodporność: F-100
Otulina: 50mm

PRZEKRÓJ A-A

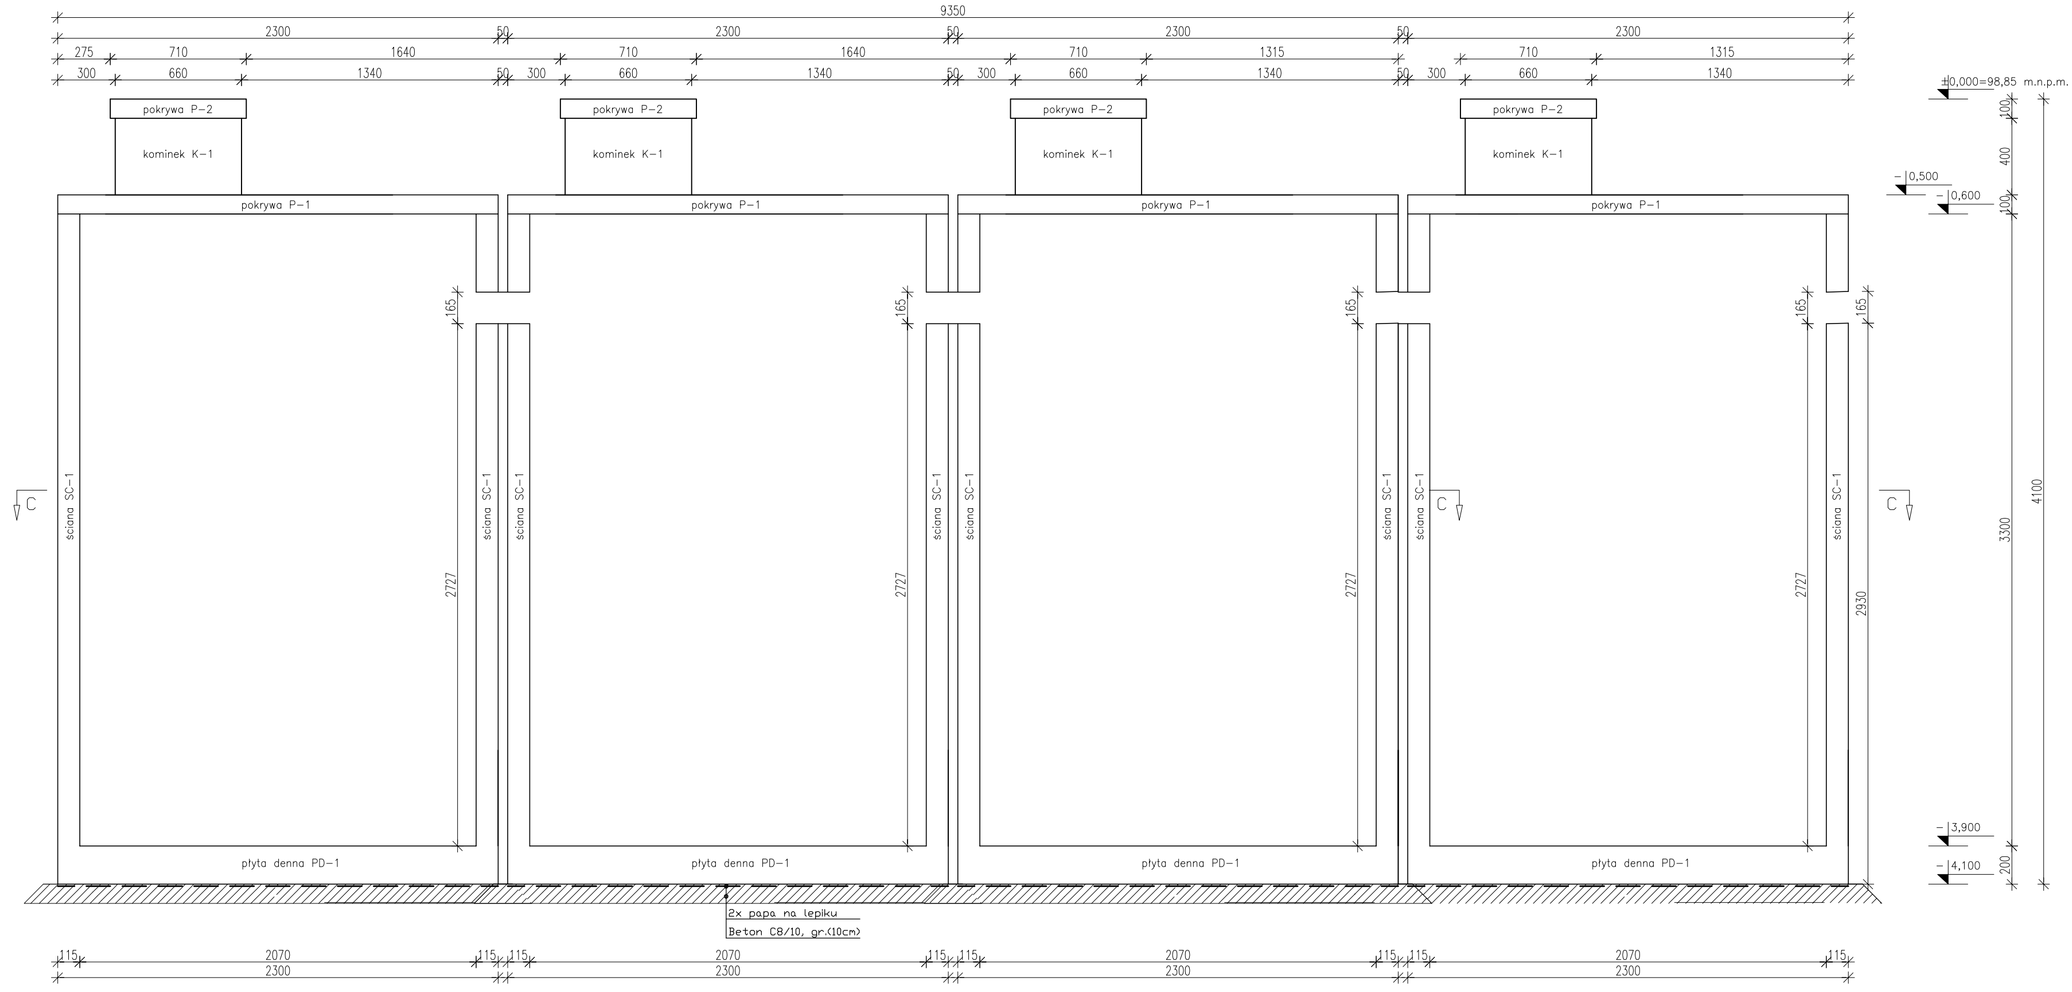

PRZEKRÓJ B-B

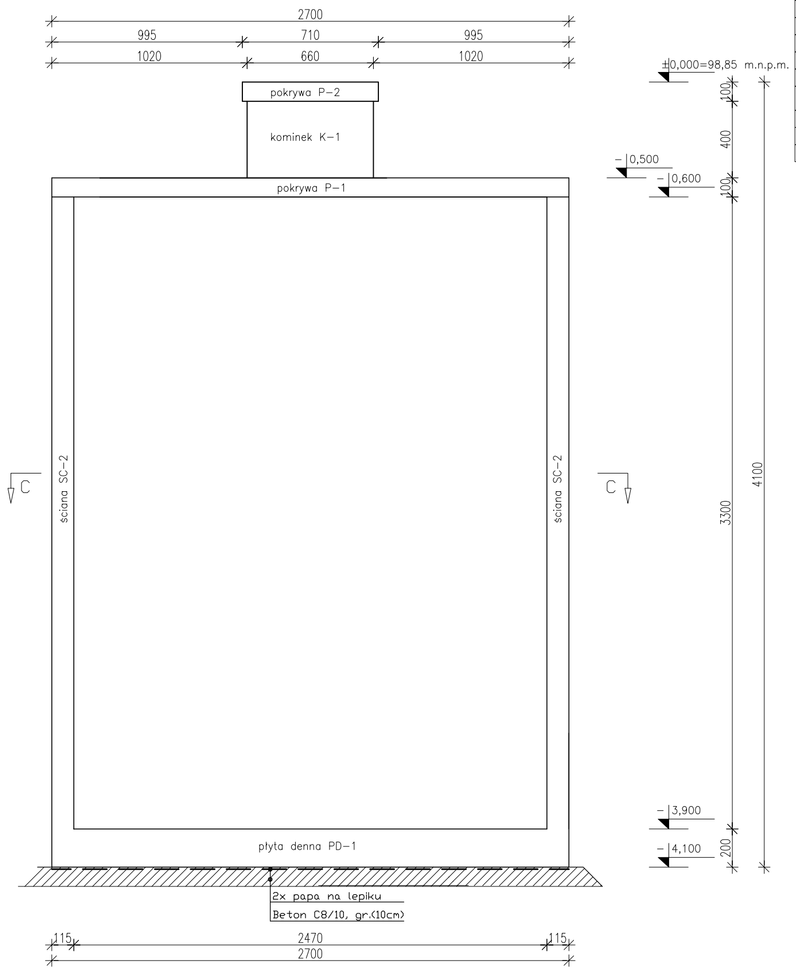

UWAGI:

1. OPRACOWANIE JEST WYKONYWANE ZGODNIE Z OBOWIĄZUJĄCYMI NORMAMI.
2. PROJEKT CHRONIONY JEST PRAWEM AUTORSKIM.
3. ROZPATRYWAĆ ŁĄCZNIE Z PROJEKTAMI BRANŻOWYMI.
4. WSZYSTKIE WYMIARY NALEŻY SPRAWDZIĆ W MIEJSCU WBUDOWANIA PRZED ROZPOCZĘCIEM ROBÓT.
5. WYMIANA GRUNTU NA PIASEK ŚREDNI D 15=0,93.
6. PRZED ZAMÓWIENIEM STALI I WYKONANIEM KONSTRUKCJI NALEŻY SPRAWDZIĆ WYMIARY ELEMENTÓW W MIEJSCU ICH WBUDOWANIA.
7. WSZYSTKIE WYMIARY I RZĘDNE NALEŻY SPRAWDZIĆ NA BUDOWIE.
8. PODŁOŻE POD KONSTRUKCJAMI POWINNO BYĆ WYROWNANE I ZAGĘSZCZONE.
9. ZBIORNIK KONSTRUKCJI ZOSTANIE WYKONANE SYSTEMOWO WG WYTYCZNYCH PRODUCENTA.

ZESTAWIENIE ELEMENTÓW KONSTRUKCYJNYCH

PŁYTA DENNA	PD-1	SZT.4
ŚCIANA	SC-1	SZT.8
ŚCIANA	SC-2	SZT.8
POKRYWA	P-1	SZT.4
POKRYWA	P-2	SZT.4
KOMINEK	K-1	SZT.4

SZCZEGÓŁ PROMIENIA WYGIĘCIA PRĘTA

PRZEKRÓJ C-C

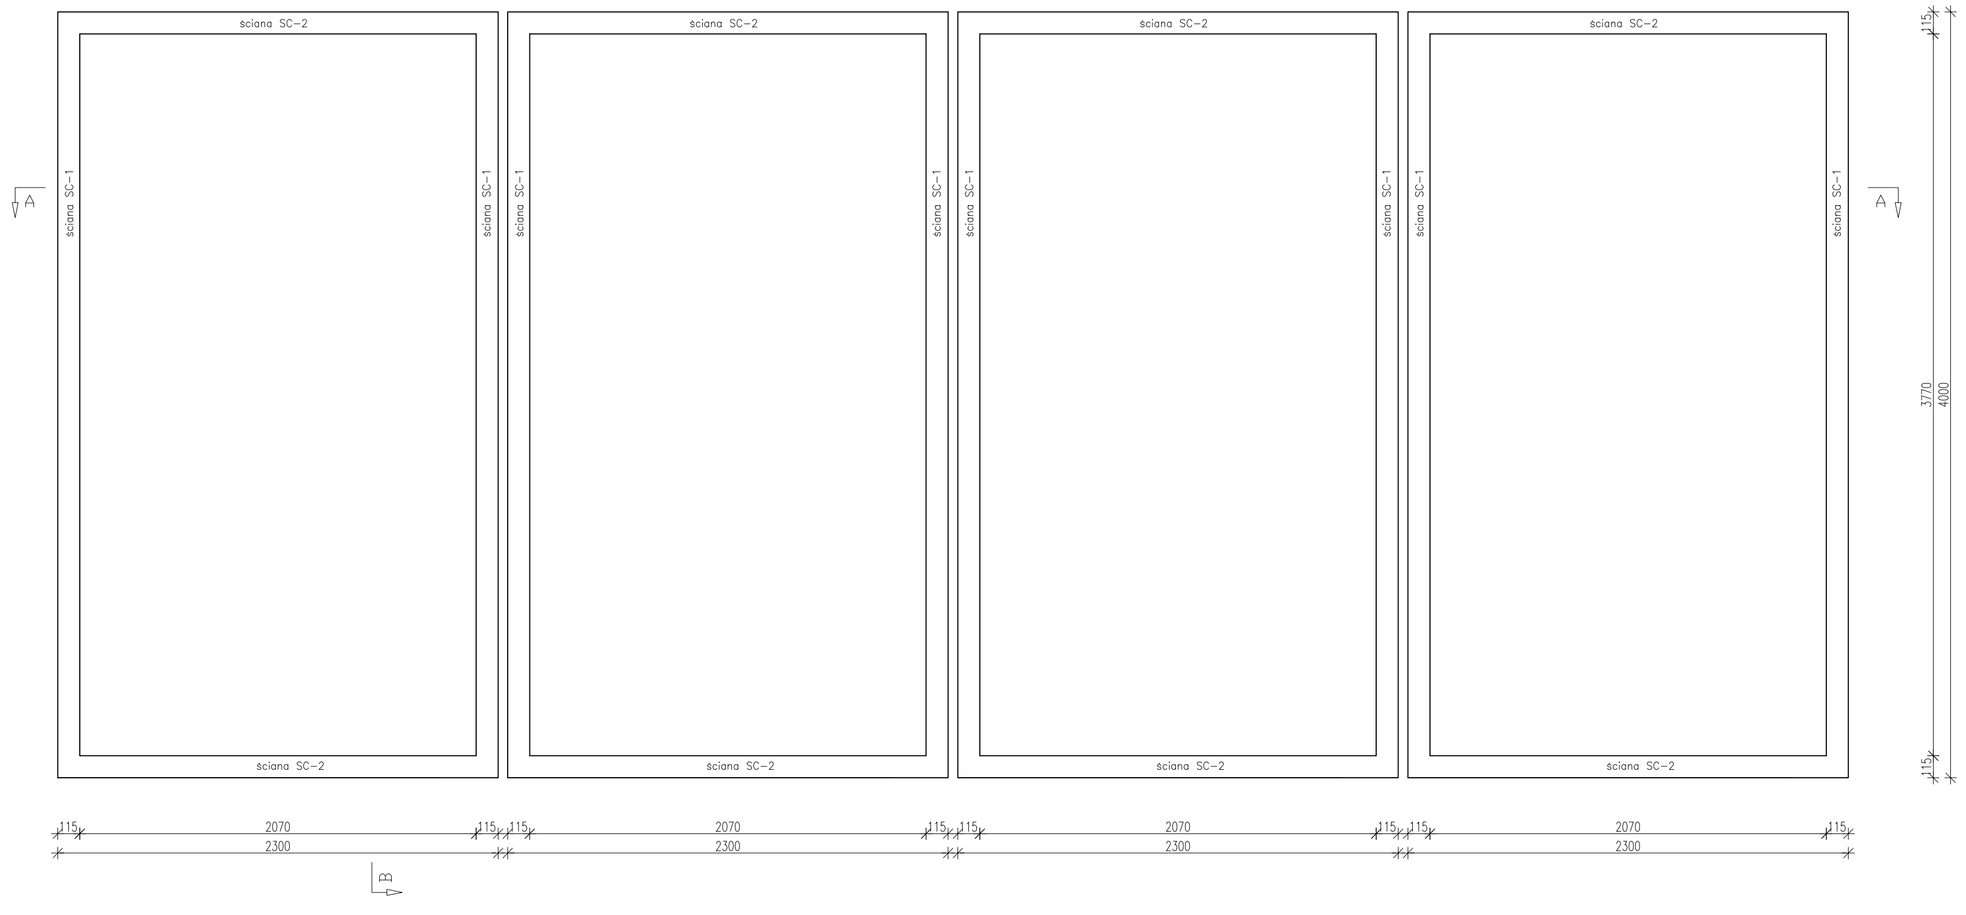

POKRYWA 4 SZT.

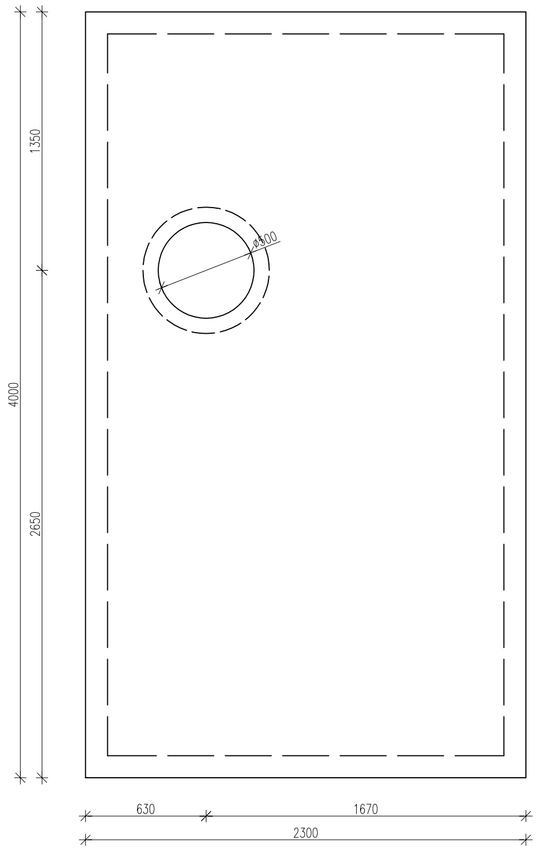

WEBAU

Grupa WEBAU Sp. z o.o
ul. Łokietka 9/3, 59-700 Bolesławiec, piętro II
tel./fax. +48 75 78 44 311
e-mail: biuro@webau.pl
www.webau.pl

Numeracja rysunku:	K-PB-04
Skala rysunku:	1:20
Numer archiwalny:	P_01_16_WBe
Studium dokumentacji:	PROJEKT BUDOWLANY

TEMAT RYSUNKU: ZBIORNIK (SYSTEMOWY) NA ŚCIEKI BYTOWE

NAZWA ZADANIA: *Budowa sali gimnastycznej, budowa łącznika, budowa zbiornika uziemiego, przebudowa kotłowni wraz z infrastrukturą przy Zespole Szkół w Trzemiślu dla zadania: "Budowa sali gimnastycznej wraz z infrastrukturą przy Zespole Szkół w Trzemiślu".*

ADRES (LOKALIZACJA): dz.nr 66/4, 66/5, 149 obręb:0028 Trzemżał, 62-240 Trzemeszno

INWESTOR (ZAMAWIAJĄCY): Gmina Trzemeszno, ul. Dąbrowskiego 2, 62-240 Trzemeszno

ZESPÓŁ AUTORSKI:	IMIĘ I NAZWISKO:	PODPIS:	DATA:
BRANŻA KONSTRUKCYJNA GENERALNY PROJEKTANT:	mgr inż. Paweł Młynek Nr Upr. 06/DOŚ/11, Nr Ewid. DOŚ/BO/0292/11 *W specjalności konstrukcyjno - budowlanej do projektowania bez ograniczeń*		04.2016
BRANŻA KONSTRUKCYJNA SPRAWDZAJĄCY:	mgr inż. Piotr Trybus Nr Upr. 199/DOŚ/10, Nr Ewid. DOŚ/BO/0064/11 *W specjalności konstrukcyjno - budowlanej do projektowania bez ograniczeń*		
BRANŻA KONSTRUKCYJNA OPRACOWAŁ:	mgr inż. Marek Szczurek *W specjalności konstrukcyjno - budowlanej*		

Rozwiązania zawarte w niniejszym opracowaniu stanowią własność FIRMY i mogą być stosowane, powielane oraz udostępniane osobom trzecim jedynie na podstawie pisemnego zezwolenia FIRMY z zastrzeżeniem wszelkich skutków prawnych.