
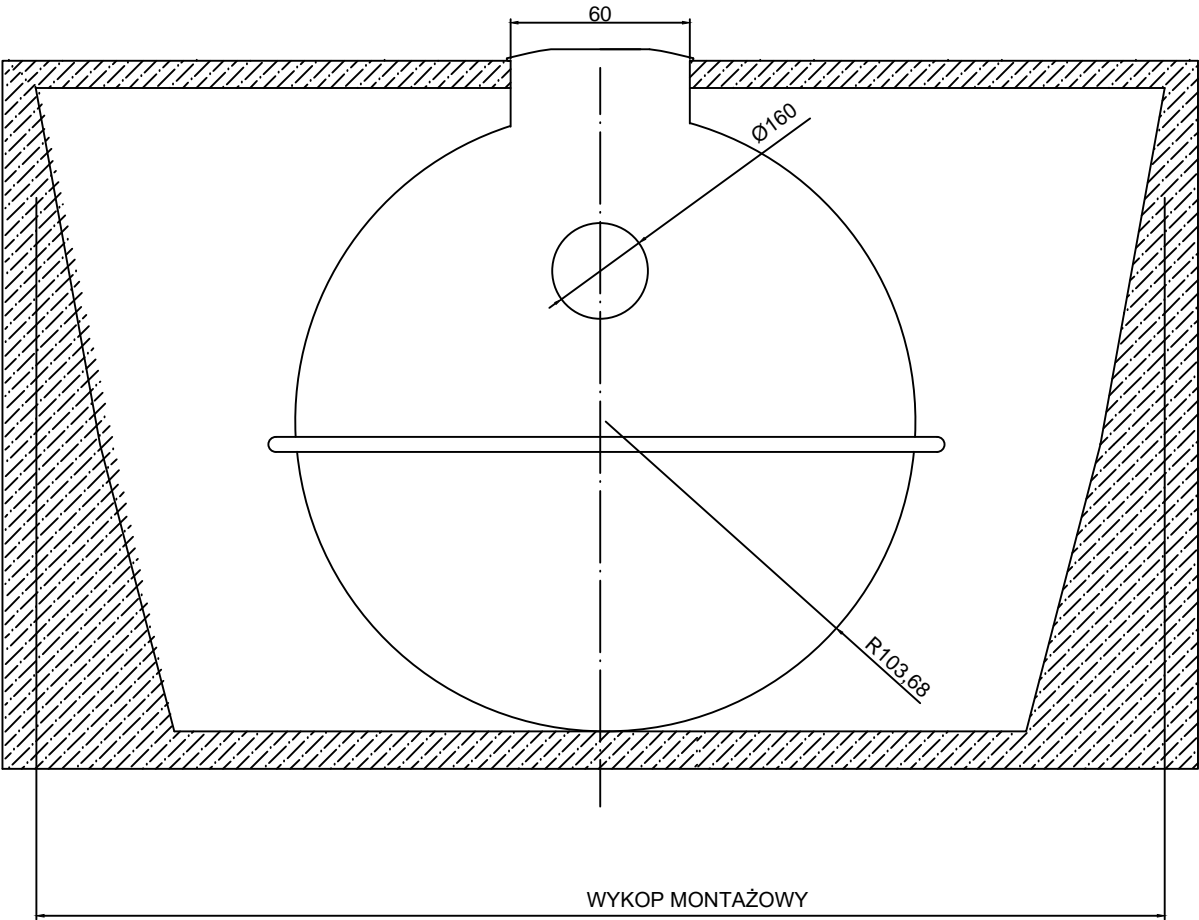


SCHEMAT ZBIORNIKA BEZODPŁYWOWEGO

743,92

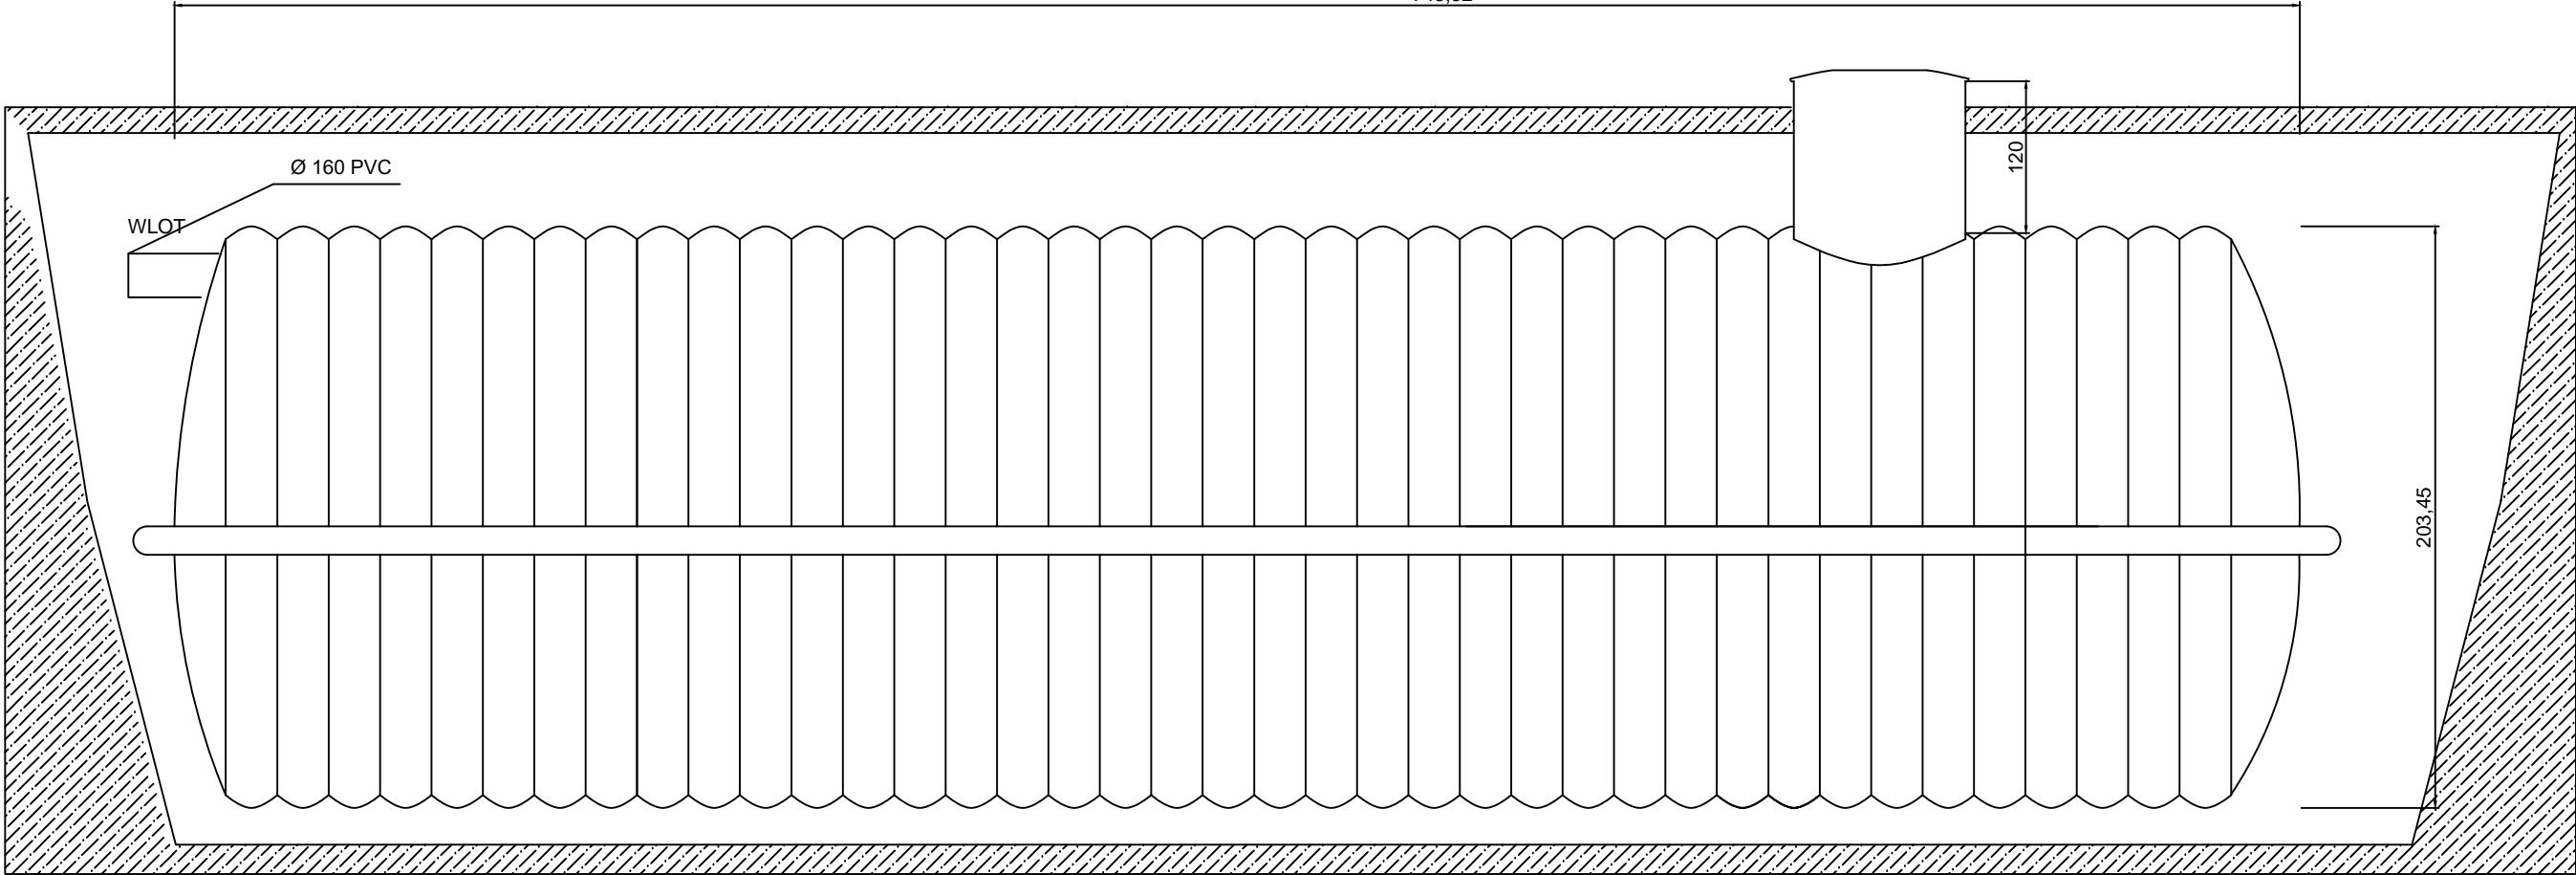

<b>WEBAU</b>	Numeracja rysunku:	IS - PB - 05		
	Skala rysunku:	1 : 100		
Grupa <b>WEBAU</b> Sp. z o.o. ul. Łokietka 9/3, 59-700 Bolesławiec, piętro II tel./fax. +48 75 78 44 311 e-mail: biuro@webau.pl www.webau.pl	Numer archiwalny:	P_01_16_GWe		
	Studium dokumentacji:	PROJEKT BUDOWLANY		
TEMAT RYSUNKU:		SCHEMAT ZBIORNIKA BEZODPŁYWOWEGO		
NAZWA ZADANIA:		Budowa sali gimnastycznej, budowa łącznika, budowa zbiornika szczelnego, przebudowa kotłowni wraz z infrastrukturą przy Zespole Szkół w Trzemużu dla zadania:"Budowa sali gimnastycznej wraz z infrastrukturą przy Zespole Szkół w Trzemużu".		
ADRES: (LOKALIZACJA):		Trzemuż 56, Trzemeszno 62-235, Trzemeszno 62-235 dz. nr 66/4, 66/5, 149		
INWESTOR: (ZAMAWIAJĄCY):		Gmina Trzemeszno ul. Dąbrowskiego 2, 62-240 Trzemeszno		
ZESPÓŁ AUTORSKI:		IMIĘ I NAZWISKO:	PODPIS:	DATA:
BRANŻA INSTALACJE SANITARNE PROJEKTANT:	mgr inż. Agata Kozłowska Nr upr. 305/DOŚ/10 W specjalności instalacyjnej w zakresie sieci, instalacji i urządzeń ciepłych, wentylacyjnych, gazowych, wodociągowych i kanalizacyjnych do projektowania bez ograniczeń			04.2016
	mgr inż. Michał Szewczyk Nr upr. 306/DOŚ/11 W specjalności instalacyjnej w zakresie sieci, instalacji i urządzeń ciepłych, wentylacyjnych, gazowych, wodociągowych i kanalizacyjnych do projektowania bez ograniczeń			
BRANŻA INSTALACJE SANITARNE SPRAWDZAJĄCY:	mgr inż. Marcin Koszyk W specjalności w zakresie sieci, instalacji i urządzeń ciepłych, wentylacyjnych, gazowych, wodociągowych i kanalizacyjnych			
BRANŻA INSTALACJE SANITARNE OPRACOWAŁ:				
Rozwiązania zawarte w niniejszym opracowaniu stanowią własność FIRMY i mogą być stosowane, powielane oraz udostępniane osobom trzecim jedynie na podstawie pisemnego zezwolenia FIRMY z zastrzeżeniem wszelkich skutków prawnych.				