


LEGENDA:

- o —  
—— pociąg — pociąg  
————  
————  
————  
————  
o —————
- INSTALACJA WODY ZIMNEJ, CIEPŁEJ I CYRKULACJI  
INSTALACJA WODY P.POŻ.  
INSTALACJA CENTRALNEGO OGRZEWANIA  
INSTALACJA CIĘPLĄ TECHNICZNĄ  
GRZEJNIK STALOWY KONWEKTOROWY  
PIONY WODY ZIMNEJ, CIEPŁEJ I CYRKULACJI  
PIONY CENTRALNEGO OGRZEWANIA  
RURY SPUSZTOWE INSTALACJI GRAWIT. ODWODNIENIA DACHU

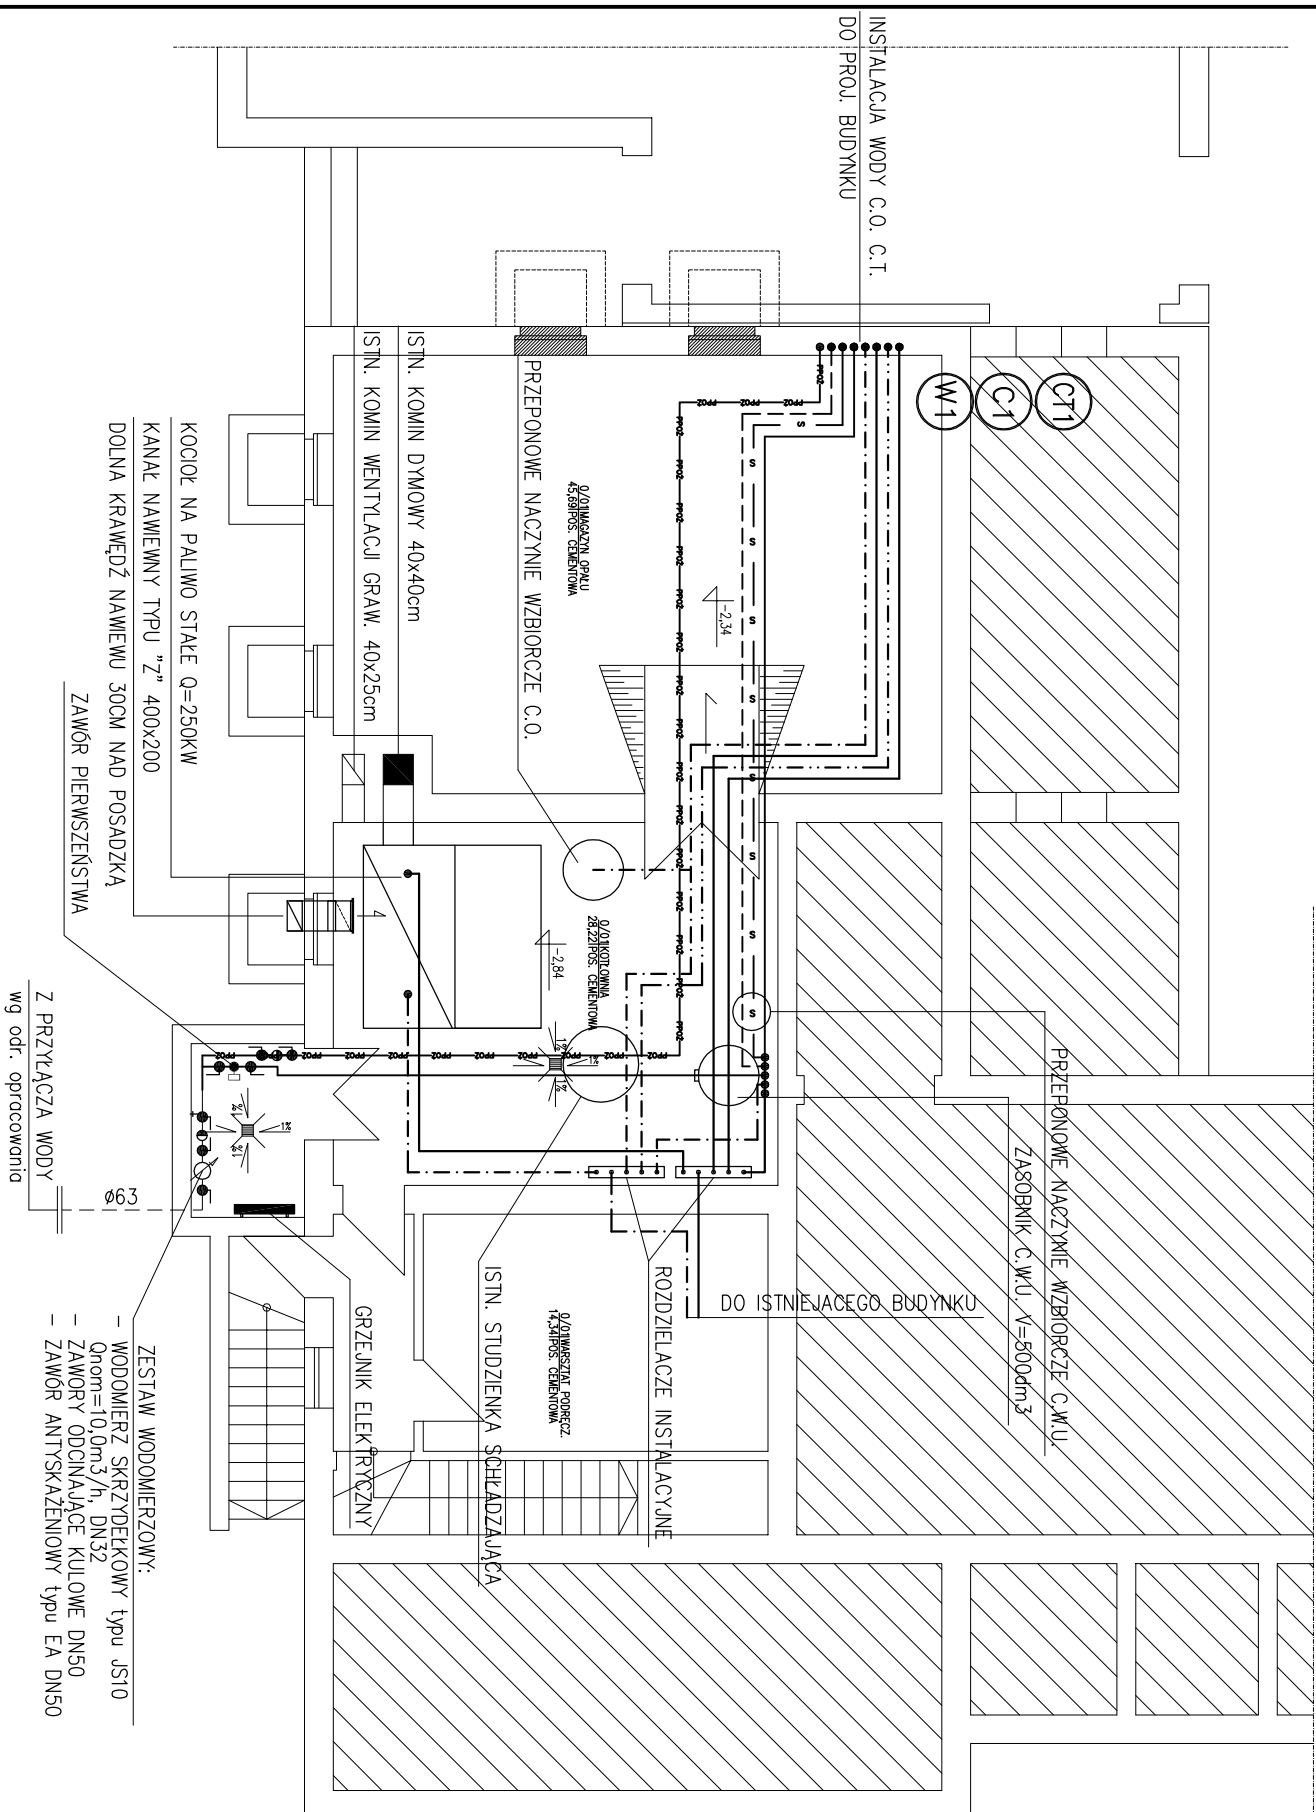

<h1>WEBBAU</h1>		Numeracja rysunku:		IS-P-B-01	
Skala rysunku:		1:100			
Grupa <b>WEBBAU Sp. z o.o.</b> ul. Łokietka 9/3, 59-700 Bolesławiec, piętro II tel./fax. +48 75 78 44 311 e-mail: biuro@webbau.pl www.webbau.pl		Numer archiwalny:		P_01_16_G We	
Studium dokumentacji:		Projekt budowlany			
TEMAT RYSUNKU:		INSTALACJE SANITARNE-RZUT PIWNIC			
NAZWA ZADANIA:		Budowa sali gimnastycznej, budowa łącznika, budowa zbiornika szczelnego, przebudowa kotłowni wraz z infrastrukturą przy Zespole Szkół w Trzemeszku dla zadania: "Budowa sali gimnastycznej wraz z infrastrukturą przy Zespole Szkół w Trzemeszku".			
ADRES: (LOKALIZACJA):		Trzemeszał 56, Trzemeszno 62-235, Trzemeszno 62-235 dz. nr 66/4, 66/5, 149			
INWESTOR: (ZAMAWIAJĄCY):		Gmina Trzemeszno ul. Dąbrowskiego 2, 62-240 Trzemeszno			
ZESPÓŁ AUTORSKI:		IMIĘ I NAZWISKO:		PODPIS:	
BRANŻA INSTALACJE SANITARNE PROJEKTANT:		mgr inż. Gabriela Paradowska Nr upr. 128/DOŚ/11			
BRANŻA INSTALACJE SANITARNE SPRAWDZAJĄCY:		W specyfikacji instalacyjnej w zakresie sieci, instalacji i urządzeń cieplnych, wentylacyjnych, gazowych, wodocigowych i kanalizacyjnych do projektowania bez ograniczeń			
BRANŻA INSTALACJE SANITARNE OPRACOWAŁ:		mgr inż. Bartosz Sawicki Nr upr. 131/DOŚ/11			
		W specyfikacji instalacyjnej w zakresie sieci, instalacji i urządzeń cieplnych, wentylacyjnych, gazowych, wodocigowych i kanalizacyjnych do projektowania bez ograniczeń			
		mgr inż. Marcin Koszyk W specyfikacji w zakresie sieci, instalacji i urządzeń cieplnych, wentylacyjnych, gazowych, wodocigowych i kanalizacyjnych			
				04.2016	