


Załącznik graficzny do uchwały
Nr XLV/419/2017 Rady Miejskiej
Trzemeszna z dnia 26.04.2017 r.

PRZEWODNICZĄCY
RĄBY MIEJSKIE
Sławomir Peco

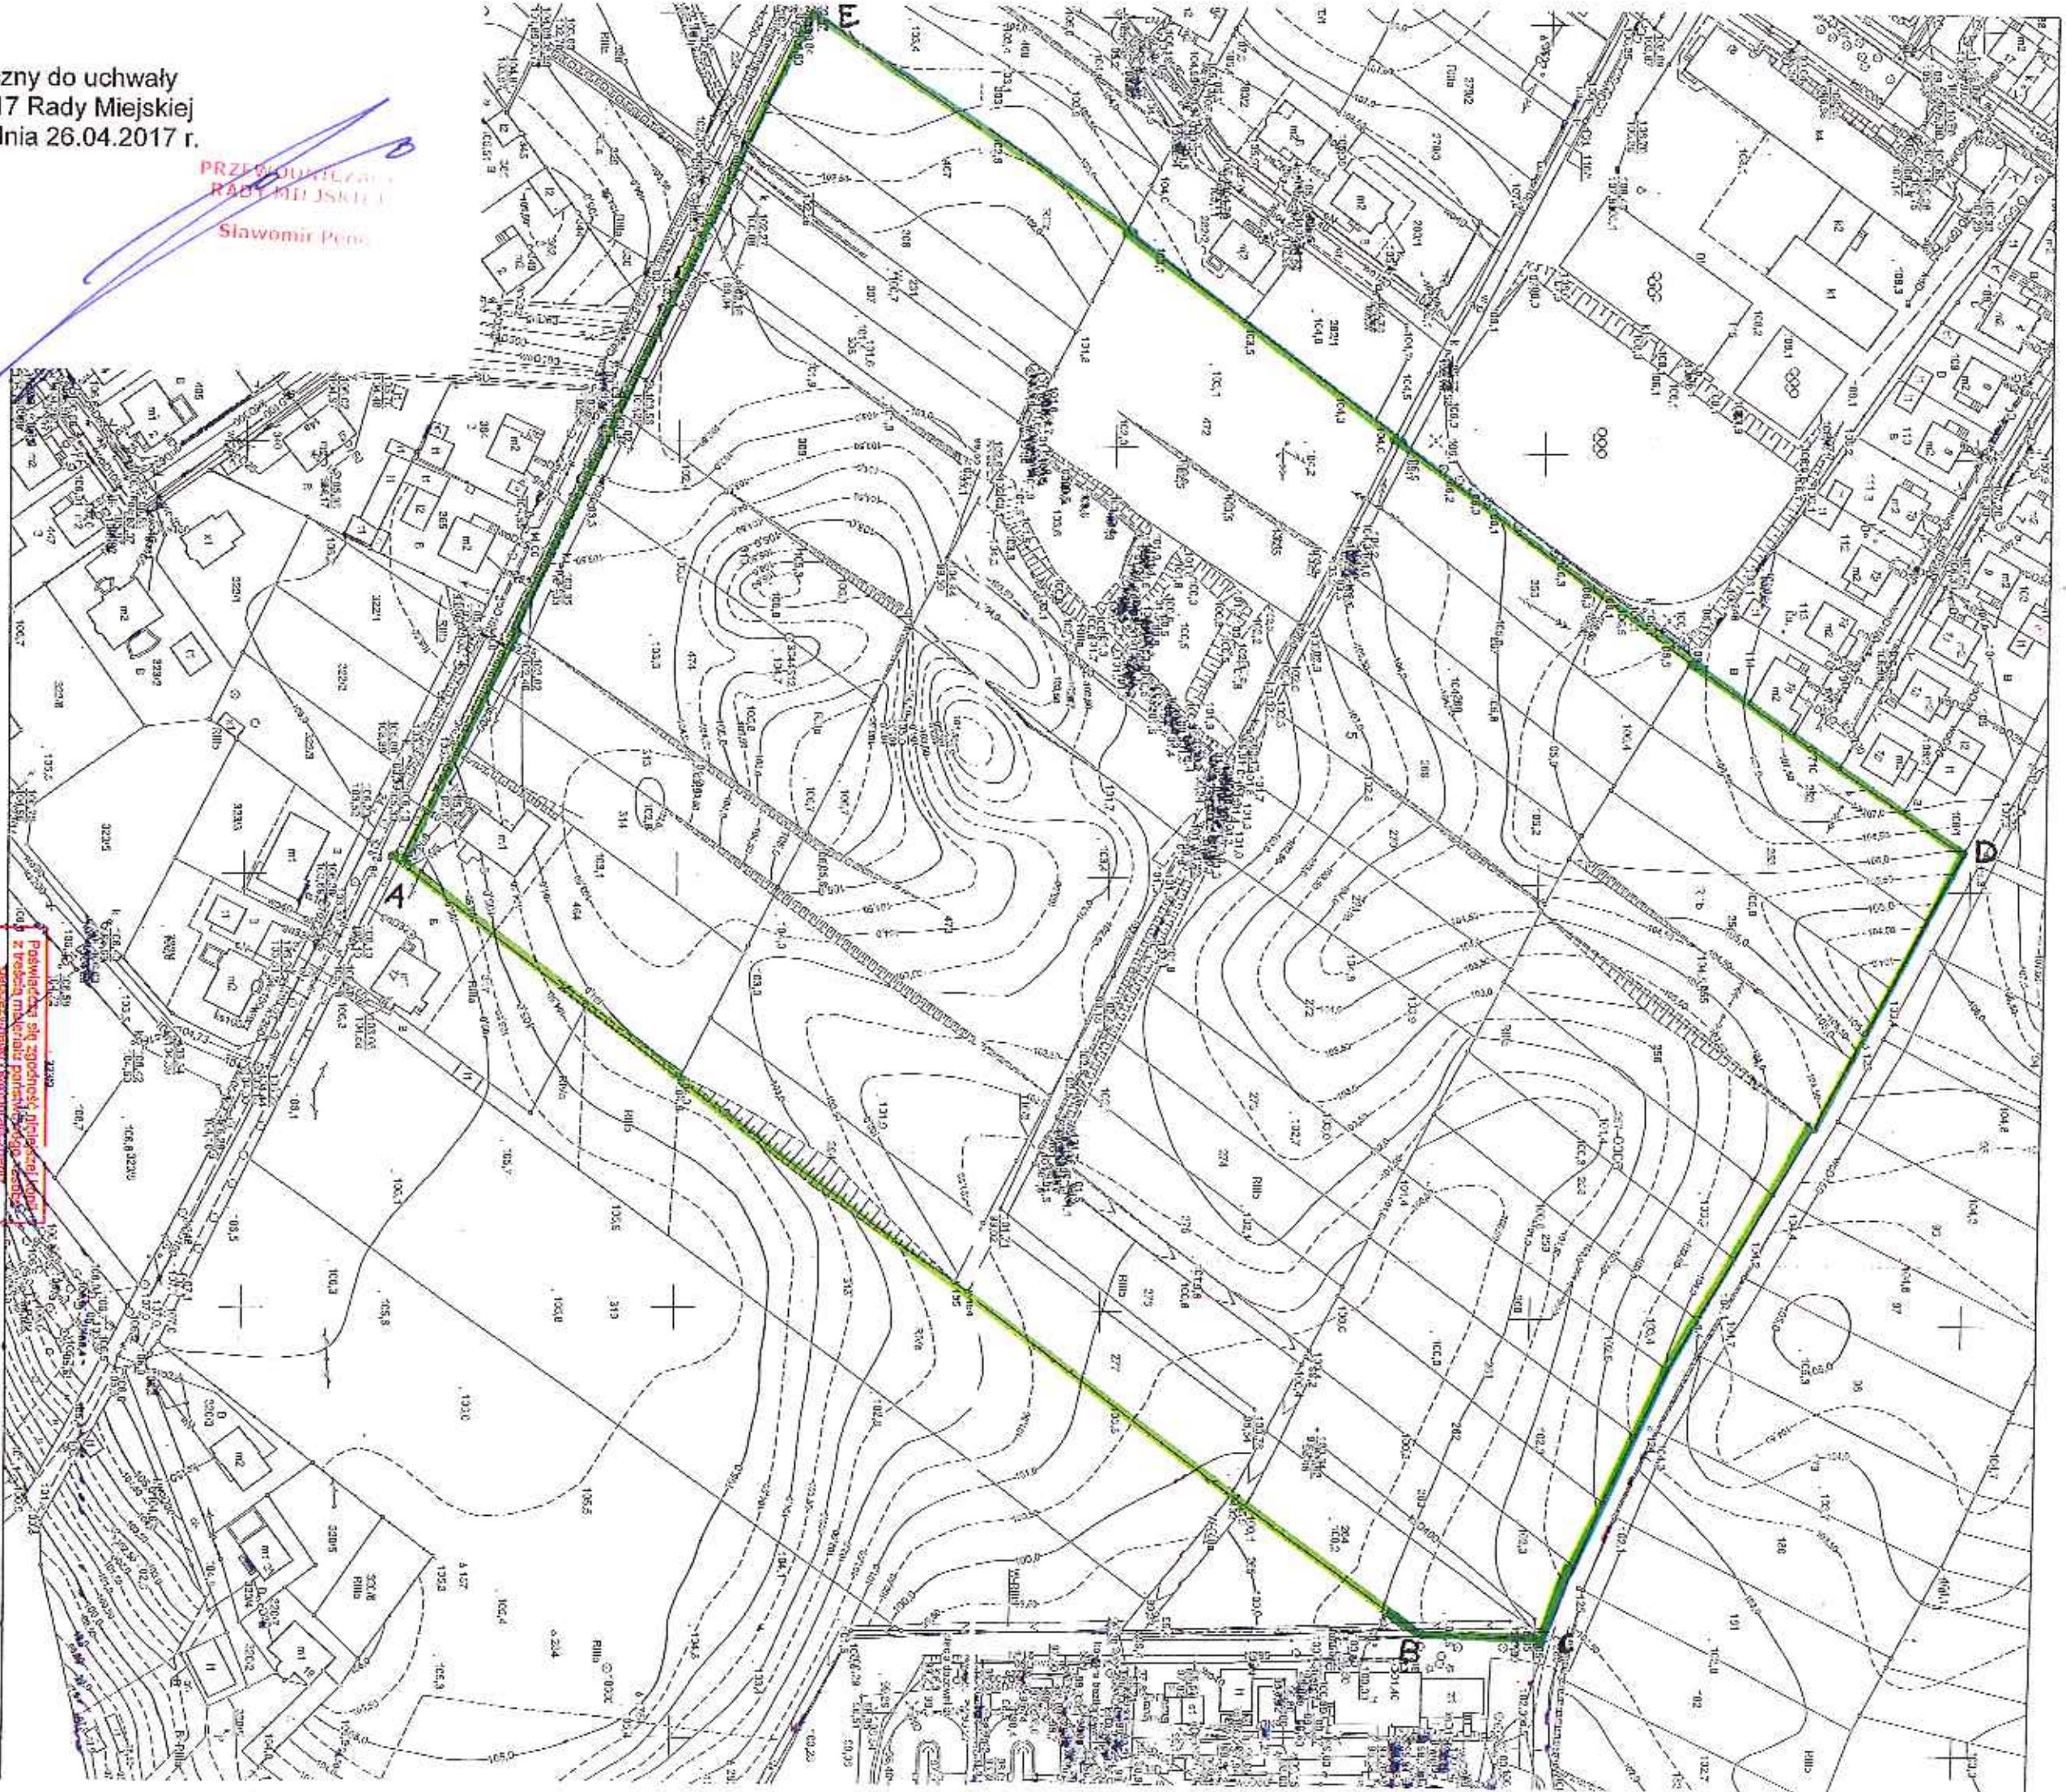

Skala 1:1000

GK.U.6642.486.2017
Grafzno, dn. 30-03-2017 r.
Wysokość: Sędziusz Janina

Posiadacz się zgodności objętej planem z treścią mierzalną planu zagospodarowania przestrzennego	
STAROSTA GIEZIEŃSKI	
Mapa zastępcza	
Przebieg linii wodociągowej	
Identyfikacja nieruchomości na planie zastępczym	
3 D MAR 2017	
z up. Sławomir Peco	
Krzysztof Kocielewski	
Kierownik Działu	
Zemni Powierzchni	
Urząd Miejski w Trzemesznej	