


powiatowy Zarząd  
Geodezji, Kartografii, Katastru  
i Nieruchomości  
w Gnieźnie  
62-200 Gniezno, al. Reymonta 21 B  
Tel./fax 61 426 46 88  
NIP 784-247-28-26, REGON 301604328

### Mapa zasadnicza

Skala 1:1000

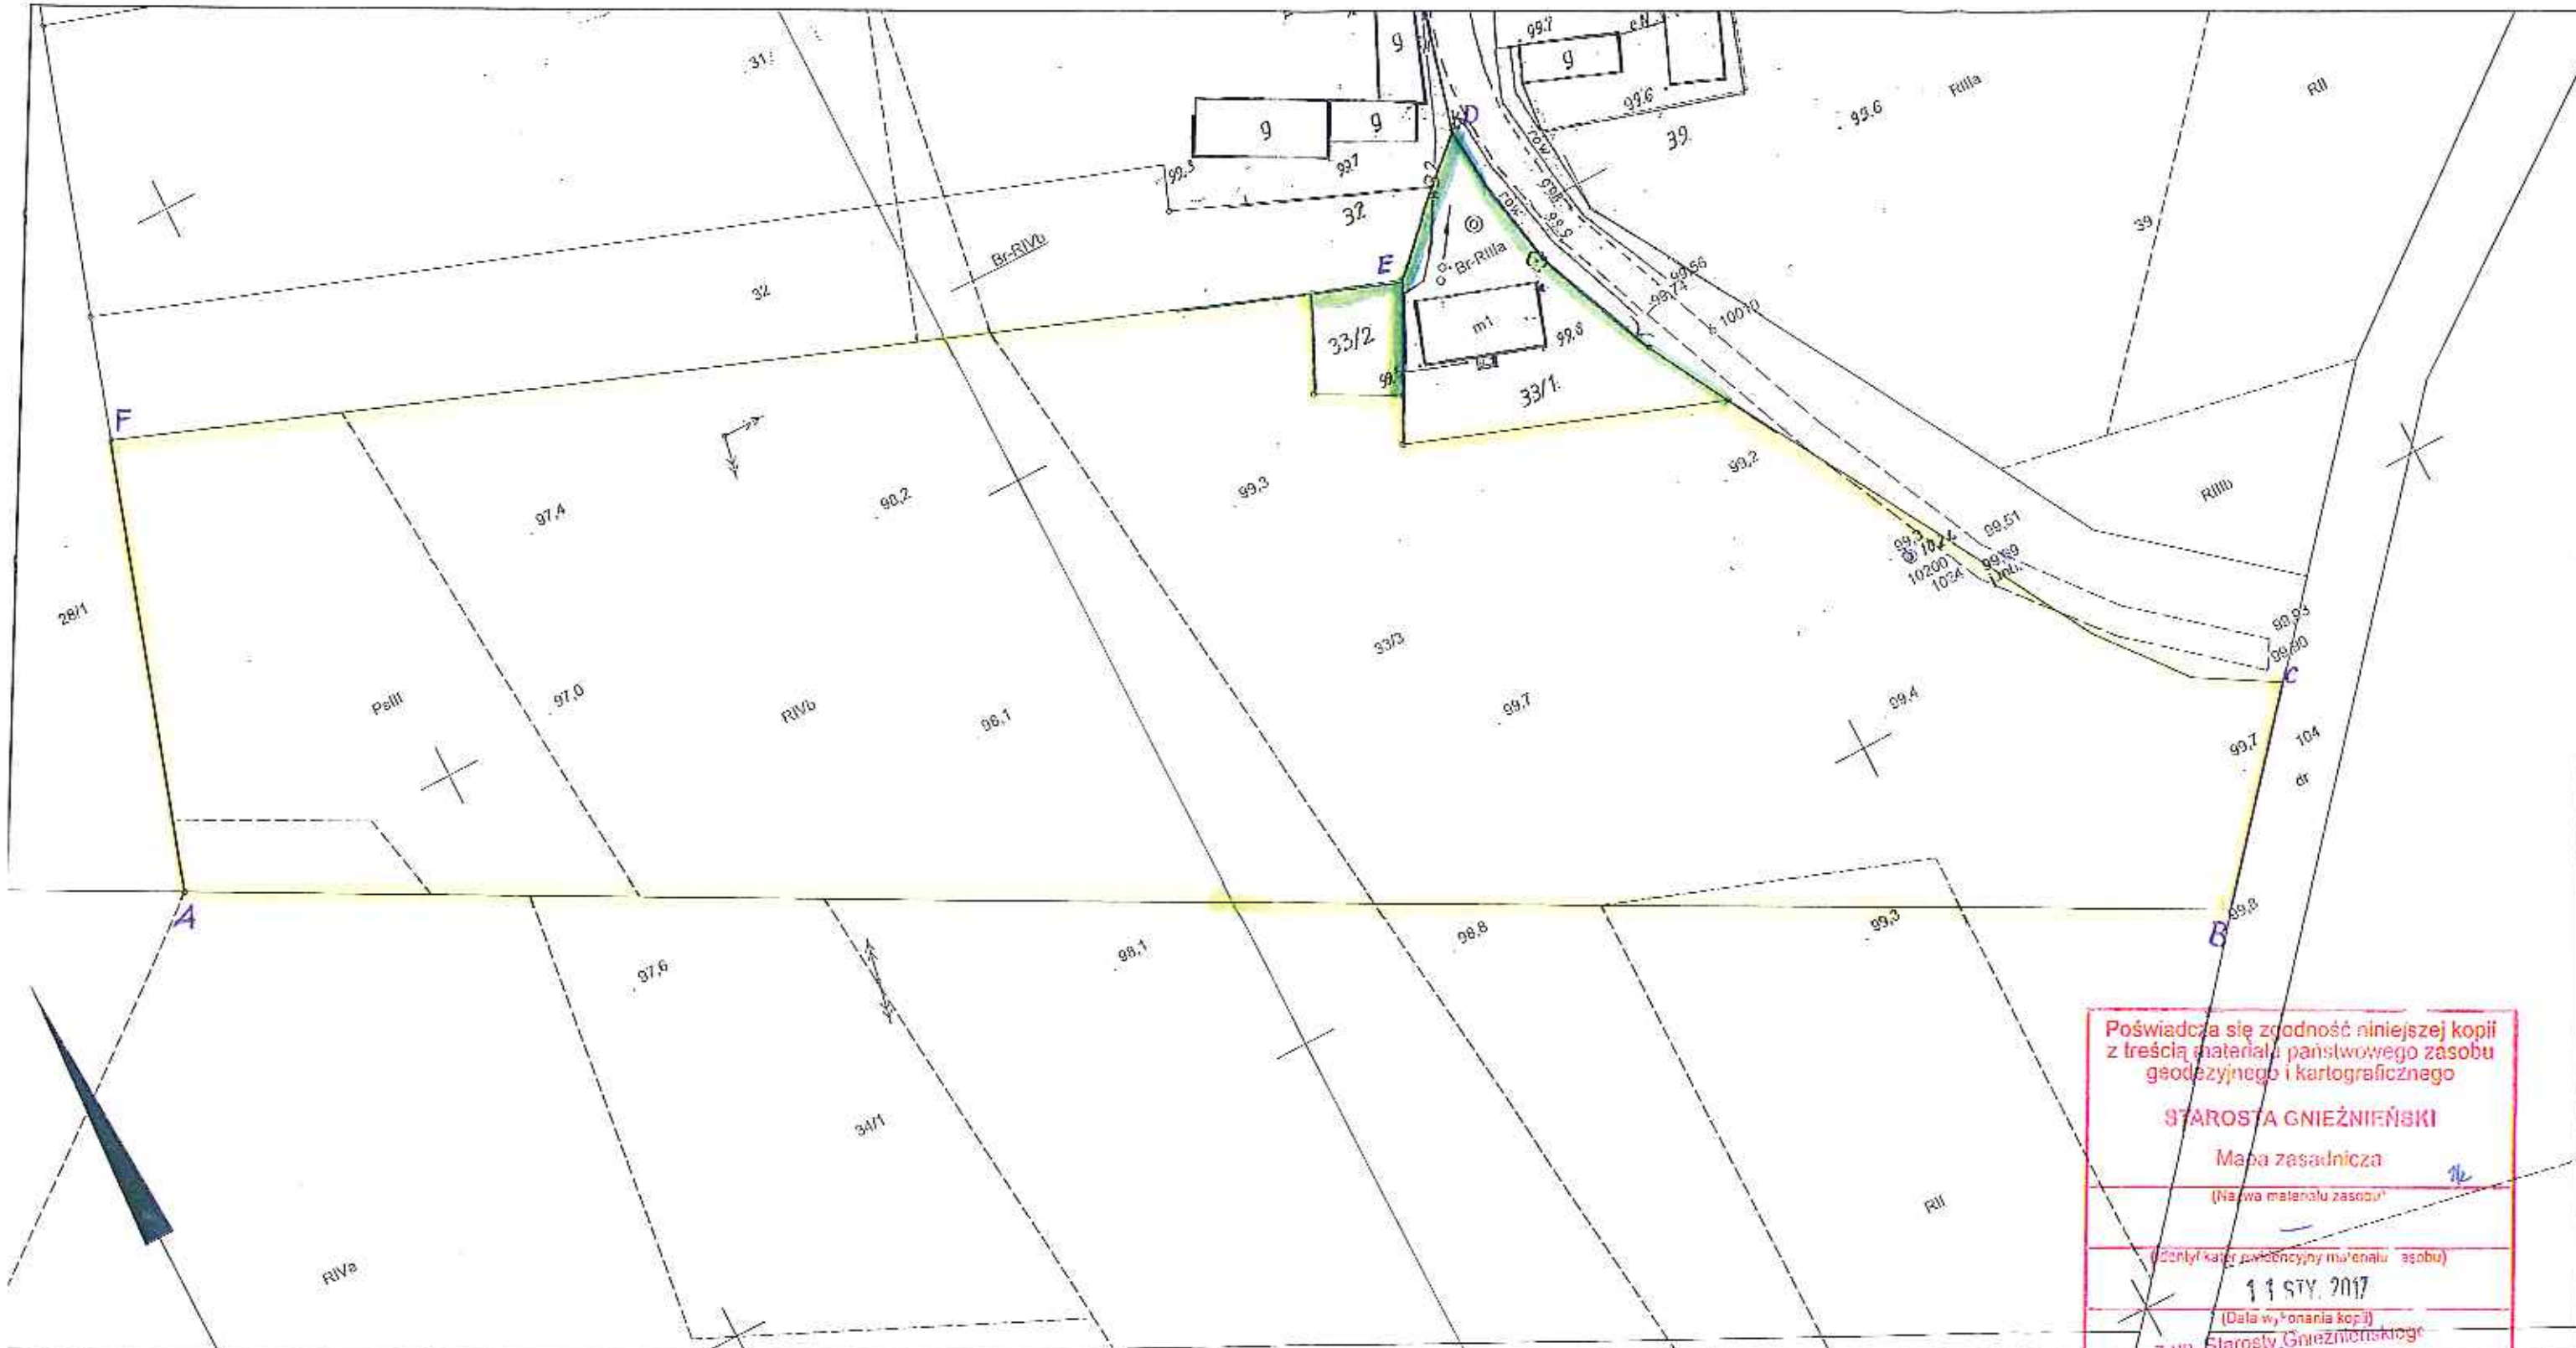

GK.U.6642.33.2017  
Gniezno, dn. 11-01-2017 r.  
Wykonał: Anna Świątek

Poświadczam się zgodność niniejszej kopii z treścią materiału państwowego zasobu geodezyjnego i kartograficznego

**STAROSTA GNIEŹNIEŃSKI**

Mapa zasadnicza

(Nazwa materiału zasobu)

(Dzielnik kart. ewidencyjny materiału zasobu)

**11 STY. 2017**

(Data wyłonienia kopii)

z up. Starosty Gnieźnieńskiego

Krzyszyna M. Gajewska  
Kierownik Zespołu Geodezyjnego i Kartograficznego

*(imię i nazwisko osoby uprawnionej)*

(imię, nazwisko i podpis osoby reprezentującej organ) (1)

ZAAŁĄCZNIK DO PROTOKOŁU ZEBRANIA WIEJSKIEGO W MIEŃAWIE Z DNIA 06.06.2016



PROPOZYCJA ROZMIESZCZENIA NOWEJ ŚWIETLICY WIEJSKIEJ W M. MIEŃAWA.

A - TEREN ZIELONY (W PRZYSZŁOŚCI MOŻLIWOŚĆ WYKONANIA BDISKA DO GAT W PIĘKĘ NOŚNĄ O WYMIARACH 30x50m

B - TEREN REKREACYJNY (NP. BDISKO DO GAT W SIATKÓWKĘ LUB BADMINTONA

C - BUDYNEK ŚWIETLICY WIEJSKIEJ O WYMIARACH ZEWNĘTRZNYCH 9 x 20m

D - TEREN REKREACYJNY (PLAC ZABAW, SIŁOWNIA ZEWNĘTRZNA)