


RZUT TECHNICZNY - TABLICE INFORMACYJNE "PIRAMIDKI"

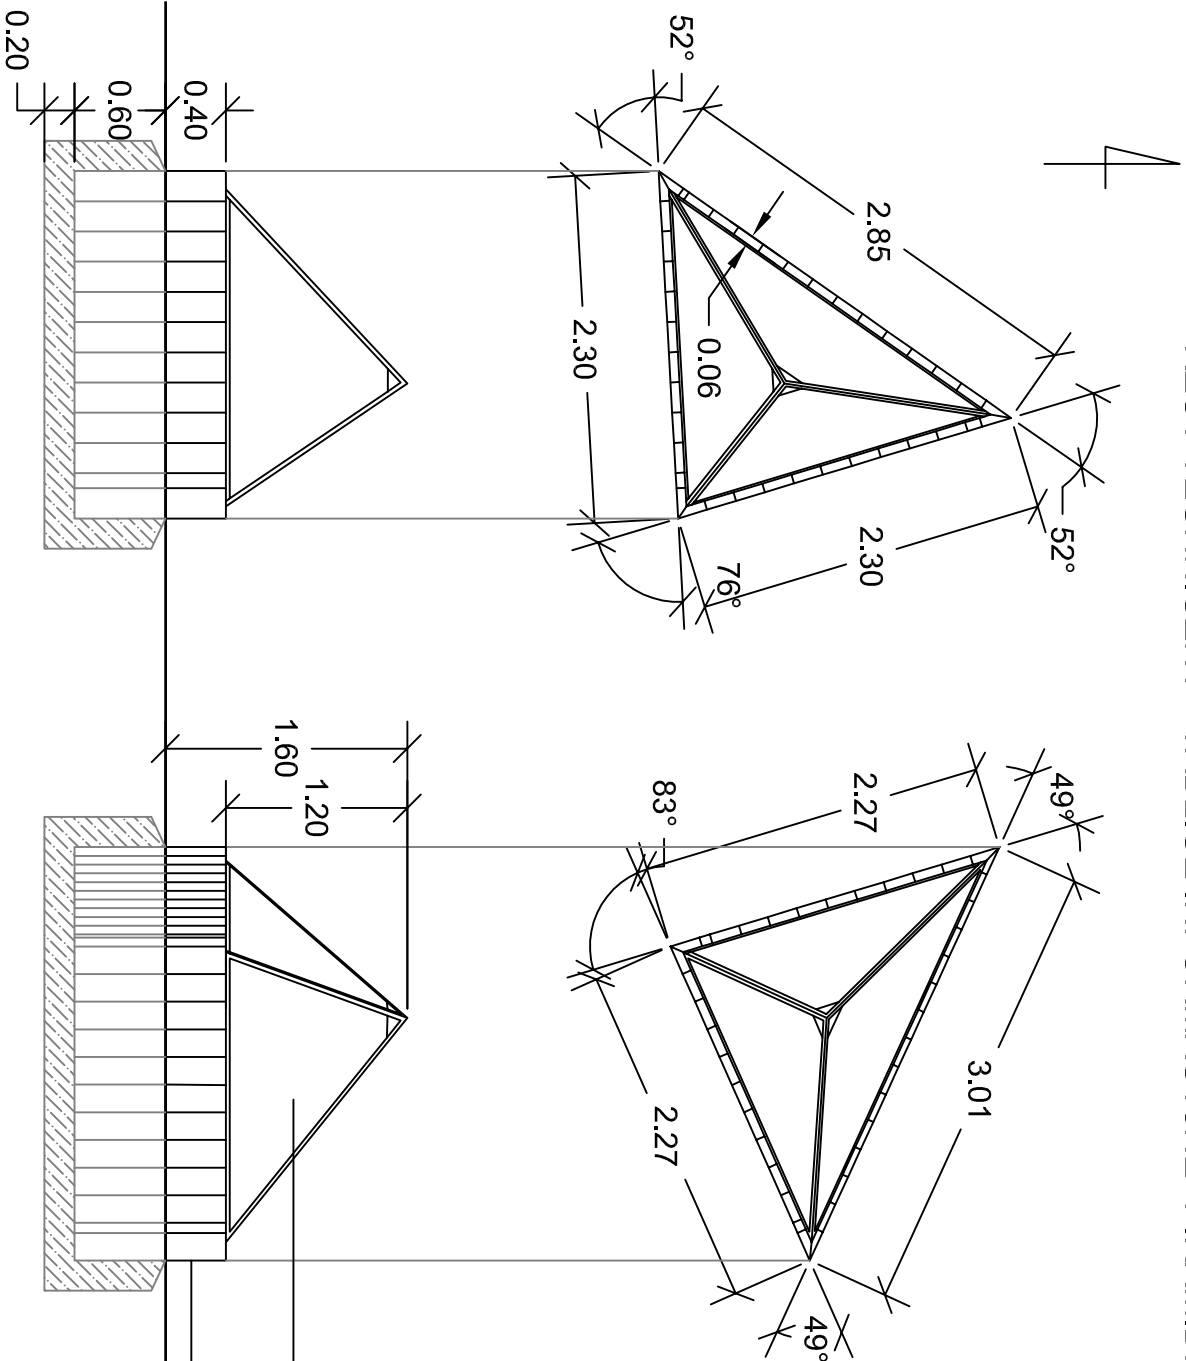

Tablica informacyjna 1
powierzchnia pleksi 4,07m²


Tablica informacyjna 2
powierzchnia pleksi 4,18m²



Zdjęcie poglądowe



Podświetlona tablica informacyjna w kształcie ostrosłupu trójkątnego, ścianki z trzech stron wykonane z pleksi z nadrukiem, rama metalowa

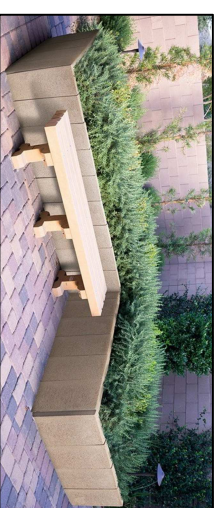

Cokoł tablic informacyjnych wykonany z obrzeży dekoracyjnych o wymiarach 100x20x6 w kolorze cappucino, wnętrze cokołu wypełniona zaprawą betonową

KGK		KGK Inżynieria i Kosztorysy	NR RYS. 3
INWESTOR:	Gmina Trzemeszno	Małgorzata Kosmoska Łubowo 60f 62-260 Łubowo	
FAZA:	Projekt wykonawczy		FORMAT: A4
TYTUŁ:	RZUT TECHNICZNY - TABLICE INFORMACYJNE		SKALA: 1:50
AUTOR:	mgr inż. architekt krajoznawca Paulina Świąćdichowska		DATA: 07.09.2017