



# RZUT TECHNICZNY - PODWYŻSZONA RABATA

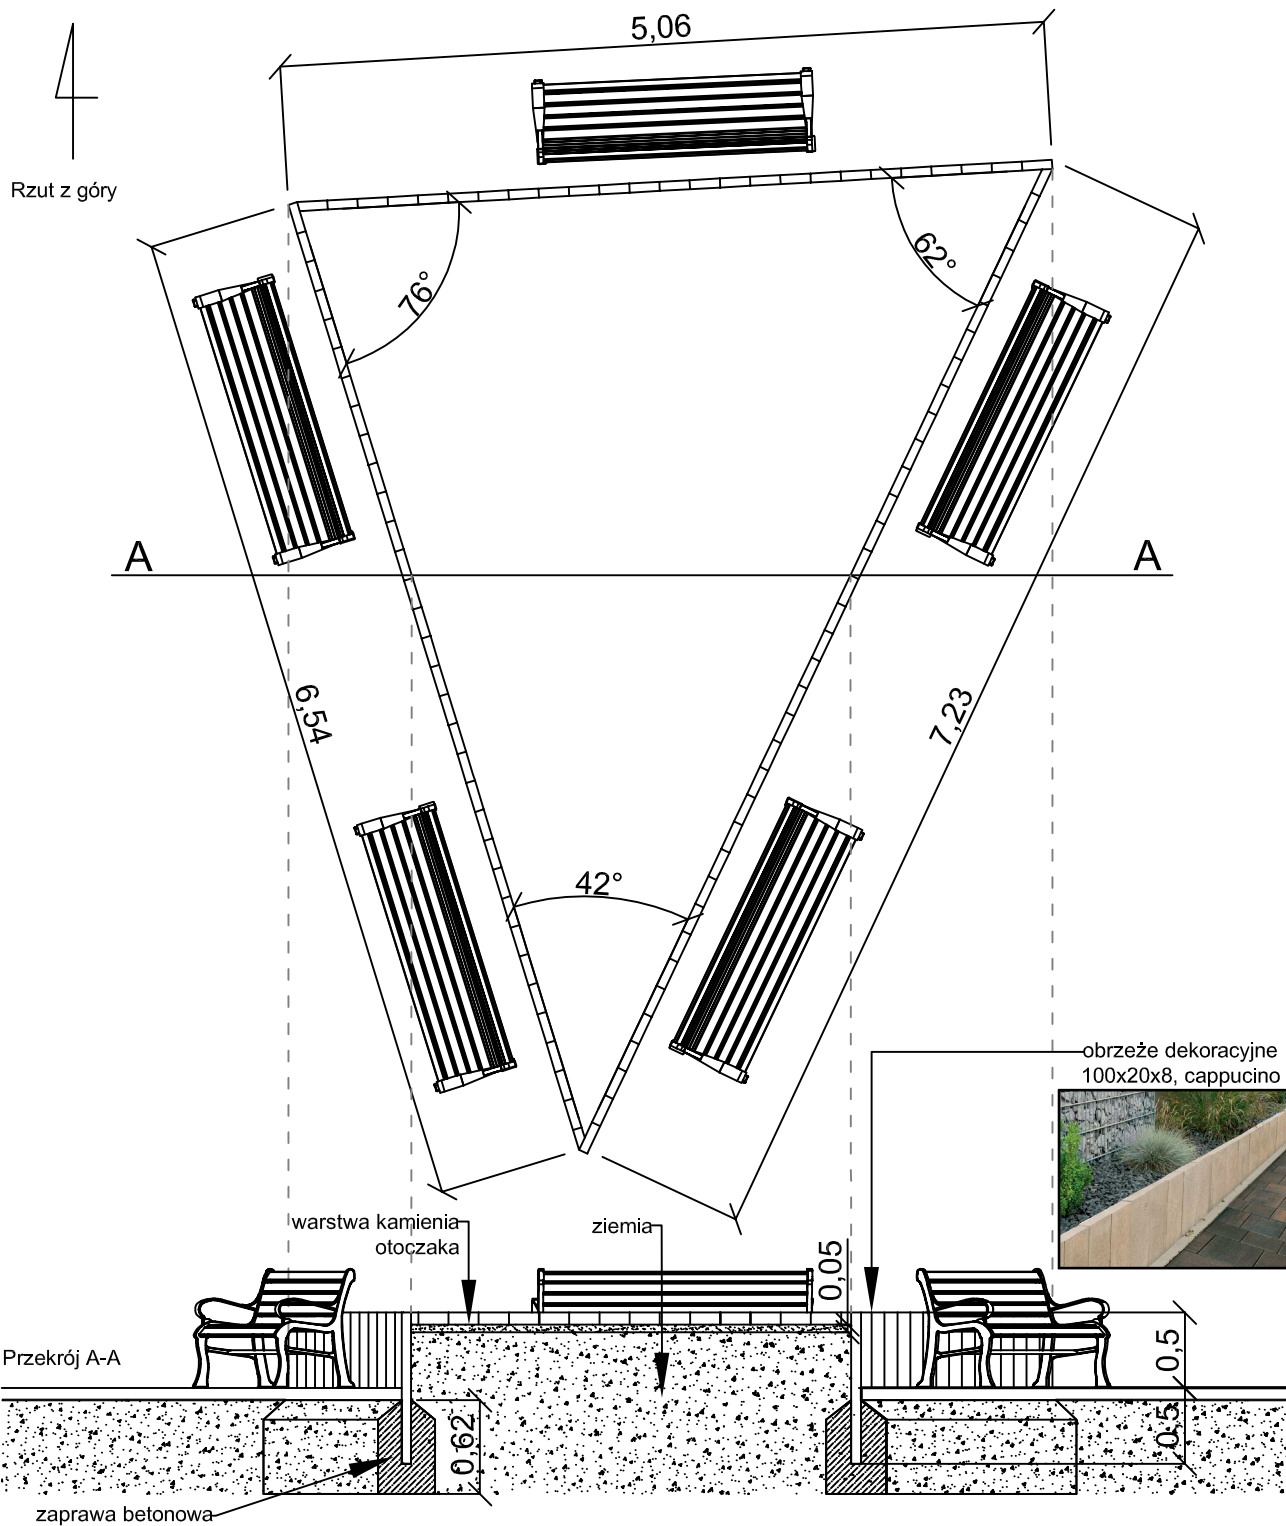

Podwyższona rabata z obrzeży betonowych 100x20x6 w kolorze cappucino, wewnątrz donicy wypełnione ziemią, wierzchnia warstwa (5 cm - kamień otoczak fr. 8-16mm, pomiędzy warstwami agrowłóknina.

	KGG Inżynieria i Kosztorysy Małgorzata Kosmoska Łubowo 60f 62-260 Łubowo	NR RYS. <b>5</b>
	INWESTOR: Gmina Trzemeszno	FORMAT: A4
FAZA: Projekt wykonawczy	SKALA: 1:50	DATA: 07.09.2017
TYTUŁ: RZUT TECHNICZNY - PODWYŻSZONA RABATA	AUTOR: mgr inż. architekt krajobrazu Paulina Świącichowska	