

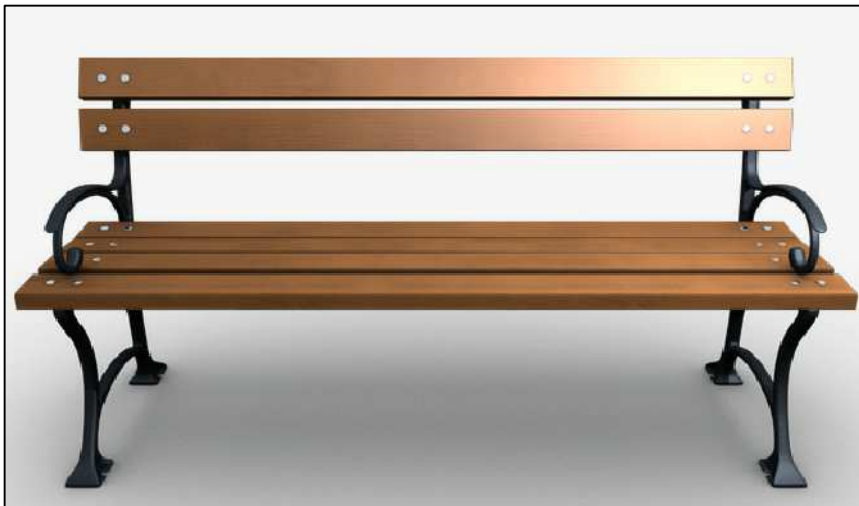


Ławka parkowa

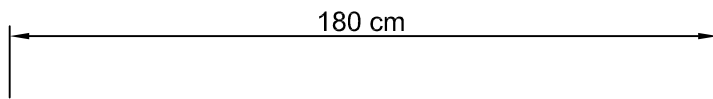

Ławka parkowa została zaproponowana na wzór sześciu już istniejących. Łącznie na projekcie znajduje się ich dziesięć sztuk. Zostaną one wykonane z masywnych nóg żeliwnych, malowanych proszkowo na czarny kolor. Otwory w stopkach pozwalają na łatwy montaż w podłożu. Oparcie i siedzisko zostanie wykonane z desek z drewna liściastego.

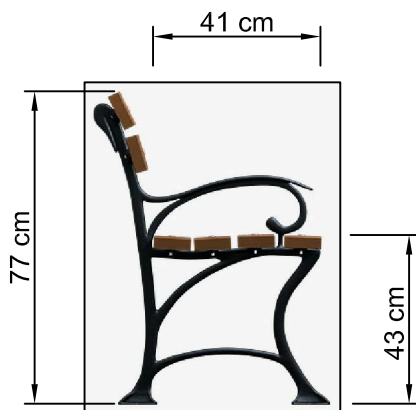

Skala 1:20

DANE TECHNICZNE:

- długość ławki 180cm
- szerokość ławki 41 cm
- wysokość siedziska 43 cm
- wysokość całkowita 77cm
- deski: szerokość 8cm, grubość 3cm

KGK	KGK Inżynieria i Kosztorysy Małgorzata Kosmowska Łubowo 60f 62-260 Łubowo	NR RYS. 6
INWESTOR:	Gmina Trzemeszno	FORMAT: A4
FAZA:	Projekt wykonawczy	DATA: 07.09.17
TYTUŁ:	Ławka parkowa	
AUTOR:	mgr inż. architekt krajobrazu Aleksandra Kopeć	