



1370 1370

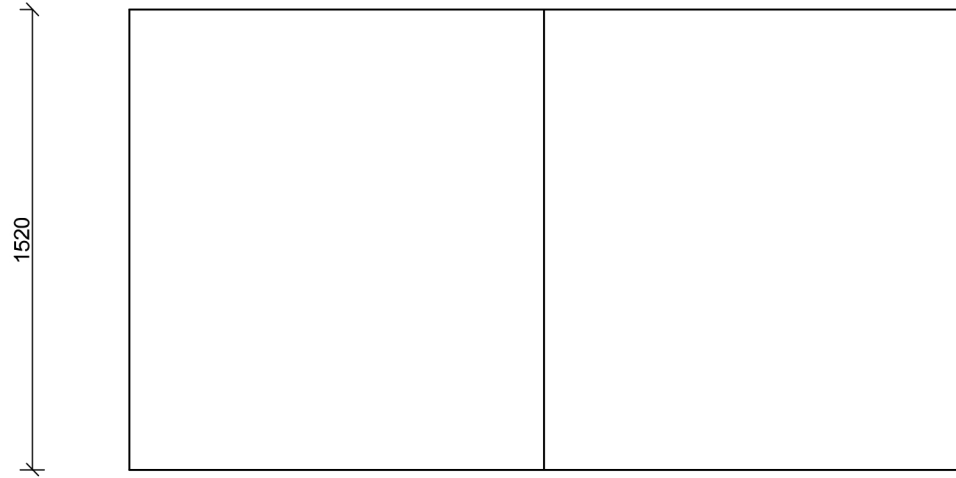


1520

1450
150 60 740 500
150 60 120 280 120 220 400 100

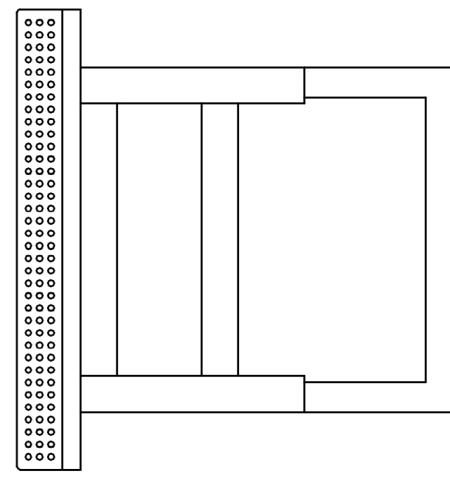

190 100 20 190 900 1140 1520
190 20

1450
500 500
60 150 740 120 280 120 60 150

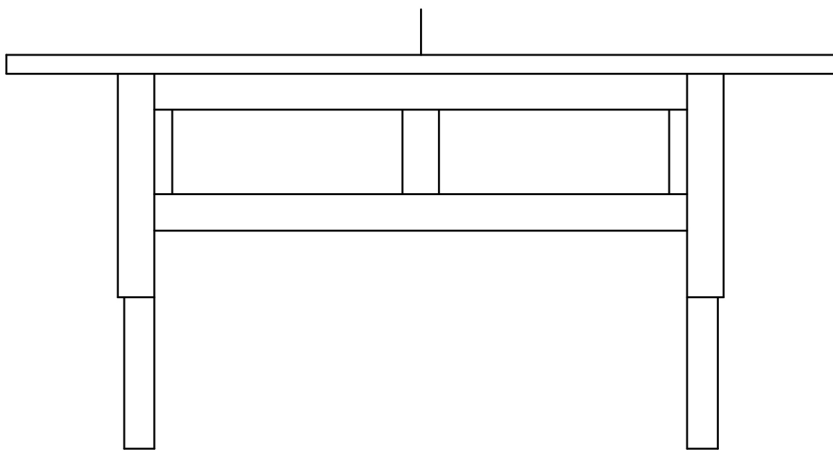

370 100 20 60 760 120 760 60 20 370
1370 1370
2740

STÓŁ DO TENISA STOŁOWEGO SKALA 1:25

Jednostki mm

KGK	KGK Inżynieria i Kosztorysy Małgorzata Kosmowska Łubowo 60f 62-260 Łubowo	NR RYS. 8
INWESTOR:	Gmina Trzemeszno	FORMAT: A4
FAZA:	Projekt wykonawczy	DATA: 07.09.17
TYTUŁ:	Stół do tenisa stołowego	
AUTOR:	mgr inż. architekt krajobrazu Aleksandra Kopeć	