


RZUT TECHNICZNY TRAMPOLINY

GÓRA

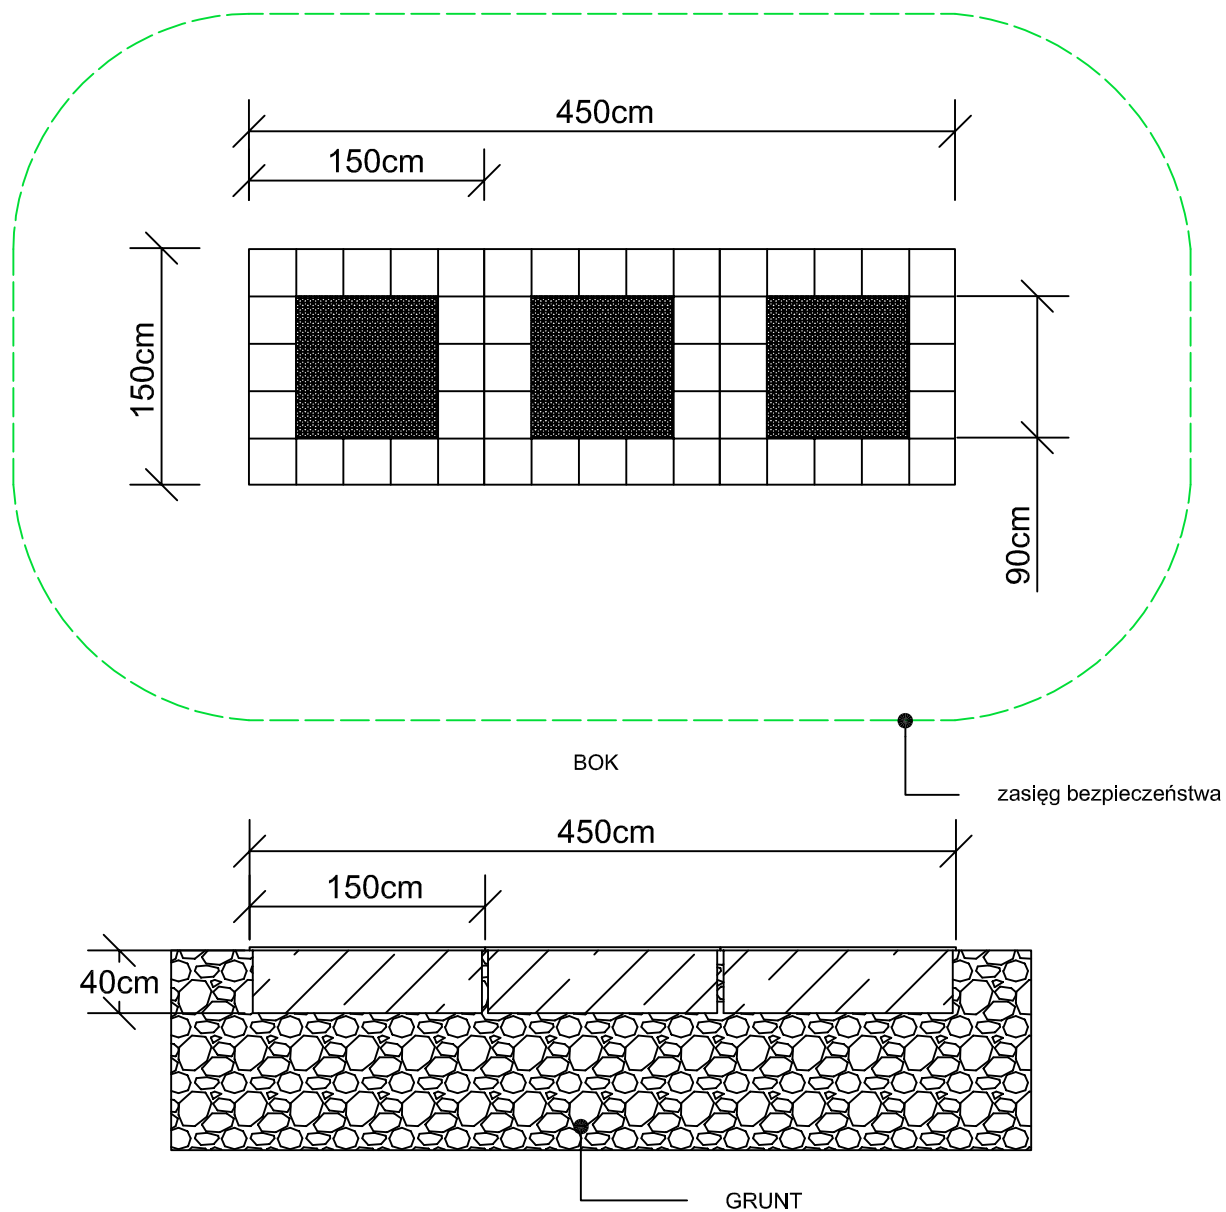

KGK	KGK Inżynieria i Kosztorysy Małgorzata Kosmowska Łubowo 60f 62-260 Łubowo	NR RYS. 11
INWESTOR:	Gmna Trzemeszno	FORMAT: A4
FAZA:	Projekt wykonawczy	SKALA: 1:50
TYTUŁ:	RZUT TECHNICZNY TRAMPOLINY	DATA: 08.09.2017
AUTOR:	mgr inż. architekt krajobrazu Aleksandra Kopeć	