



ŁAWKA




DANE TECHNICZNE:

- drewno liściaste
- deski impregnowane lakierobejcą w kolorze "dąb jasny"
- grubość desek 3 cm
- grubość kantówek 5x5 cm
- konstrukcja ławki wykonana z profili stalowych, ocynkowanych i malowanych proszkowo w kolorze czarnym o wymiarach 8x2 cm
- mocowanie poprzez przykręcenie do kostki


RZUTY TECHNICZNE SKALA 1:25

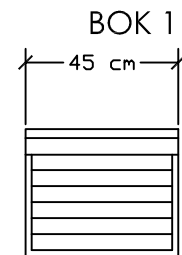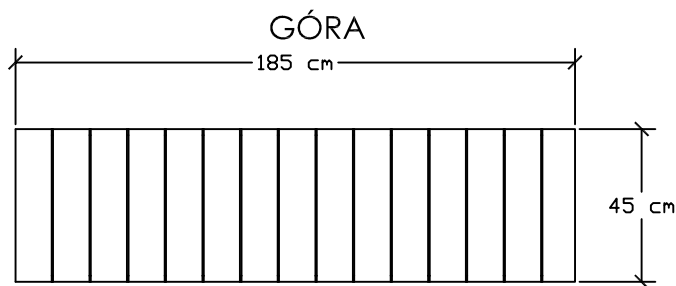


BOK 2

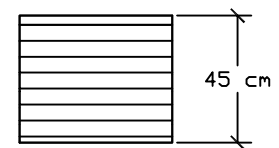

PRZÓD

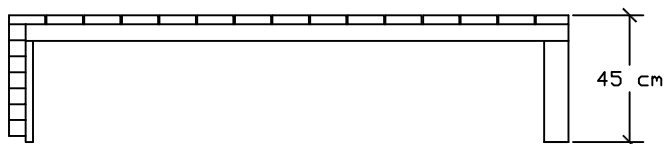

	M.B. Ogrody Beata Szczepańska Łubowo 59, tel. 600 440 889	NR RYS. 5
INWESTOR:	Gmina Trzemeszno	FORMAT: A4
FAZA:	Projekt wykonawczy	DATA: 02.07.18
TYTUŁ:	ŁAWKA	
AUTOR:	mgr inż. architekt krajobrazu Aleksandra Kopeć	