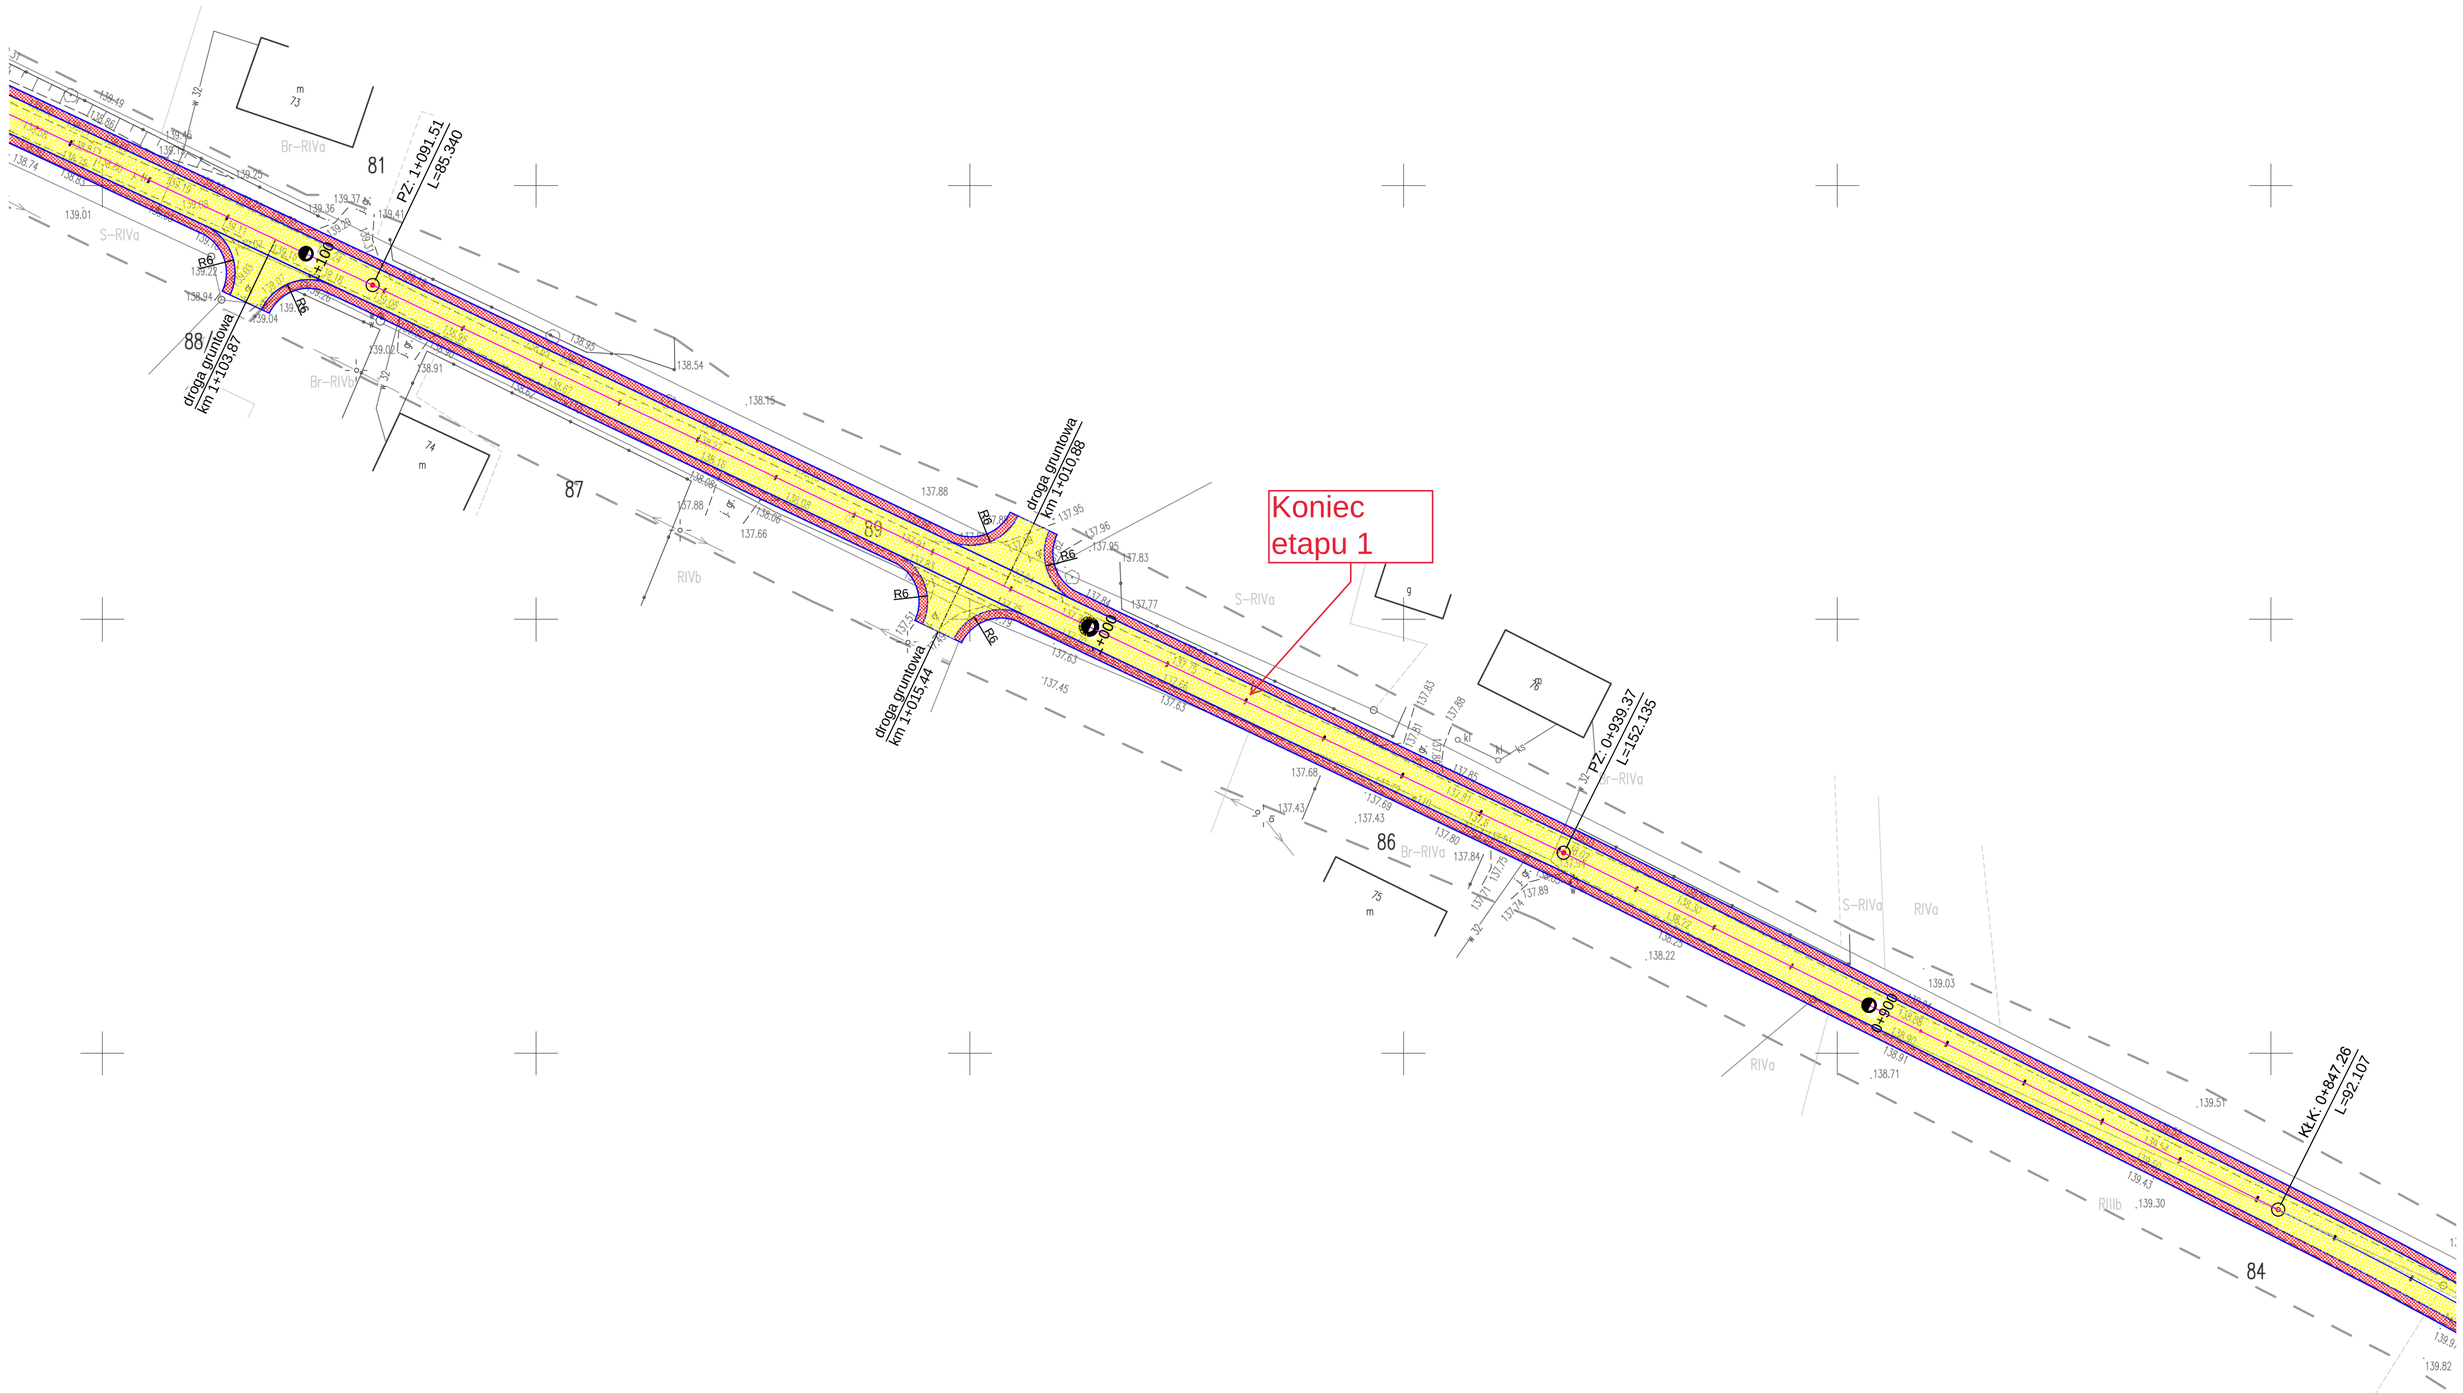

Koniec
etapu 1
PZ: 1+091.51
L=85.340
droga gruntowa
km 1+103.87
droga gruntowa
km 1+010.88
droga gruntowa
km 1+015.44
PZ: 0+939.37
L=152.135
KŁK: 0+847.26
L=92.107
81
88
87
89
86
84
Br-RIVa
S-RIVa
RIVb
RIVa
RIIIb