

Załącznik nr 7 do protokołu  
Nr LXIX/2018 Sesji Rady Miejskiej  
Trzemeszna z dnia 18. 10. 2018 r.

**U C H W A Ł A Nr LXIX/ 649/ 2018  
RADY MIEJSKIEJ TRZEMESZNA  
z dnia 18 października 2018 r.**

**w sprawie odmowy przystąpienia do sporządzenia miejscowego planu zagospodarowania przestrzennego części miasta Trzemeszna, obejmującej działki nr geod. 32/33 i 32/34, położone w Trzemesznie przy ulicy Zielonej**

Na podstawie art. 18 ust. 2 pkt 5 ustawy z dnia 8 marca 1990r o samorządzie gminnym (t.j. Dz. U. z 2018 r. poz. 994 ze zm.) oraz art. 14 ust. 1,2,4 ustawy z dnia 27 marca 2003 r. o planowaniu i zagospodarowaniu przestrzennym (Dz. U. z 2017 r. poz. 1073 ze zm.)

**Rada Miejska Trzemeszna  
uchwała , co następuje**

§ 1.

Odmawia się przystąpienia do sporządzenia miejscowego planu zagospodarowania przestrzennego części miasta Trzemeszna obejmującej działki nr geod. 32/33 i 32/34, położone w Trzemesznie przy ulicy Zielonej

§ 2.

Granice obszaru objętego wnioskiem w sprawie sporządzenia planu zagospodarowania przestrzennego określonego w § 1, przedstawiono na załączniku graficznym nr 1, będącym integralną częścią uchwały.

§ 3.

Wykonanie uchwały powierza się Burmistrzowi Trzemeszna

§ 4.

Uchwała wchodzi w życie z dniem podjęcia



PRZEWODNICZĄCY  
RADY MIEJSKIEJ  
Sławomir Peno

## Uzasadnienie

Po dokonaniu wnikliwej analizy całości sprawy, a w szczególności takich aspektów jak:

- stopień nasycenia już istniejącymi placówkami handlowymi na terenie miasta Trzemeszna;
- planowany do realizacji nowy obiekt handlowy w sąsiedztwie terenu objętego wnioskiem, dla którego wydana została już decyzja o ustaleniu warunków zabudowy;
- bardzo podzielone stanowisko mieszkańców w tej sprawie;
- oddziaływanie kolejnego sklepu wielko powierzchniowego w Trzemesznie na istniejącą sieć drobnych placówek handlowych;

uznaje się za zasadne odmówienie przystąpienia do sporządzenia planu zagospodarowania dla terenu wskazanego w tym wniosku, w celu jego przeznaczenia pod teren usług handlowych o pow. do 600 m<sup>2</sup>, realizowanych w ramach sieci „Dino”.



PRZEWODNICZĄCY  
RADY MIEJSKIEJ  
Sławomir Peno



Województwo: wielkopolskie

Powiat: gnieźnieński

Jednostka ewidencyjna: 300309\_4, Trzemeszno - miasto

Obręb ewidencyjny: 0002, Trzemeszno - obręb 2


Arkusz ewidencyjny: 4

Działka: 32/33, 32/34

Provincialny Zarząd  
Geodezji, Kartografii, Katastru  
i Nieruchomości  
w Gnieźnie  
92-200 Gniezno, al. Reymonta 21 B  
Tel./fax 61 426 46 88  
NIP 784-247-28-25, REGON 301604328

### Mapa zasadnicza

Skala 1:1000

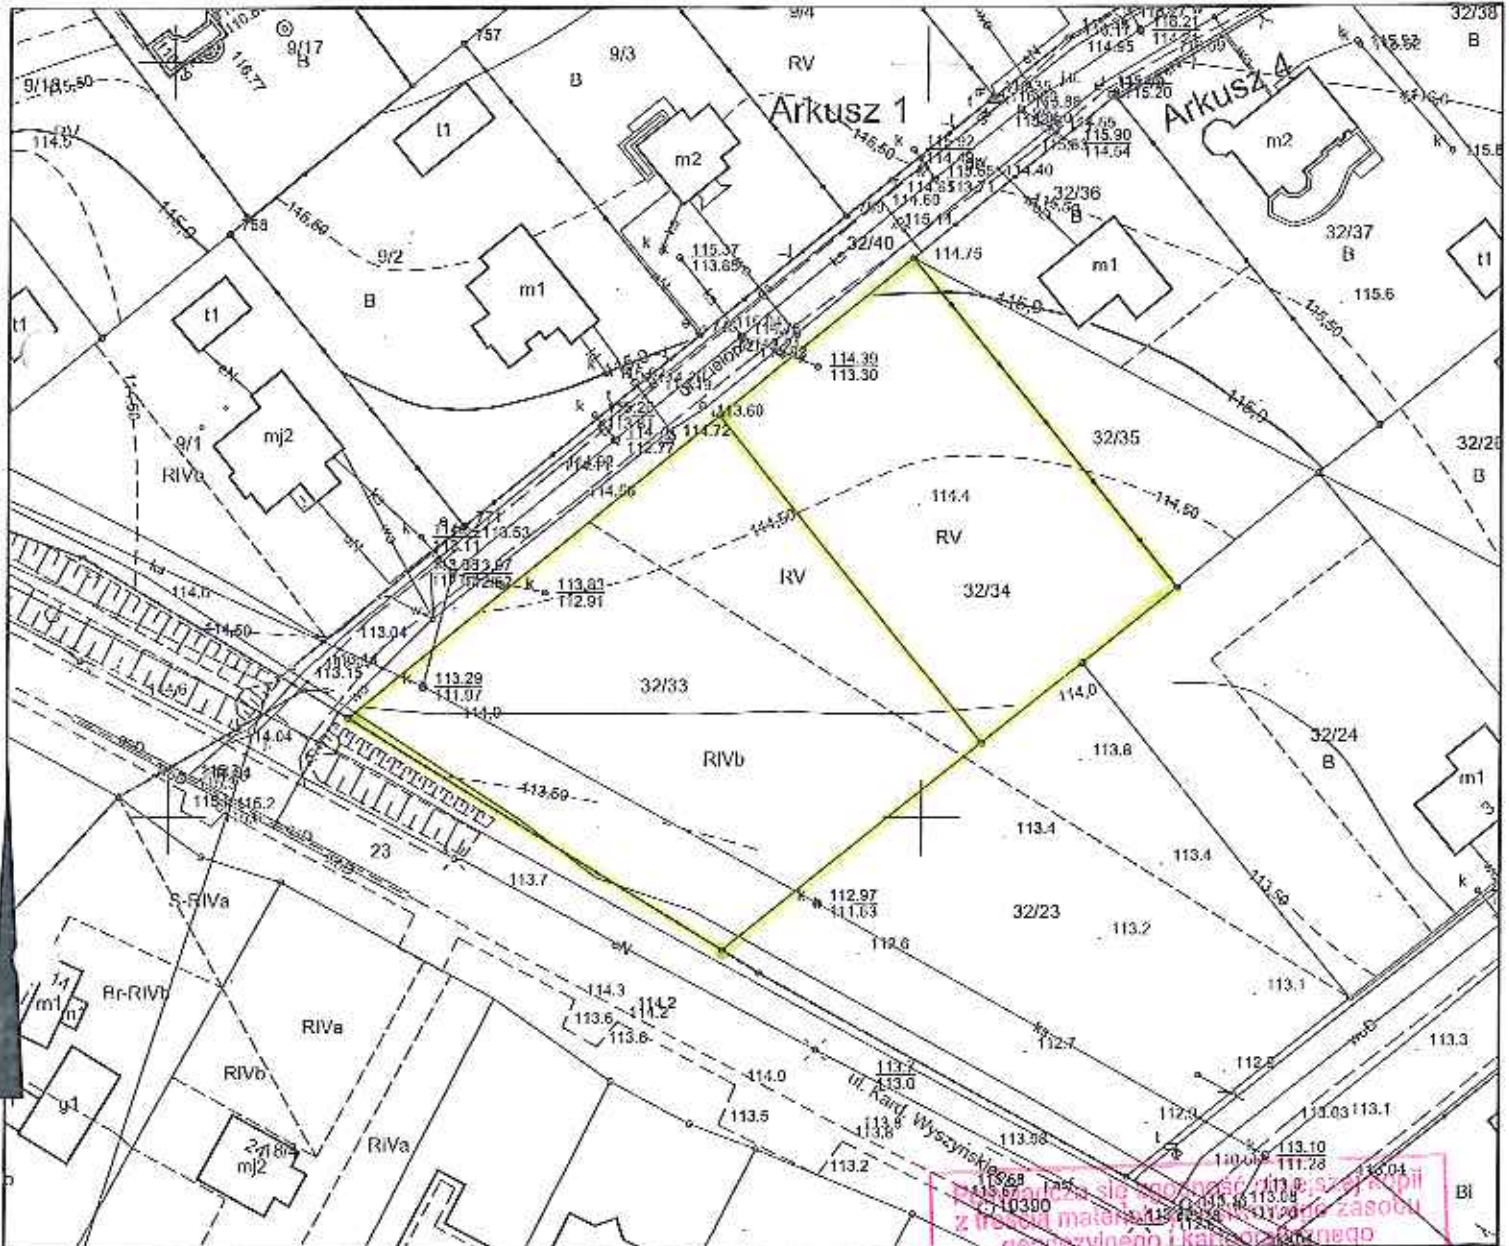

Wzrostła ta mapa z terytorialnego zasobu z treści materiału 1:1000 do zasobu operacyjnego i katastralnego

**STAROSTA GNIEŹNIEŃSKI**

Mapa zasadnicza

(Nazwa materiału zasobu)

(Identyfikator ewidencyjny materiału zasobu)

12.03.2018

(Data w formie kopii)

z up. Starosy Gnieźnieńskiego

*[Signature]*

Starsza Geodeta Główna Kartograficznego

imię i nazwisko osoby uprawnionej

Załącznik graficzny do uchwały  
Nr LXIX/649/2018 Rady Miejskiej  
Trzemeszna z dnia 18.10.2018 r.

PRZEWODNICZĄCY  
RADY MIEJSKIEJ

*[Signature]*  
Sławomir Pieniążek

GK.U.6642.408.2018

Gniezno, dn. 13-03-2018 r.

Wykonał: Sergiusz Tamul