



Nazwa inwestycji:		Modernizacja drogi Ochodza (Ameryka) dz. 11, 42, 101/1 (jedn. ewid. Trzemeszno - gmina 300309_5; obręb ewid. Ochodza 0018)	
Inwestor:		Gmina Trzemeszno ul. Dąbrowskiego 2, 62-240 Trzemeszno	
Plan sytuacyjny			
Skala:	1:500		Zał: 3
Data opracowania:	Opracował: mgr Albert Goździcki upr. bud. nr KUP/0040/OHOD/05		
	wrzesień 2018		

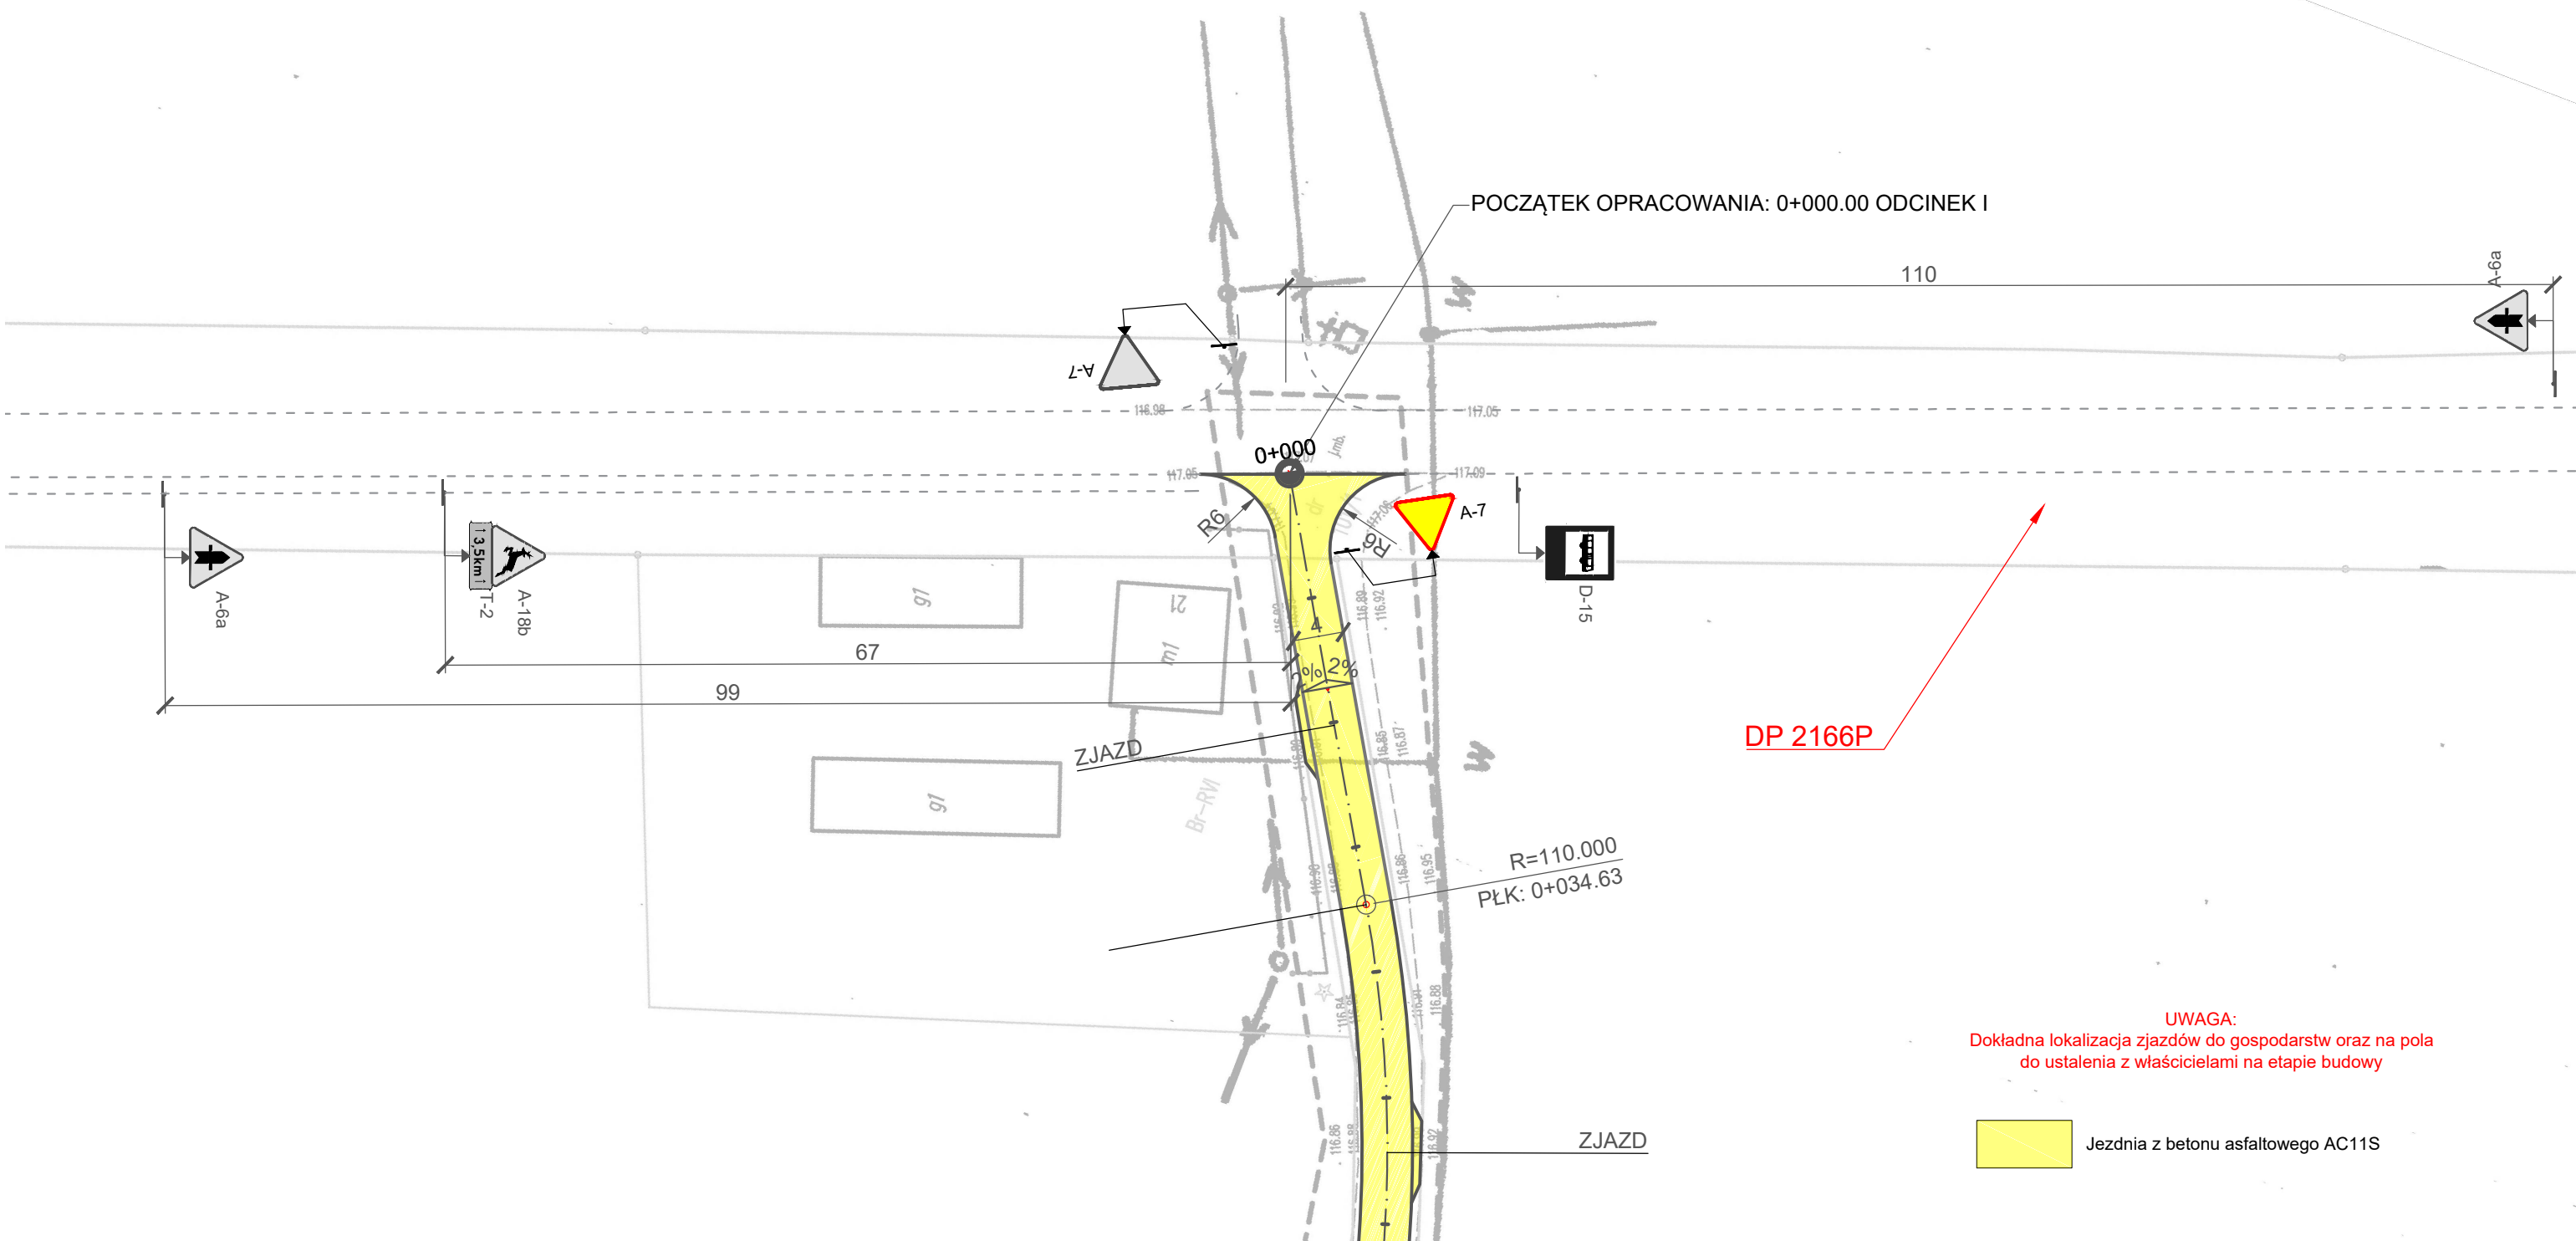

UWAGA:
Dokładna lokalizacja zjazdów do gospodarstw oraz na pola do ustalenia z właścicielami na etapie budowy

 Jezdnia z betonu asfaltowego AC11S