




MIEJSCOWY PLAN ZAGOSPODAROWANIA PRZESTRZENNEGO TERENU  
BUDOWNICTWA USŁUGOWEGO I MIESZKANIOWEGO JEDNORODZINNEGO  
DLA DZIAŁEK NR GEOD. 89 I 90 WE WSI PASIEKA GM. TRZEMESZNO

ZAŁĄCZNIK NR 1 DO UCHWAŁY NR IX/48/2019  
RADY MIEJSKIEJ TRZEMESZNA Z DNIA 27 LUTEGO 2019 R.

SKALA 1 : 1 000

1cm - 10m

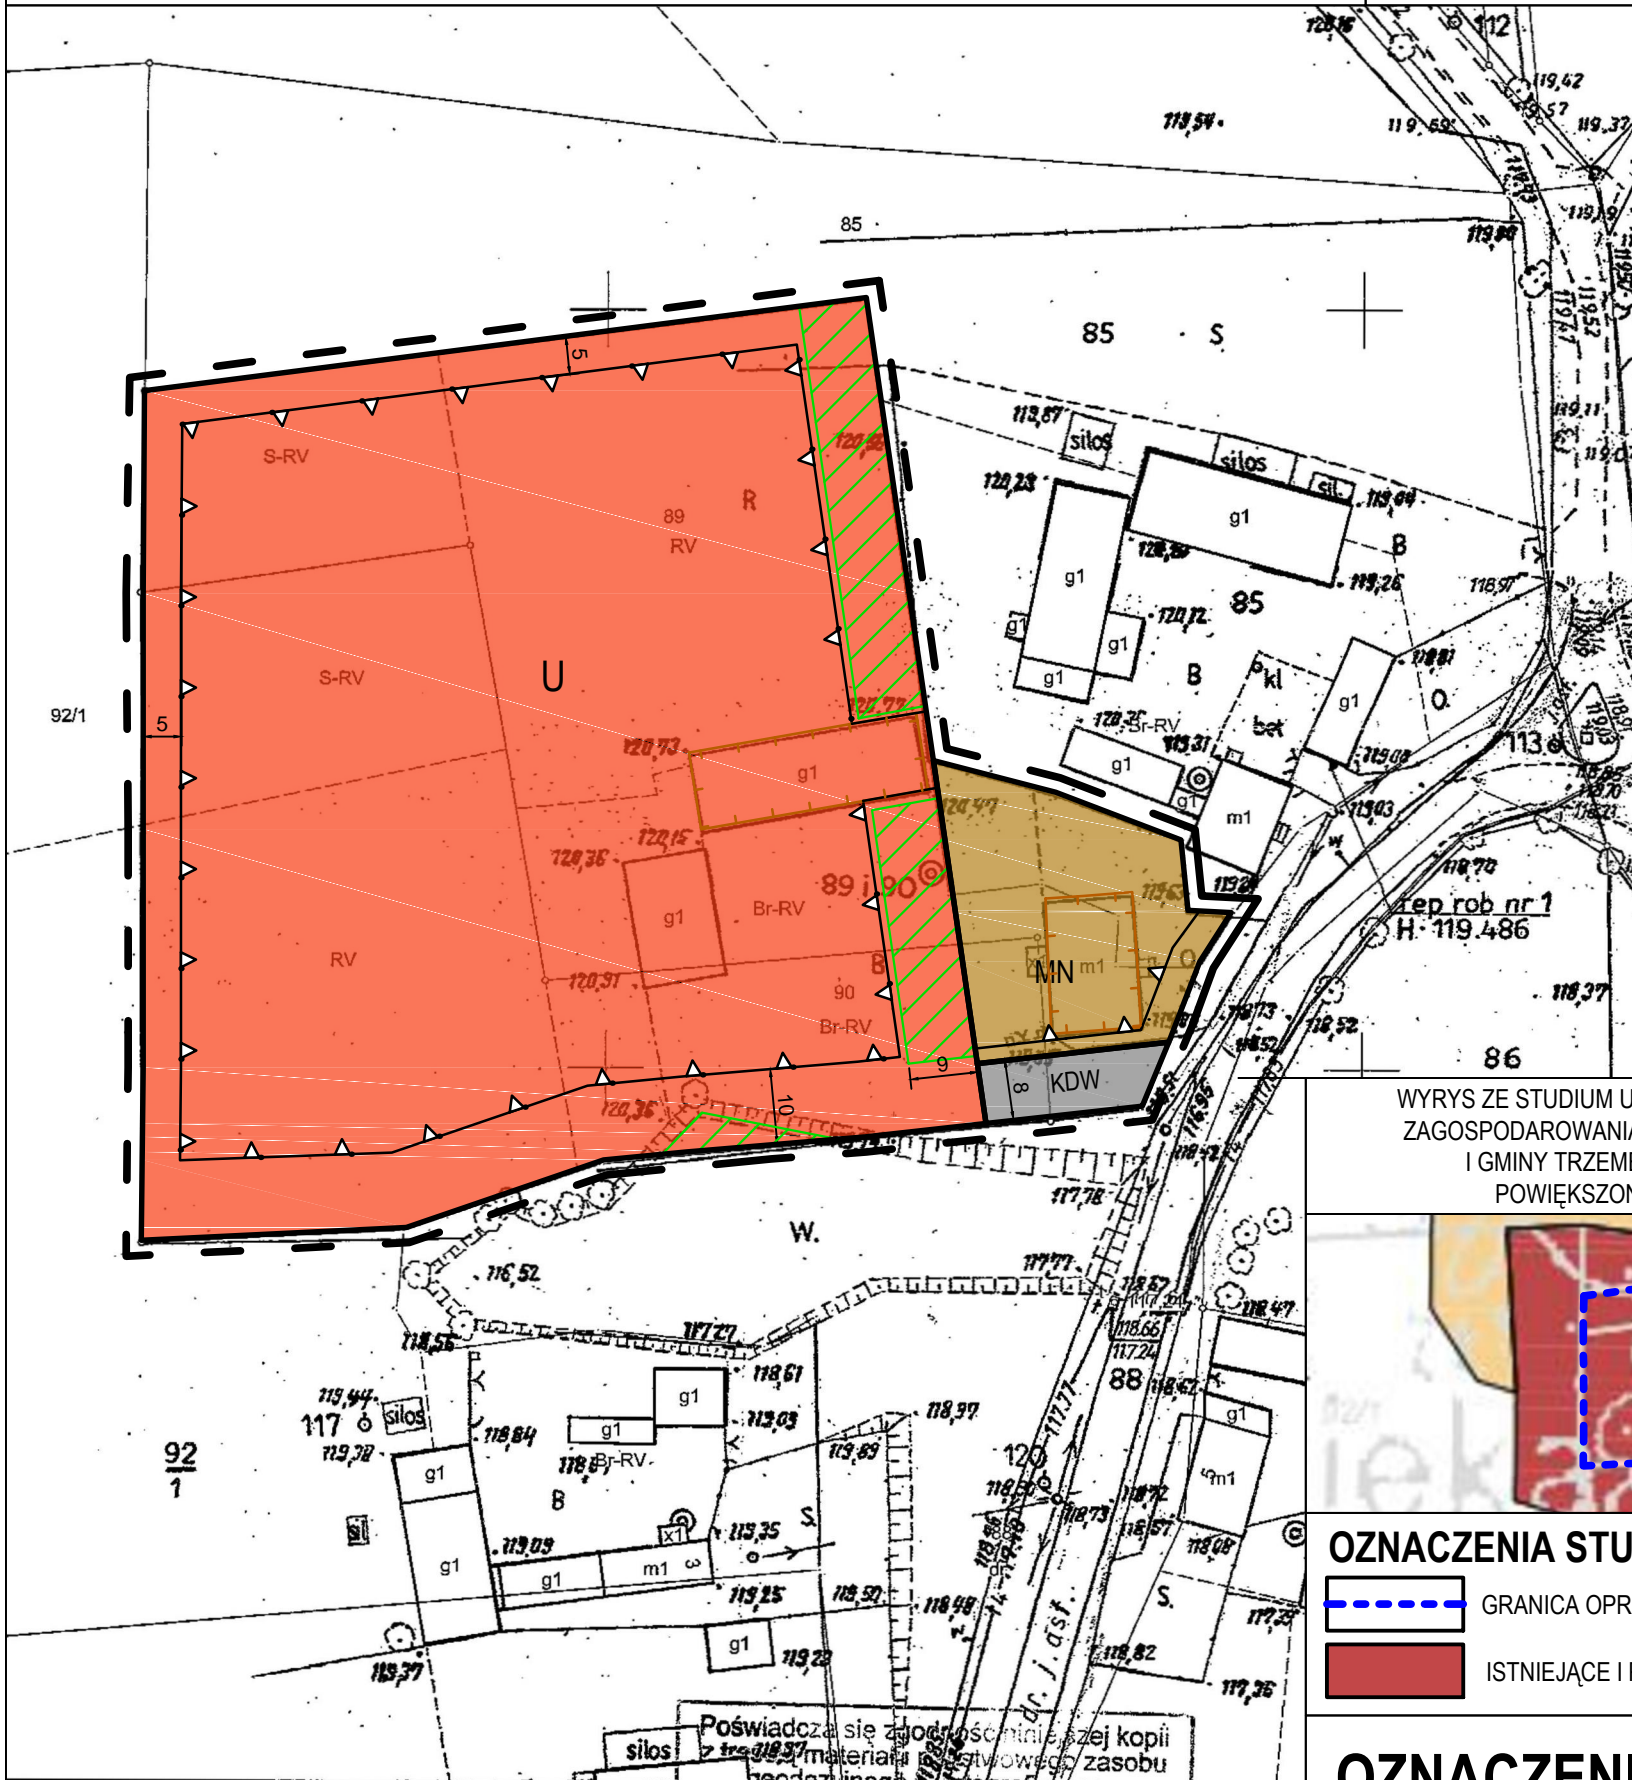

WYRYS ZE STUDIUM UWARUNKOWAŃ I KIERUNKÓW  
ZAGOSPODAROWANIA PRZESTRZENNEGO MIASTA  
I GMINY TRZEMESZNO SKALA 1 : 25 000  
POWIĘKSZONA DO SKALI 1 : 5 000



**OZNACZENIA STUDIUM**

- GRANICA OPRACOWANIA PLANU MIEJSCOWEGO
- ISTNIEJĄCE I PROJEKTOWANE ZAINWESTOWANIE

**OZNACZENIA**


- GRANICA OPRACOWANIA (ODSUNIĘTA O 2 METRY)
- LINIE ROZGRANICZAJĄCE TERENY O RÓŻNYM PRZEZNACZENIU LUB RÓŻNYCH ZASADACH ZAGOSPODAROWANIA
- NIEPRZEKRACZALNE LINIE ZABUDOWY
- TEREN ZABUDOWY MIESZKANIOWEJ JEDNORODZINNEJ
- TEREN USŁUGOWY
- TEREN DRÓG WEWNĘTRZNYCH
- OZNACZENIA INFORMACYJNE**
- OBIEKTY WPISANE DO GMINNEJ EWIDENCJI ZABYTKÓW
- ZIELEŃ IZOLACYJNA
- WYMIAROWANIE

Poswiadcza się zgodność niniejszej kopii z treścią materiału ewidencyjnego zasobu geodezyjnego i kartograficznego

STAROSTA GNIĘZIŃSKI  
Mapa zasadnicza  
(Nazwa materiału zasobu)  
(Identyfikator ewidencyjny materiału zasobu)  
16.02.2018r.  
z up. Starosty Gnieźnieńskiego  
Damian Kuźniak  
p.o. Kierownik Działu  
Zasobu Geodezyjnego i Kartograficznego

U.6642.296.2018  
czno, dn. 16-02-2018 r.

OPRACOWANIE:  
Jagabudex - Projekt  
ul. Marcelińska 61/8  
60-354 Poznań  
e-mail: jagabudex@wp.pl  
telefon: 61 86 29 006  
510 118 515

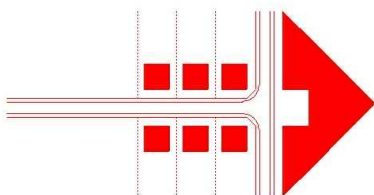

SKŁAD ZESPOŁU AUTORSKIEGO:  
mgr inż. Andrzej Jagucki - główny projektant  
mgr inż. Sebastian Woźniak  
mgr inż. Jacek Zawal  
mgr inż. Monika Płóciennik