

Miejscowy plan zagospodarowania przestrzennego części miasta Trzemeszna w obrębie ulicy Kalinowej i Mogileńskiej

Jeziorka ewidencyjna: 300309_4, Trzemeszno - gmina,

Obręb ewidencyjny: 0003, Trzemeszno - obręb 3,

Działka: 211/3, 211/4, 211/5, 211/6, 211/7, 211/8, 211/9

Powiatowy Zarząd
Geodezji, Kartografii, Katastru
i Nieruchomości
w Gnieźnie
62-200 Gniezno, al. Reymonta 21 B
Tel./fax 61 426 46 88
NIP 784-247-28 26, REGON 301604328

Mapa zasadnicza

Skala 1:1000

Załącznik nr 1 do uchwały Rady Miejskiej Trzemeszna
Nr z dnia
ogłoszonej w Dzienniku Urzędowym Województwa
Wielkopolskiego z r.
poz.

skala 1:1000



0 10 20 30 40 50 m


Oznaczenia:

- granica obszaru objętego planem
- linia rozgraniczająca tereny o różnym przeznaczeniu lub różnych zasadach zagospodarowania
- nieprzekraczalna linia zabudowy
- MN tereny zabudowy mieszkaniowej jednorodzinnej
- KDW tereny dróg wewnętrznych
- ZK teren zieleni krajobrazowej
- teren ochrony konserwatorskiej - stanowisko archeologiczne - AZP 49-36/181


Oznaczenia informacyjne:

- orientacyjny podział na działki
- 6m wymiary

Obszar objęty planem położony jest w granicach
Głównego Zbiornika Wód Podziemnych Nr 143
(trzeciorzędowy) – Subzbiornik Inowrocław – Gniezno

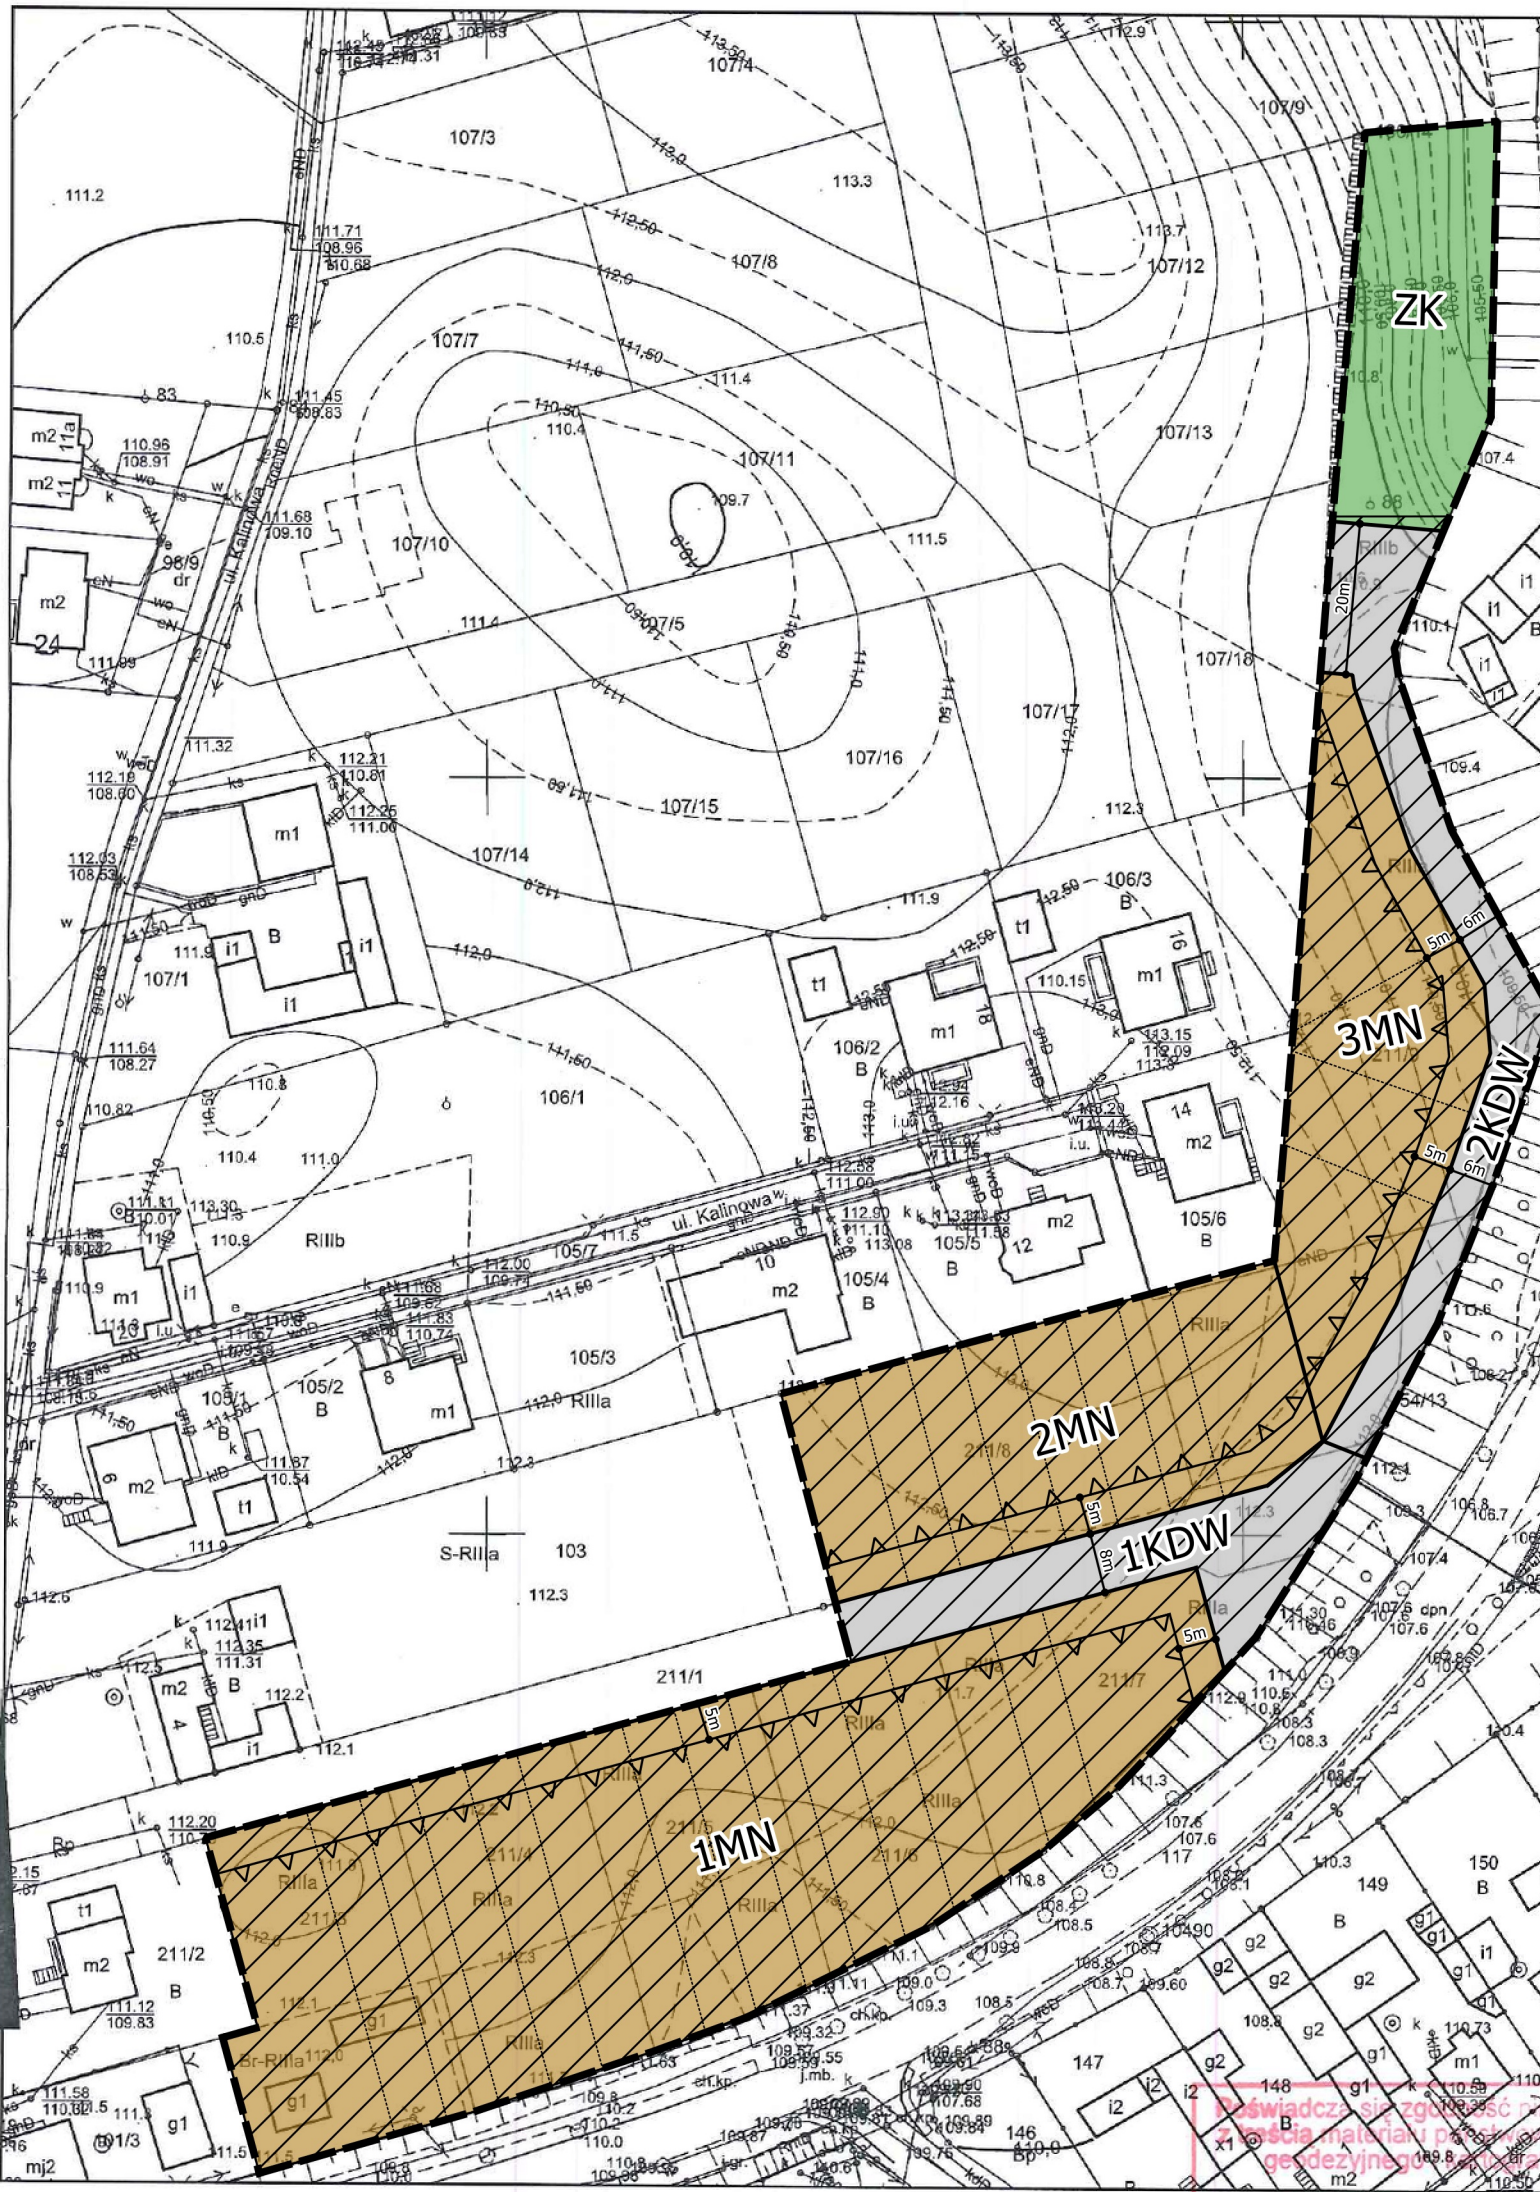

Wyris ze Studium uwarunkowań i kierunków zagospodarowania przestrzennego miasta i gminy Trzemeszno - skala 1:5000

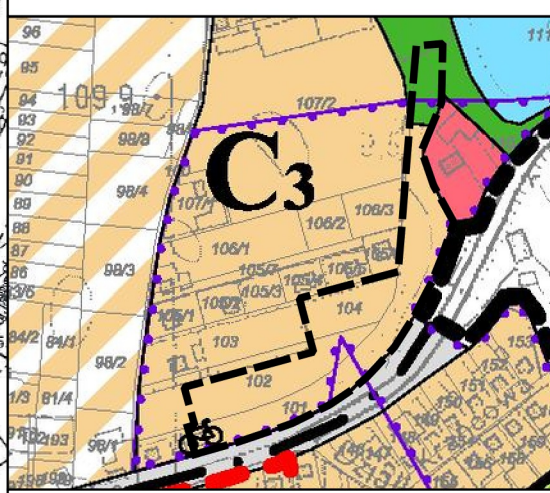

Oznaczenia:

- granice terenu objętego planem
- Funkcja mieszkaniowa
- Funkcja wypoczynku - parki, lasy
- Mieszkalnictwo, usługi
- Zespół stanowisk archeologicznych

STAROSTA GNIEZNIENSKI

Mapa zasadnicza

(Nazwa materiału zasobu)

(Identyfikator ewidencyjny materiału zasobu)

12.03.2018

(Data w formie kopii)

z up. Starosty Gnieźnieńskiego

Damian Kuciński



KOCZOROWSKI
KANCELARIA URBANISTYCZNA