


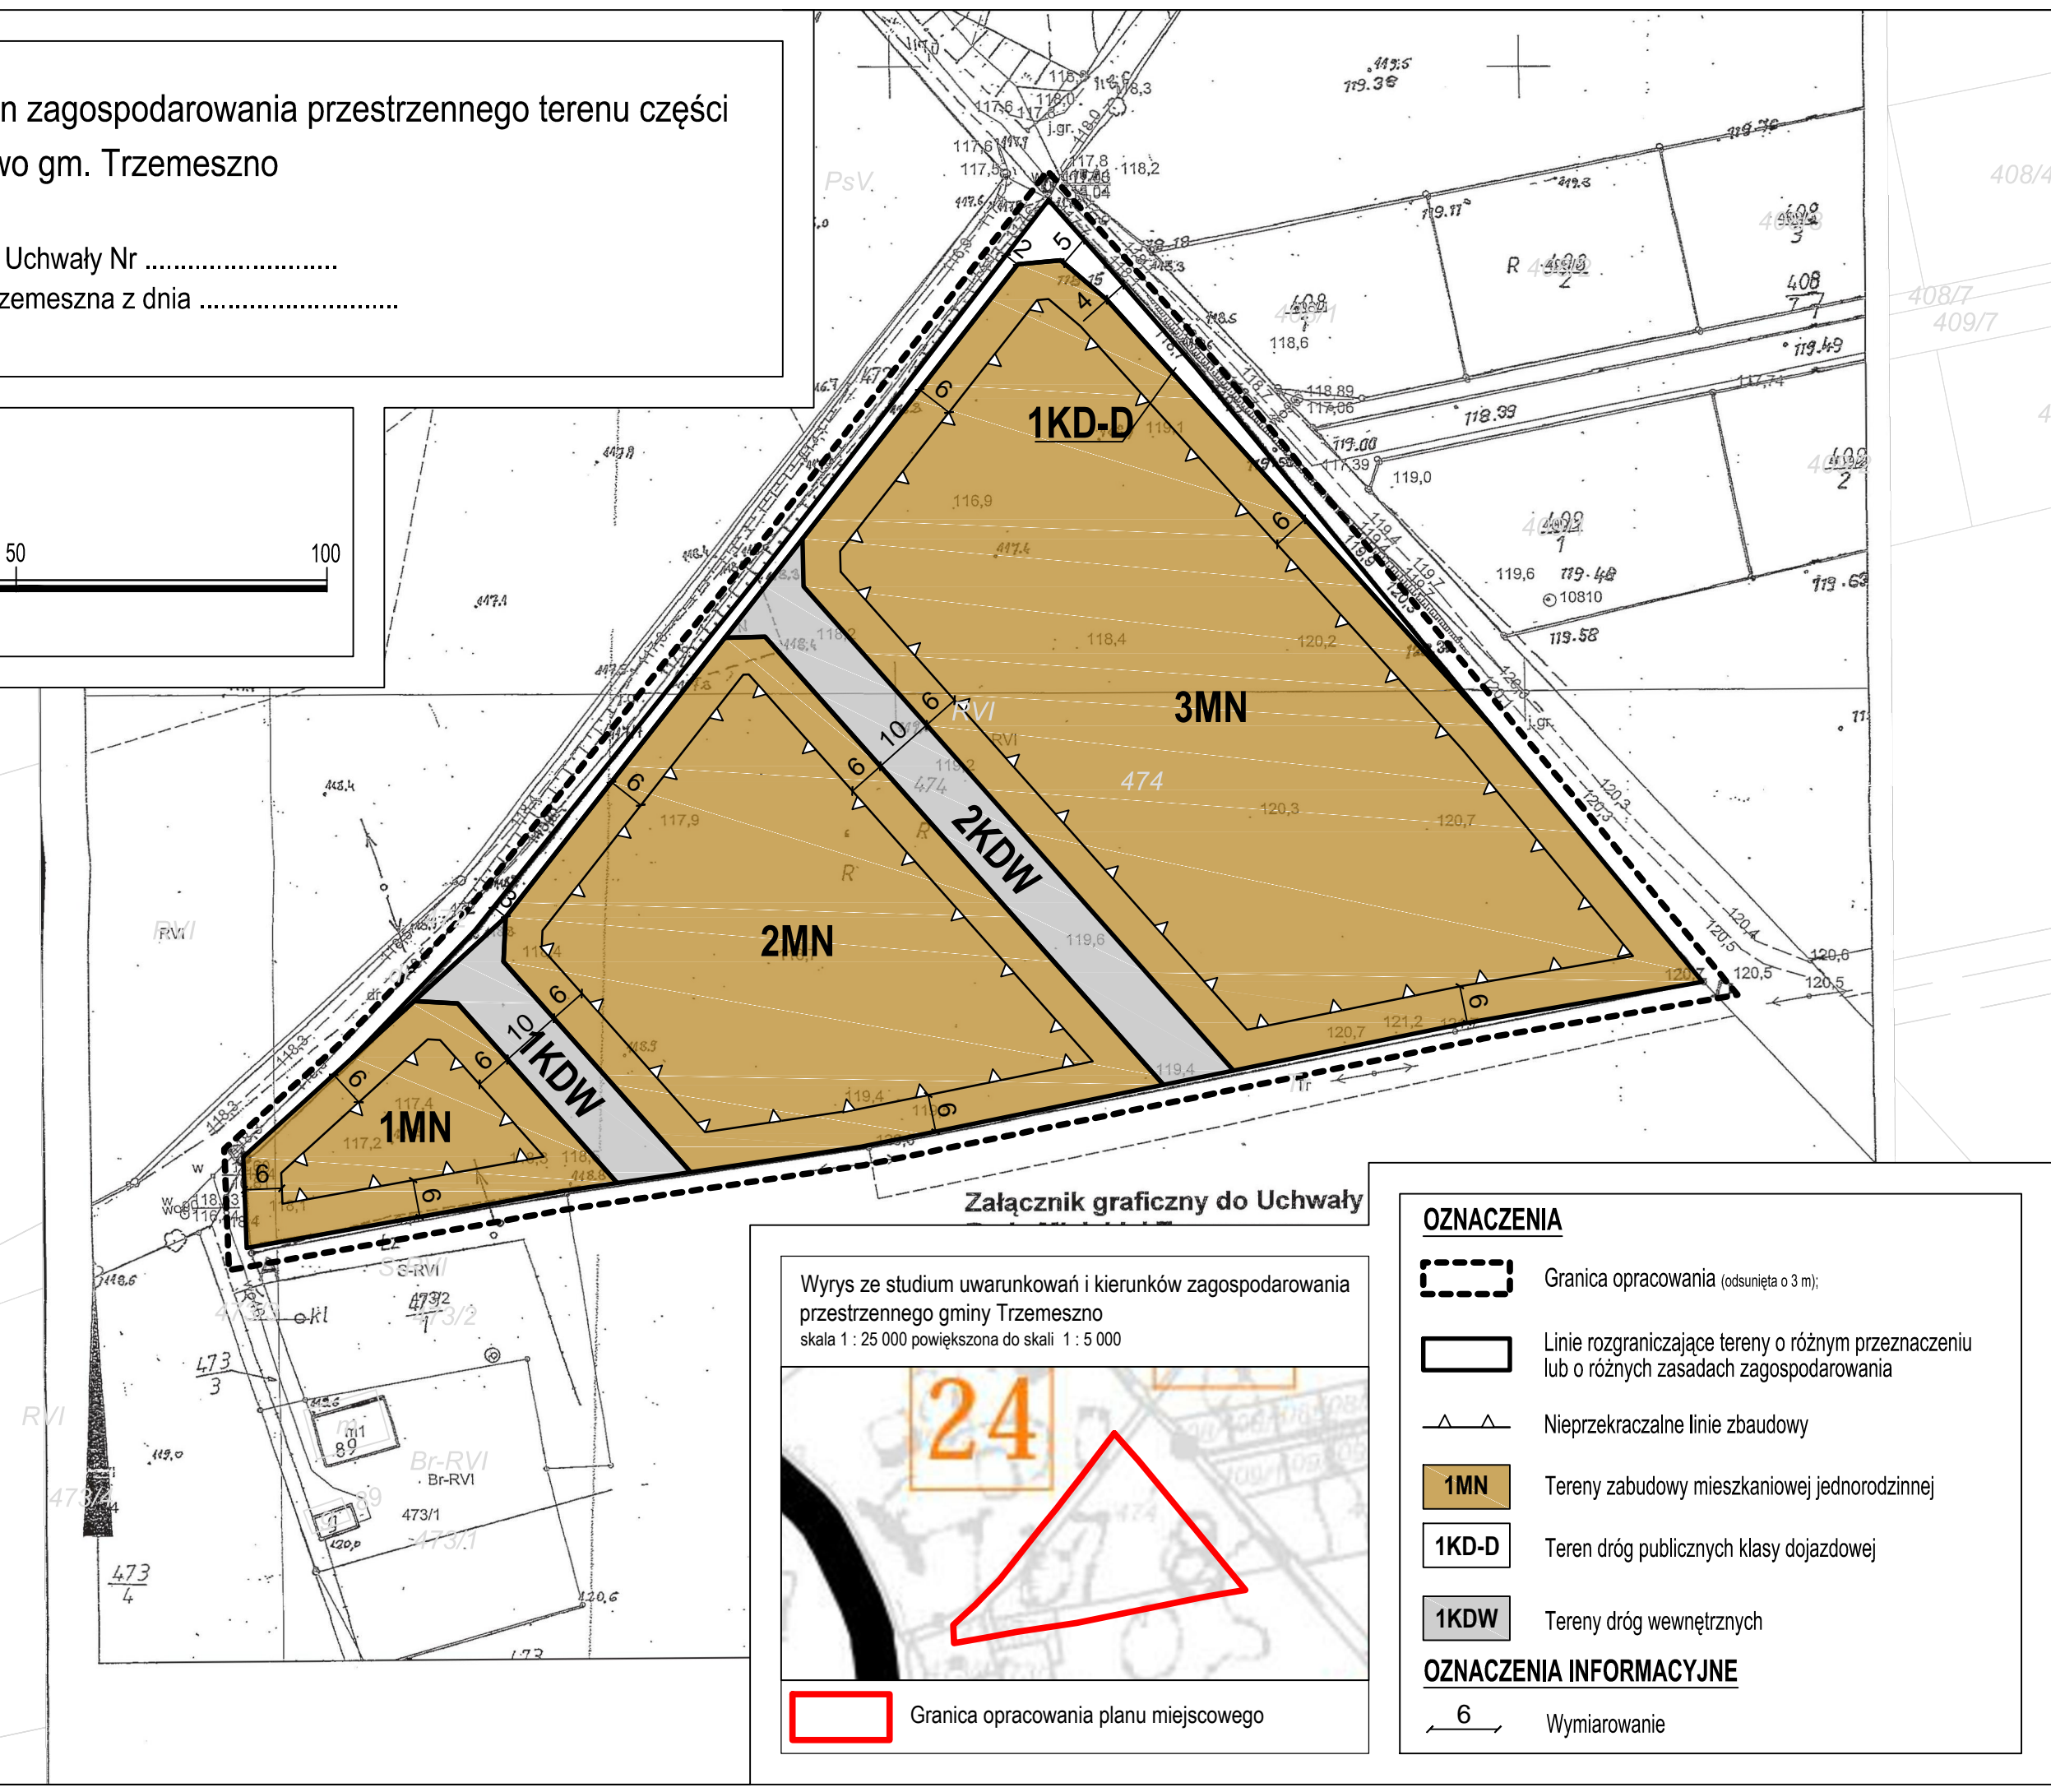

# Miejscowy plan zagospodarowania przestrzennego części wsi Wymysłowo gm. Trzemeszno


Załącznik nr 1 do Uchwały Nr .....  
Rady Miejskiej Trzemeszna z dnia .....

SKALA 1 : 1 000  
1 cm - 10 m



Załącznik graficzny do Uchwały

Wyrys ze studium uwarunkowań i kierunków zagospodarowania przestrzennego gminy Trzemeszno  
skala 1 : 25 000 powiększona do skali 1 : 5 000

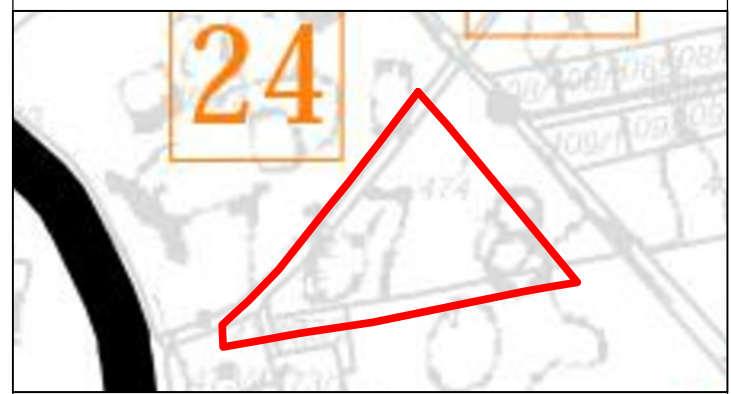

Granica opracowania planu miejscowego

OZNACZENIA	
	Granica opracowania (odsunięta o 3 m);
	Linie rozgraniczające tereny o różnym przeznaczeniu lub o różnych zasadach zagospodarowania
	Nieprzekraczalne linie zabudowy
	Tereny zabudowy mieszkaniowej jednorodzinnej
	Teren dróg publicznych klasy dojazdowej
	Tereny dróg wewnętrznych
OZNACZENIA INFORMACYJNE	
	Wymiarowanie