


UWAGA!
NINIEJSZA INWENTARYZACJA ZOSTAŁA OPRACOWANA **WYŁĄCZENIE** NA POTRZEBĘ PRZYGOTOWANIA PROGRAMU FUNKCJONALNO - UŻYTKOWEGO DLA PRZEBUDOWY I ROZBUDOWY SZKOŁY PODSTAWOWEJ I NIE MOŻE SŁUżyć CELOM BUDOWLANYM I WYKONAWCZYM.

DODATKOWE INFORMACJE:
INWENTARYZACJA ZOSTAŁA WYKONANA W OPARCIU O POMIARY Z DNIA 16.10.2017 r.

WYSOKOŚĆ POMIESZCZEŃ PIĘTRA DO STROPU MAKŚ. 3,20 m

ŚCIANY ZEWNĘTRZNE GRUBOŚCI OK. 50 cm MUROWANE W TECHNOLOGI MOKREJ ŚCIANY DWUWARSTWOWEJ

ŚCIANY WEWNĘTRZNE GRUBOŚCI OD 15 cm DO 48 cm

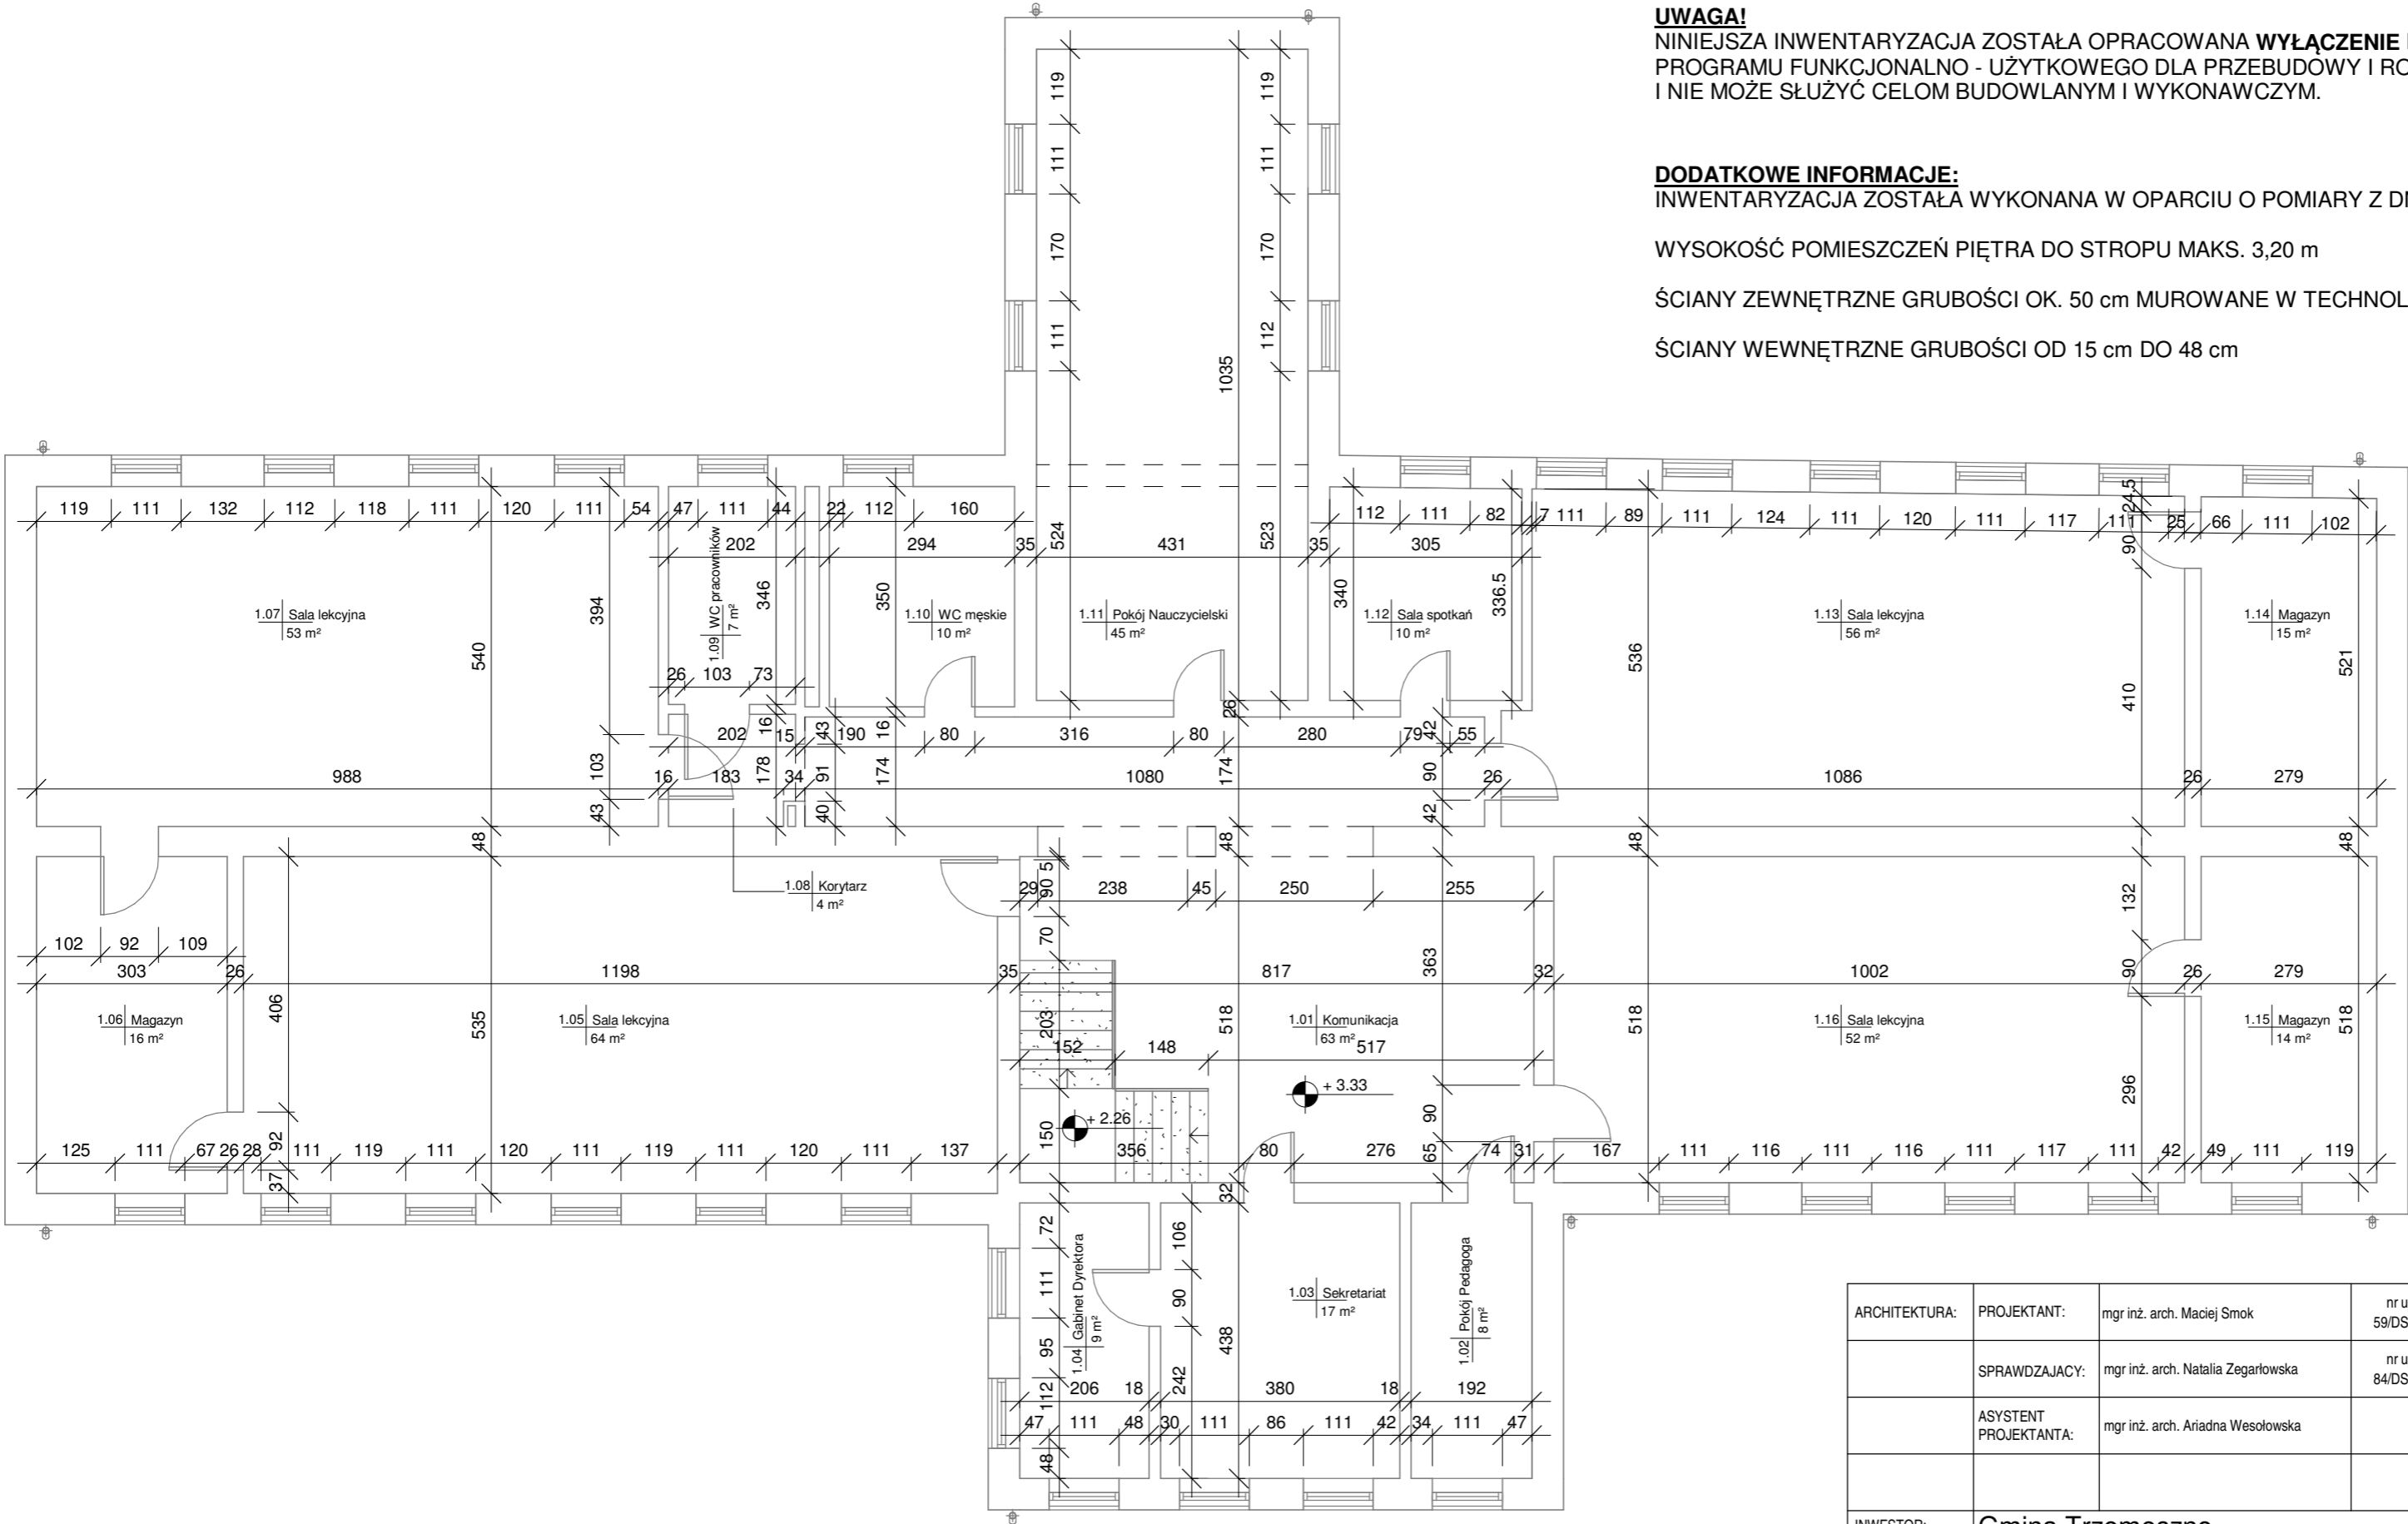

ARCHITEKTURA:	PROJEKTANT:	mgr inż. arch. Maciej Smok	nr uprawnień 59/DSOKK/2014		BRANŻA:
	SPRAWDZAJACY:	mgr inż. arch. Natalia Zegarłowska	nr uprawnień 84/DSOKK/2016		ARCHITEKTONICZNO - BUDOWLANA
	ASYSTENT PROJEKTANTA:	mgr inż. arch. Ariadna Wesółowska			
INWESTOR:	Gmina Trzemeszno ul. Gen.H.Dąbrowskiego 2, 62-240 Trzemeszno				STADIUM: IN
OBIEKT:	Inwentaryzacja budynku szkoły na potrzeby programu funkcjonalno - użytkowego dla szkoły podstawowej wraz z halą sportową. dz. nr 158/2, 129/3, obręb 0004 Trzemeszno, pl. Kościeszy-Kosmowskiego 5, 62-240 Trzemeszno				
TYTUŁ RYSUNKU:	Inwentaryzacja piętra	DATA:	02.2018	SKALA	NR RYSUNKU:
				1:100	IN_2

Siedziba:
ul. Sienkiewicza 100/5
50-348 Wrocław
NIP: 622-261-02-45
REGON: 302407268
Tel.: +48 791 300 290

SMOK
GRUPA
PROJEKTOWA