





MIEJSCOWY PLAN ZAGOSPODAROWANIA PRZESTRZENNEGO CZĘŚCI MIASTA TRZEMESZNA, POŁOŻONEJ PRZY UL. MICKIEWICZA

ZAŁĄCZNIK NR 1 DO UCHWAŁY NR.....
RADY MIEJSKIEJ TRZEMESZNA Z DNIA.....

WYRYS ZE STUDIUM UWARUNKOWAŃ I KIERUNKÓW ZAGOSPODAROWANIA
PRZESTRZENNEGO MIASTA TRZEMESZNO
SKALA 1:5 000



GRANICA OPRACOWANIA PLANU MIEJSCOWEGO

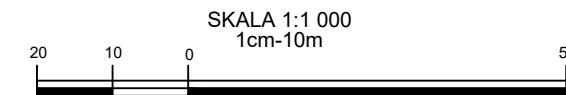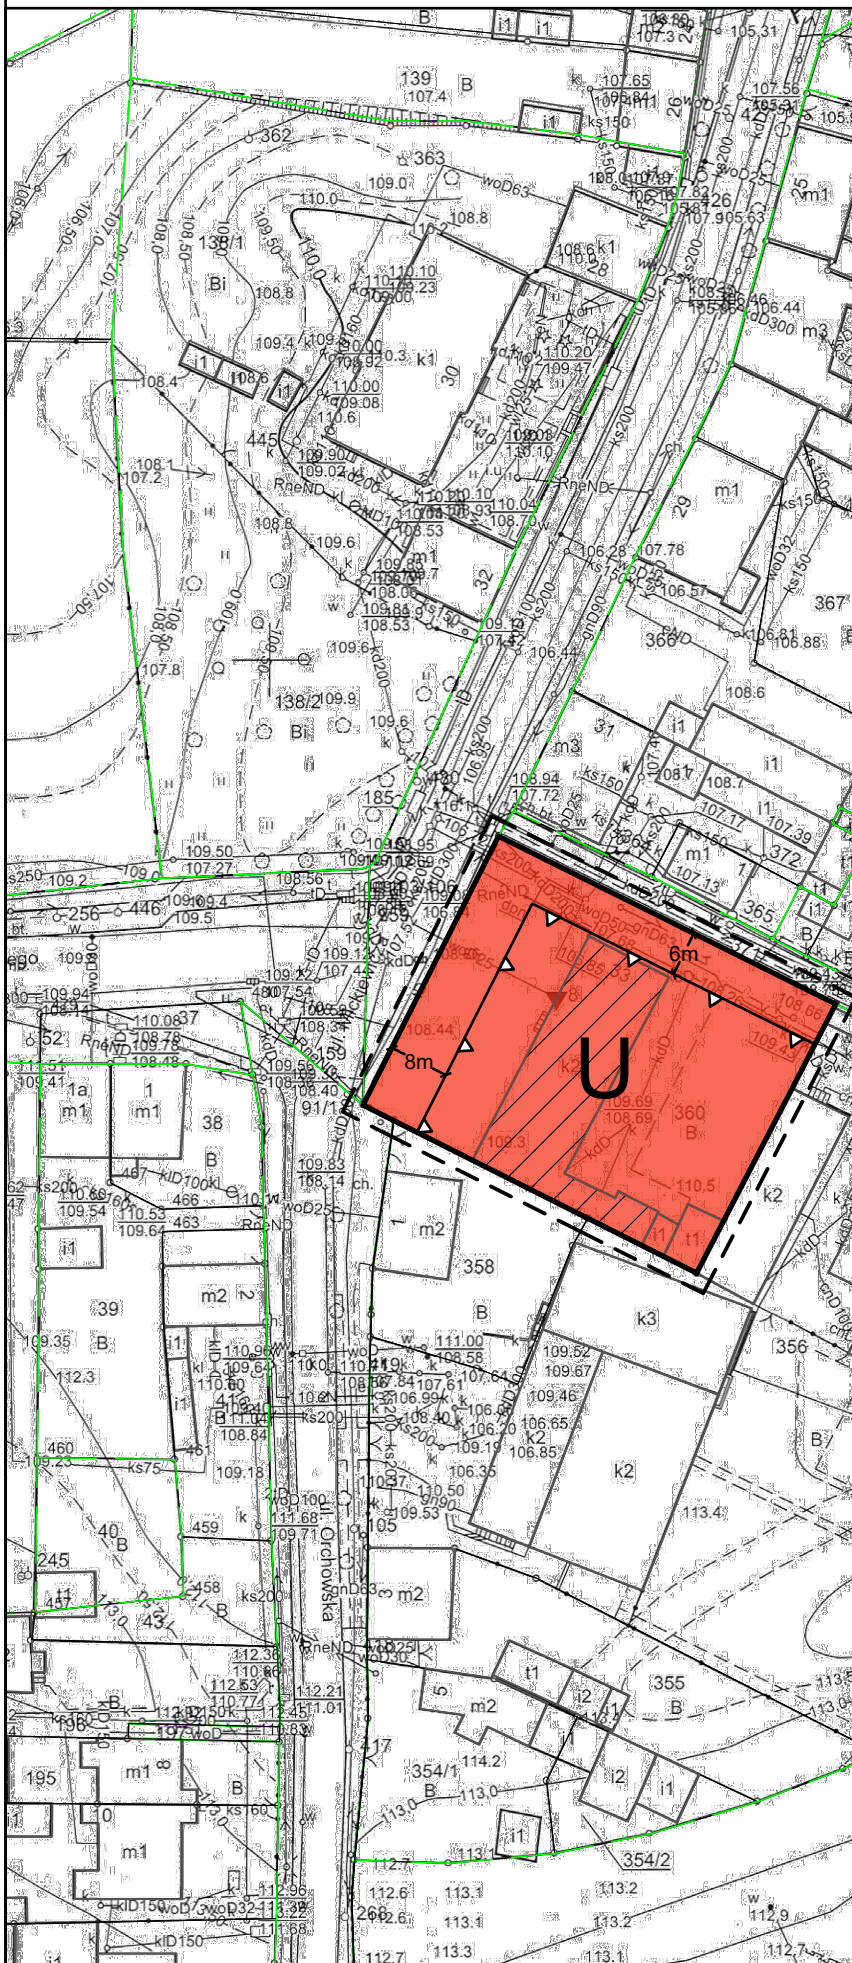

LEGENDA

- Granica obszaru objętego planem miejscowym (odsunięto o 2 metry)
- Granica GZWP "Subzbiornik Inowrocław-Gniezno"
- Linia rozgraniczająca tereny o różnym przeznaczeniu lub różnych zasadach zagospodarowania
- ▭ Nieprzekraczalna linia zabudowy
- Teren zabudowy usługowej z zakresu oświaty, kultury i administracji
- ▨ Obiekt wpisany do gminnej ewidencji zabytków
- Oznaczenia informacyjne
- ↔ Wymiarowanie