



MIEJSCOWY PLAN ZAGOSPODAROWANIA PRZESTRZENNEGO CZĘŚCI MIASTA TRZEMESZNO OBEJMUJĄCEGO TEREN POMIĘDZY: PLACEM M.K. KOSMOWSKIEGO, UL. M.


KOWALSKIEGO A UL. WIOSNY LUDÓW

ZAŁĄCZNIK NR 1 DO UCHWAŁY NR
RADY MIEJSKIEJ W TRZEMESZNO Z DNIA

WYRYS ZE STUDIUM UWARUNKOWAŃ I KIERUNKÓW
ZAGOSPODAROWANIA PRZESTRZENNEGO
MIASTA I GMINY TRZEMESZNO
SKALA 1 : 25 000

OZNACZENIA STUDIUM

- GRANICA OPRACOWANIA PLANU MIEJSCOWEGO
- F FUNKCJA MIESZKANIOWA
- Γ FUNKCJA USŁUGOWA

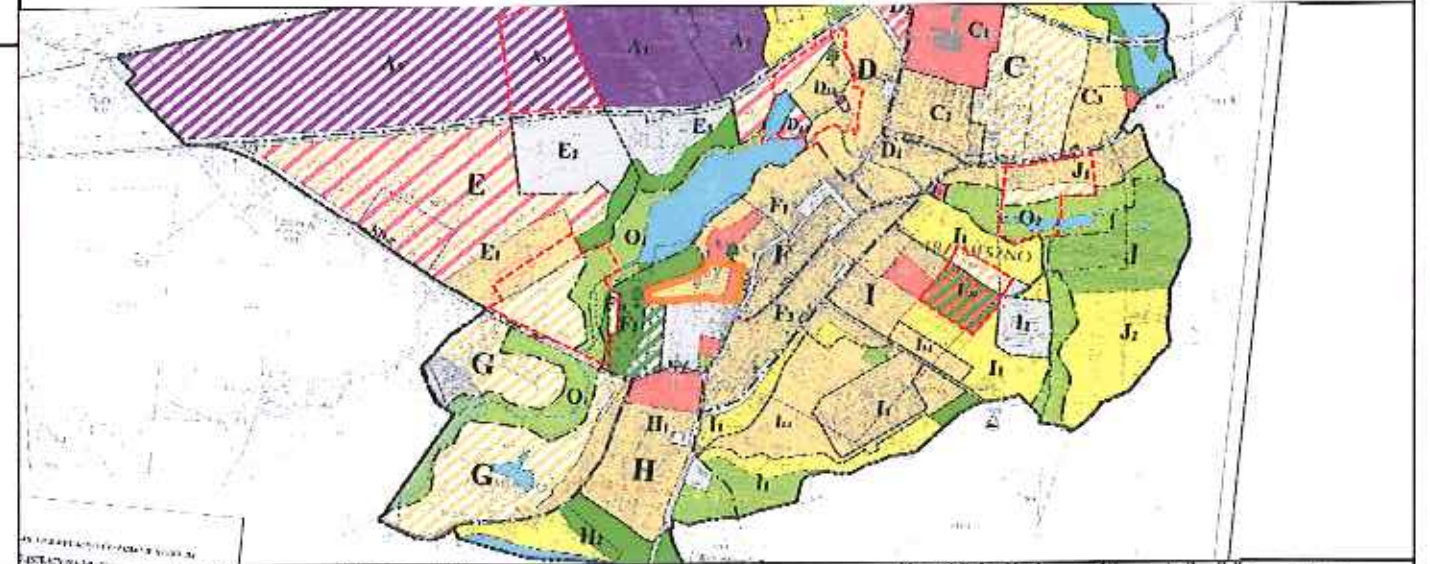

OZNACZENIA

- GRANICA OPRACOWANIA (odsunięta o 5m),
STREFA OCHRONY KONSERWATORSKIEJ STANOWISK
ARCHEOLOGICZNYCH, HISTORYCZNY UKŁAD URBANISTYCZNY
- LINIE ROZGRANICZAJĄCE TERENY O RÓŻNYM
PRZEZNACZENIU LUB RÓŻNYCH ZASADACH
ZAGOSPODAROWNIA
- NIEPRZEKRACZALNA LINIA ZABUDOWY
- MN TEREN ZABUDOWY JEDNORODZINNEJ
- U TEREN ZABUDOWY USŁUGOWEJ
- MW/U TEREN ZABUDOWY WIELORODZINNEJ I USŁUG
- Uo/US TEREN USŁUG OŚWIATY, KULTURY I SPORTU
- KP TEREN PARKINGU
- KD-D TEREN DROGI PUBLICZNEJ (klasa dojazdowa)
- OBIEKTY WPISANE DO GMINNEJ EWIDENCJI ZABYTKÓW
- OBIEKT WPISANY DO REJESTRU ZABYTKÓW

OZNACZENIA INFORMACYJNE

- NAPOWIETRZNA LINIA ENERGETYCZNA
ŚREDNIEGO NAPIĘCIA
- WYMIAROWANIE

SKALA 1 : 1 000
1cm - 10m

